


LENGTEPROFIEL 1

Hsch 1/100
Lsch 1/100
Vvlak 10.00T.A.W.

DWA RIOLERING	BESTAAND	DWARSPROFIELEN
		MAAIVELDPEIL
		CUMULAFSTAND
	TUSSENAFSTAND	
ONTWERP	MAAIVELDPEIL	
		CUMULAFSTAND
		TUSSENAFSTAND
DWA RIOLERING	TUSSENAFSTAND	Helling en Ø
		Bodemhoogte
		Legkarakteristieken

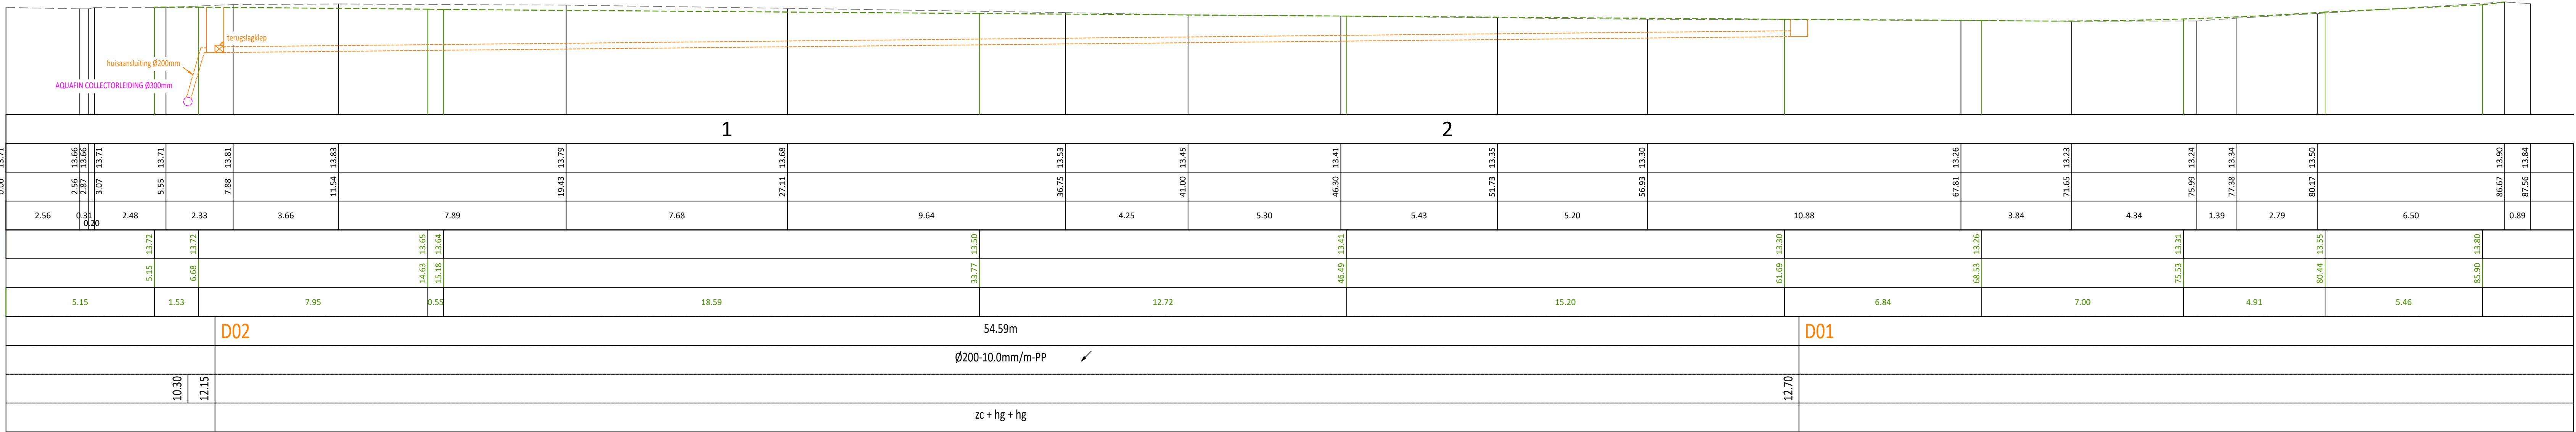

Opgemaakt door:
TOPOMAR
LANDMEETBUREAU

Legendaal 77A 9800 Drietal 0017 47 80 24 info@topomar.be

LENGTEPROFIEL 1

Adres: PALINGSTRAAT 11+ 8780 OOSTROZEBEKE
Kadastrale ligging: afd. OOSTROZEBEKE - sectie E - nr. 748E2
Plannummer: BA_25.082_PRL_BN_LENGTEPROFIEL 1

Schaal 1 / 100

0m 1m 2m 3m 4m 5m 10m

Afstanden weergegeven in meter. Alle hoogtes op plan zijn T.A.W.-hoogtes.