

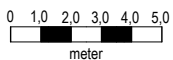


OOSTROZEBEKE 1STE AFDELING/  
SECTIE E 748E2.  
NIEUWE TOESTAND.

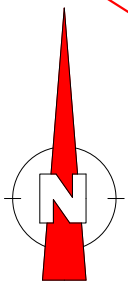

SCHAAL:1/250.

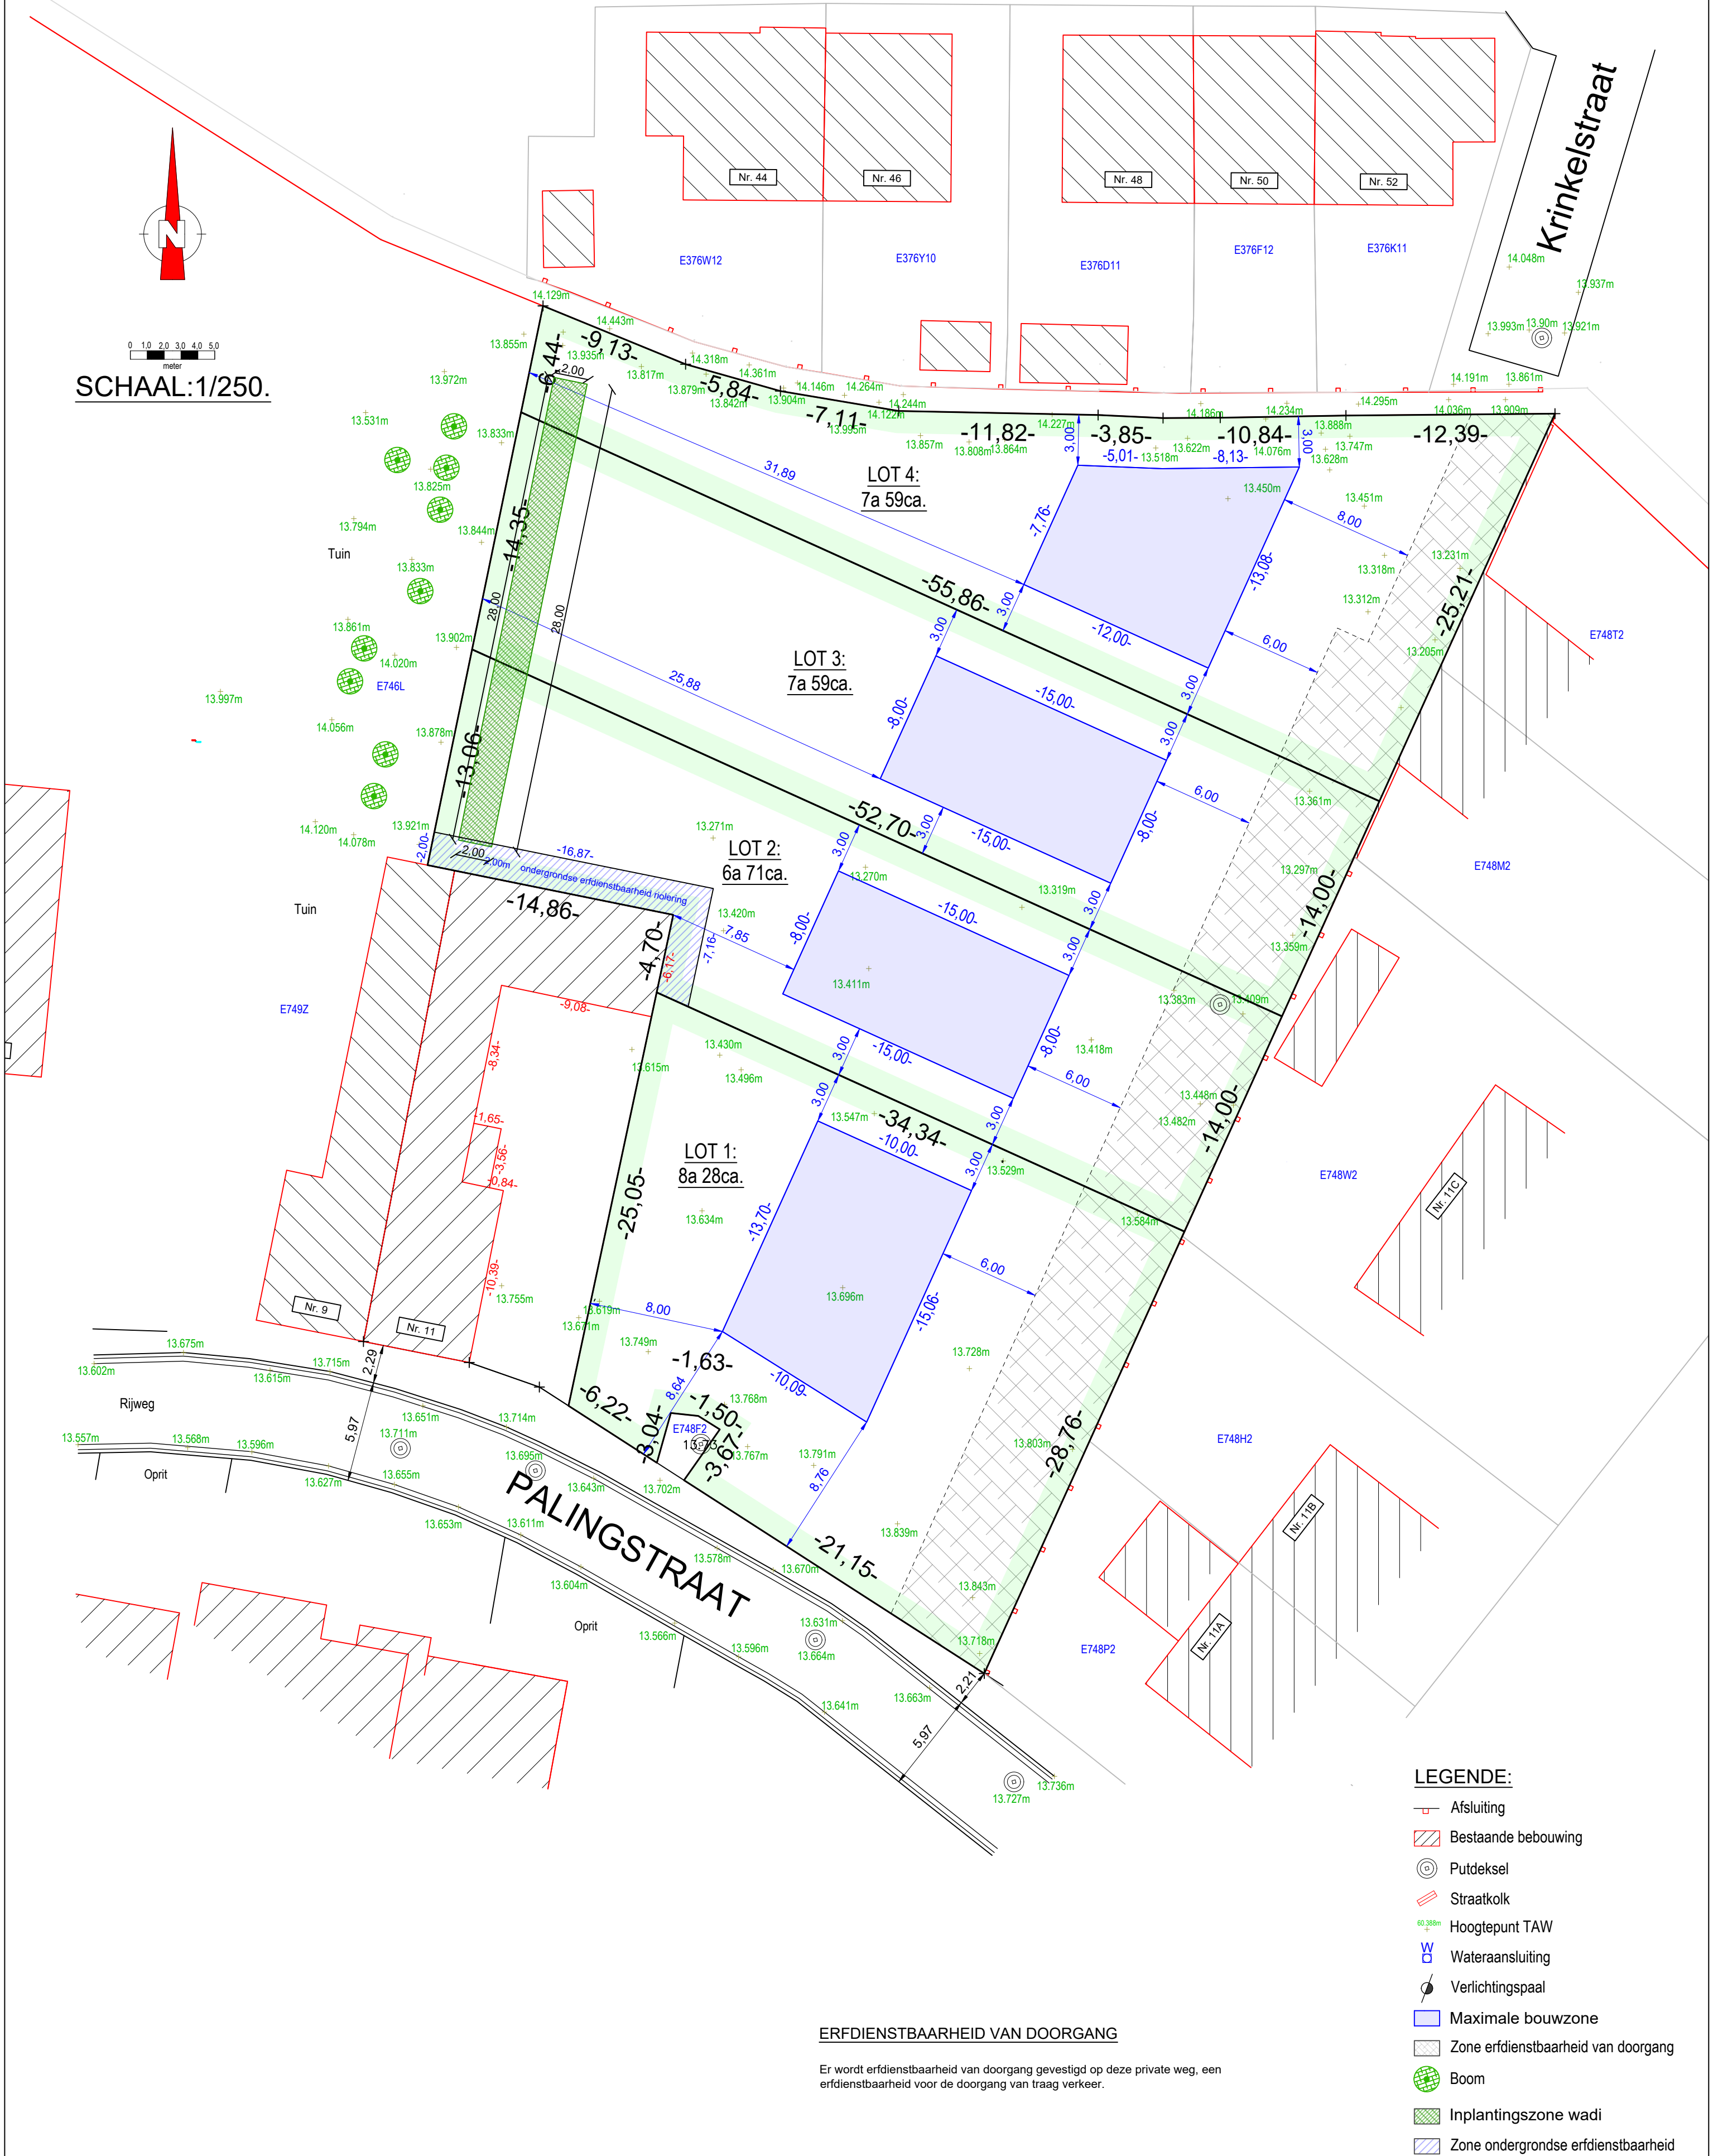

ERFDIENSTBAARHEID VAN DOORGANG

Er wordt erfdienstbaarheid van doorgang gevestigd op deze private weg, een erfdienstbaarheid voor de doorgang van traag verkeer.

VERKAVELINGS-  
AANVRAAG

VERKAVELINGSPLAN  
NIEUWE TOESTAND

Locatie:  
Naast Palingstraat 11  
8780 Oostrozebeke

Kadastrale gegevens:  
OOSTROZEBEKE/SECTIE E/748E2

Aanvrager:  
Beyaert Investment  
Otegemstraat 235  
8550 - Zwevegem

datum 26/05/2025

LEGENDE:

- Afsluiting
- Bestaande bebouwing
- Putdeksel
- Straatkolk
- Hoogtepunt TAW
- Watersluiting
- Verlichtingspaal
- Maximale bouwzone
- Zone erfdienstbaarheid van doorgang
- Boom
- Inplantingszone wadi
- Zone ondergrondse erfdienstbaarheid