


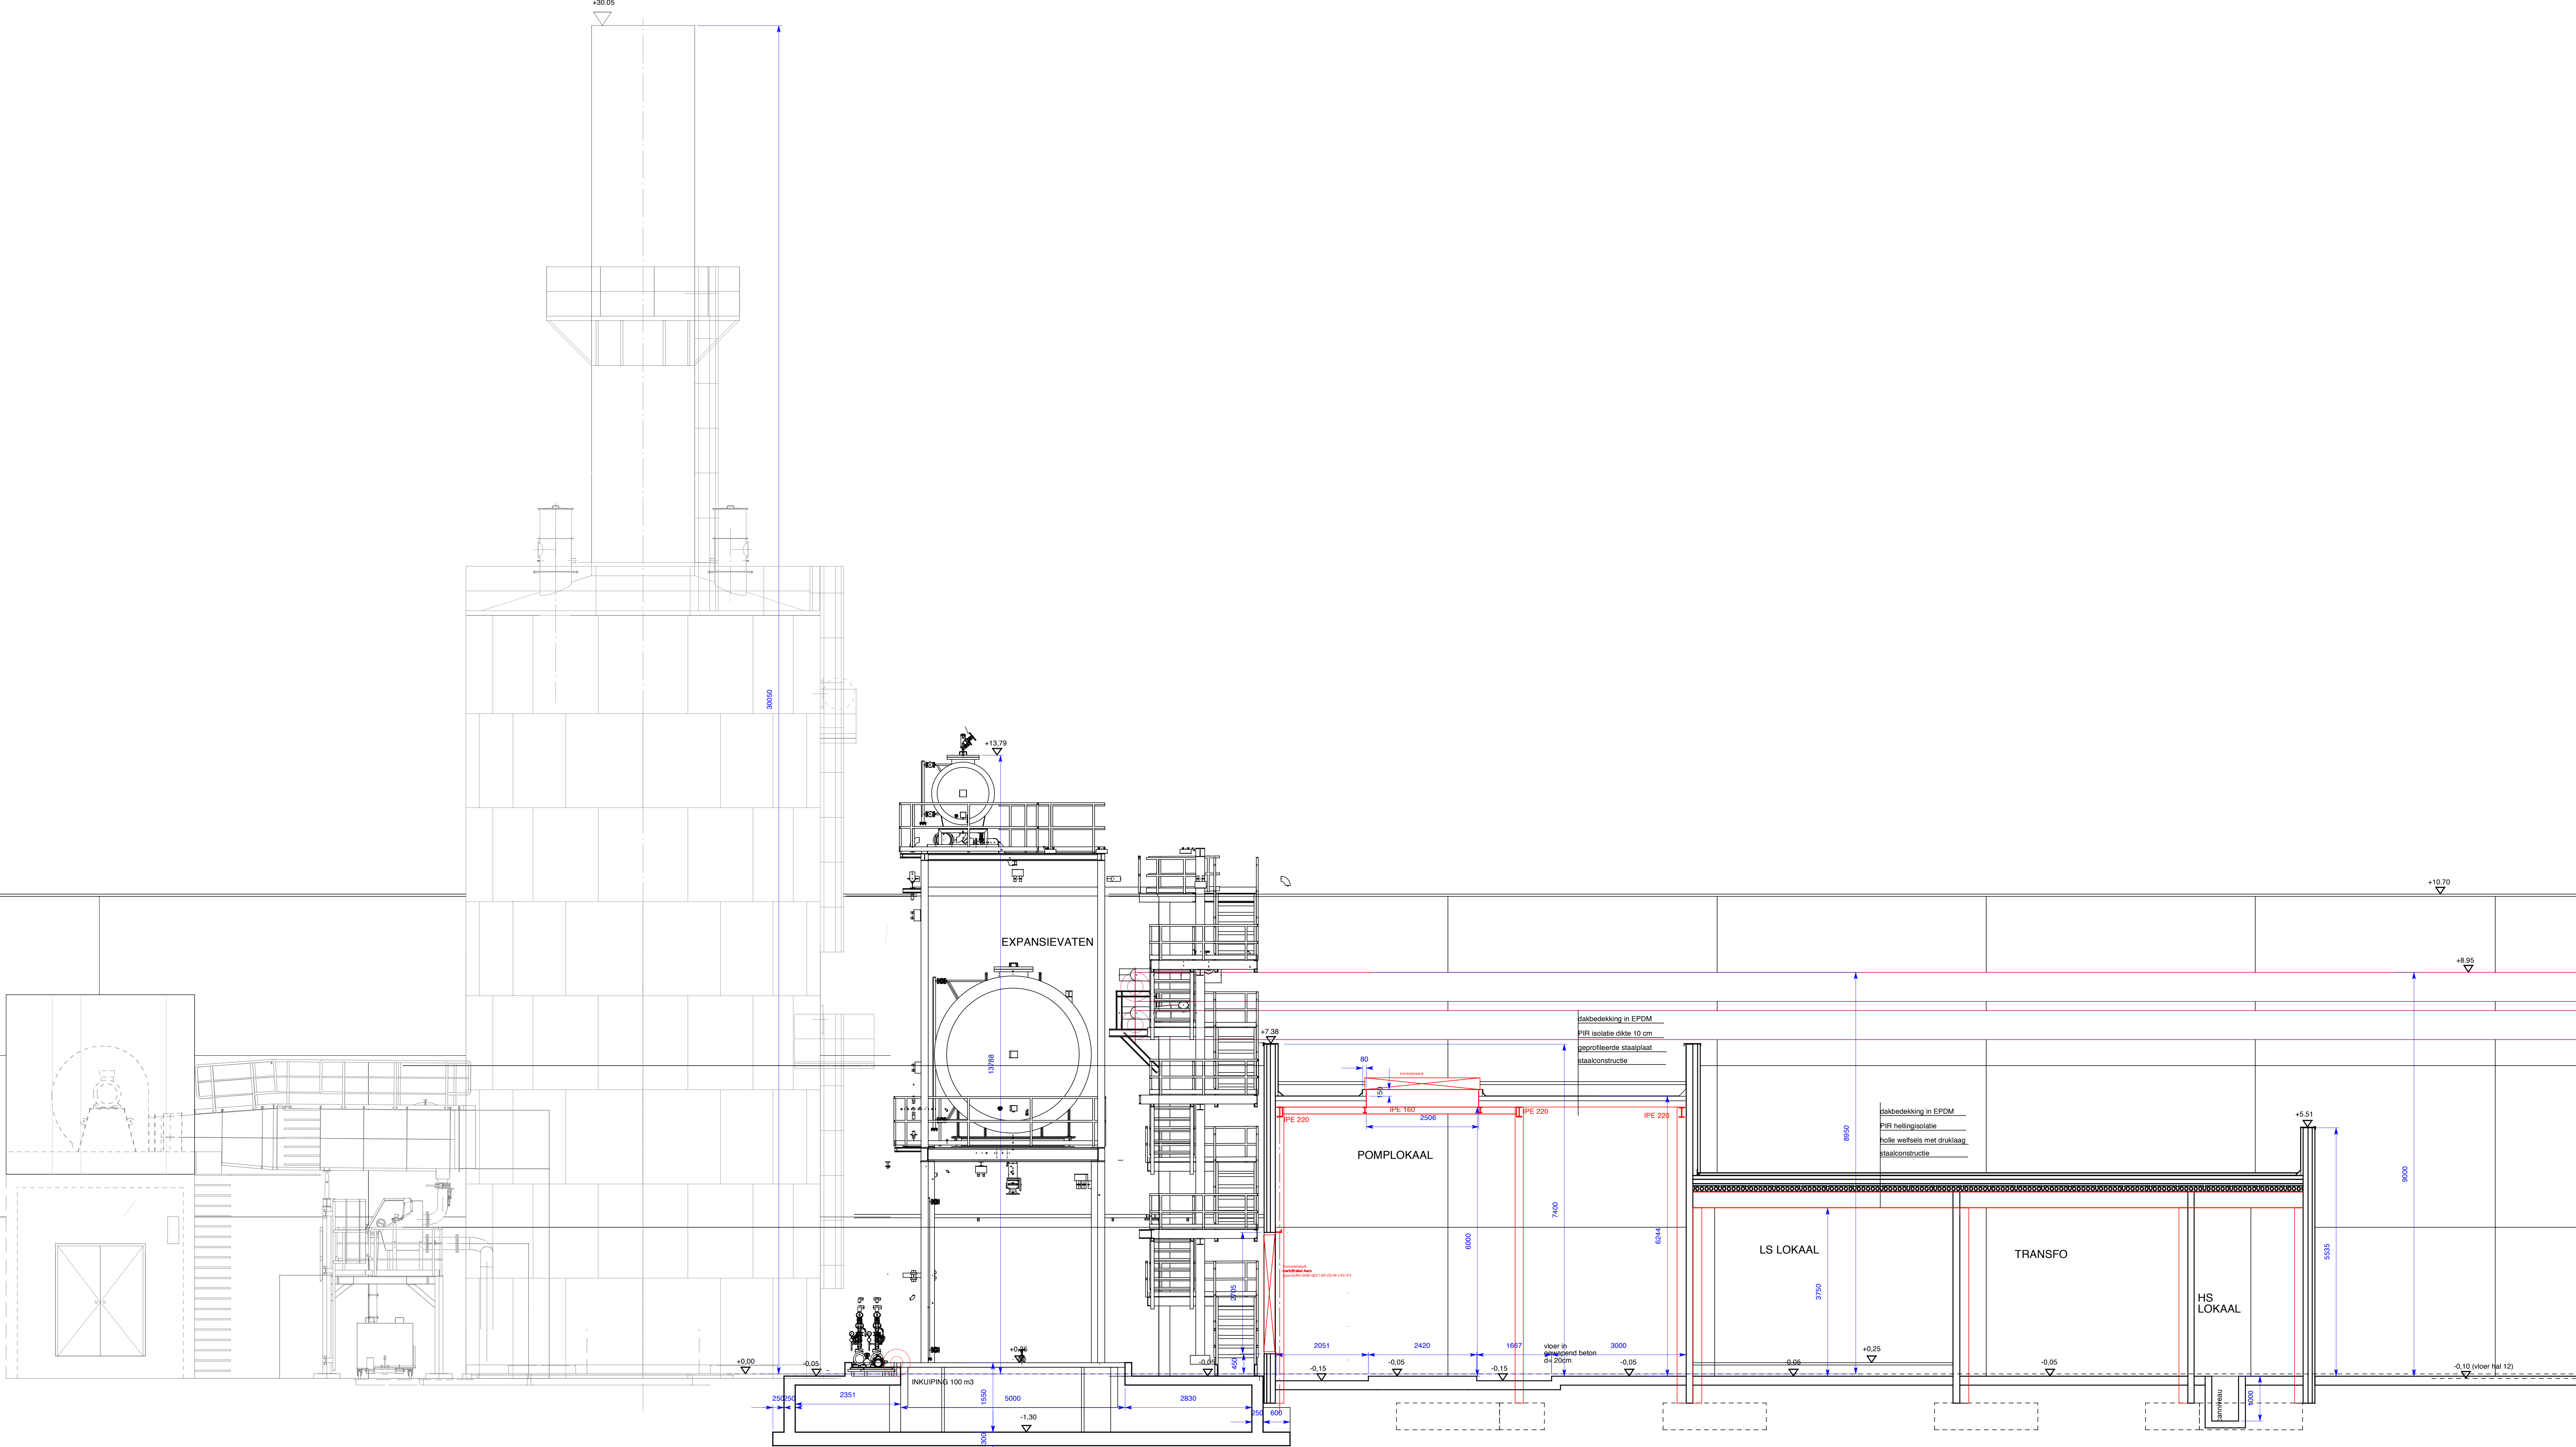

DOORSNEDE AB
schaal 1/50

INFO PEILEN :

referentiepeil totaal project : bovenzijde sokkel Wesp L5 : TAW +16,56 dit peil komt
overeen met de nulpas : 0,00

schaal 1/50



WIJZIGINGEN		nr	datum	tek	naam
BOUWHEER:		UNILIN DIVISION PANELS			
BOUWPLAATS:		Nieuwenhovestraat 58, 8780 OOSTROZEBEKE			
KADASTER:		1° afdeling sectie D nrs. 2815p-430p			
ONTWERP:		POMPELLOKAAL - CABINE 15			
PLAN:		OMV DOORSNEDE AB			
PROJECT ARCHITECT		Ir.-Arch. JOOST SABBE			
DOSSIER:		2447			
NR.:		BA.2447_S_N_AB			
FILE:					
SCHAA:		1:50			
DATUM:		17/03/2023			