


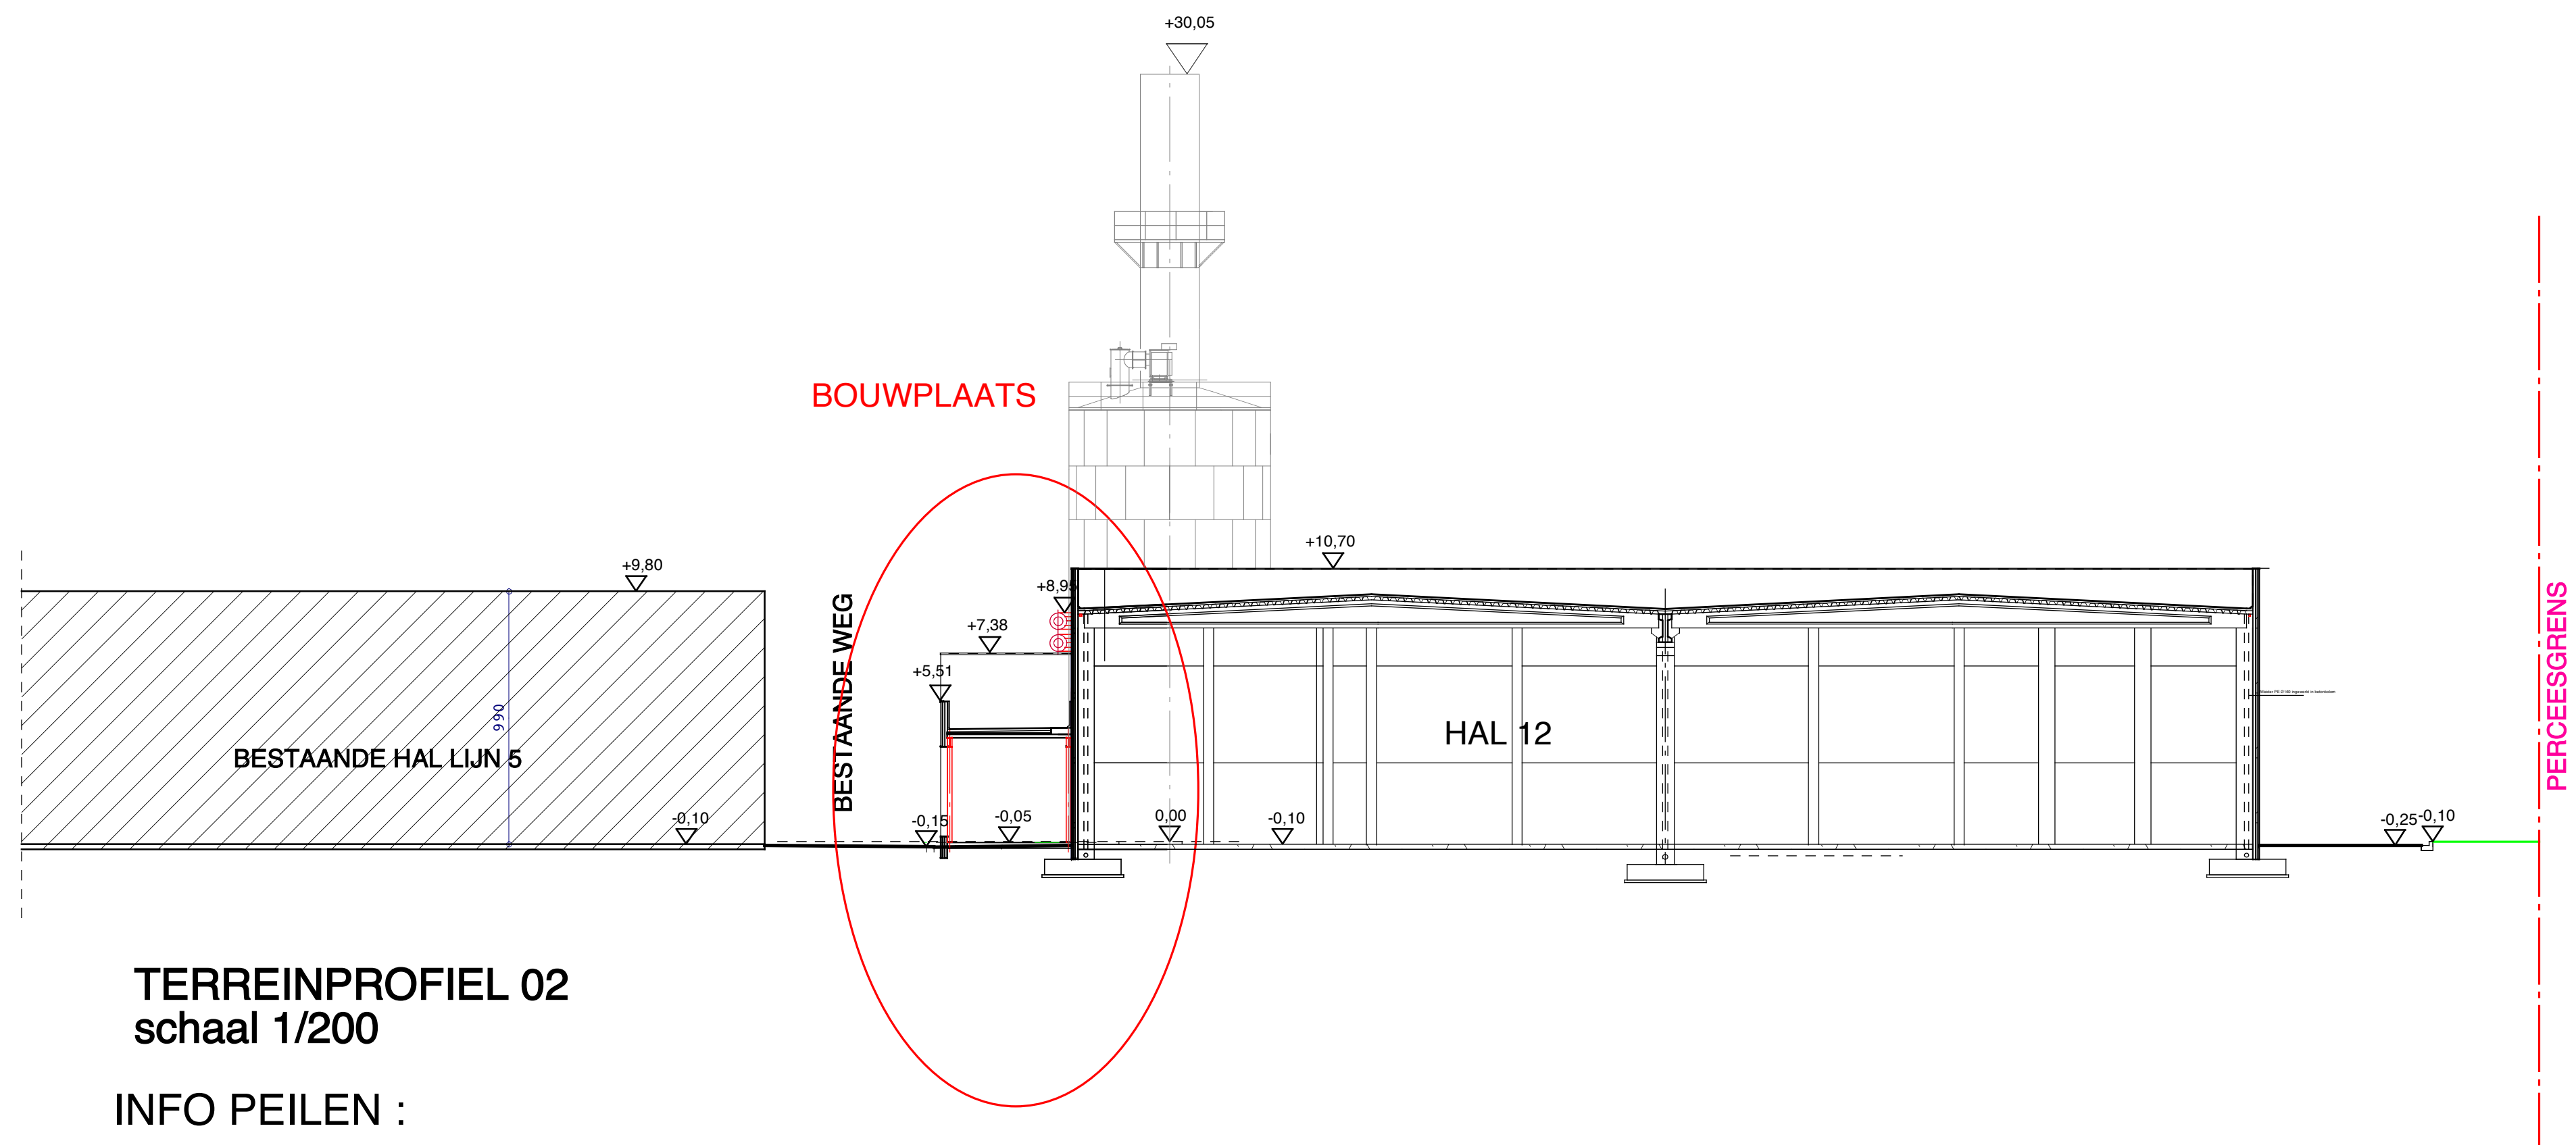

TERREINPROFIEL 02
schaal 1/200

INFO PEILEN :

referentiepeil totaal project : bovenzijde sokkel Wesp L5 : TAW +16,56 dit peil komt overeen met het referentiepeil 0,00

SCHAAL 1/200



PROJECT ARCHITECT
Ir.-Arch. **JOOST SABBE**

BOUWHEER : **UNILIN DIVISION PANELS**

BOUWPLAATS : Ingelmunstersteenweg 229, 8780 OOSTROZEBEKE
KADASTER: 1st afdeling sectie D nrs. 281/k2, 281/N2, 281/P2, 430/
D, 430/E, 430F

ONTWERP : **POMPENLOKAAL -
CABINE 15**

PLAN : **TERREINPROFIEL 02
nieuw**

DOSSIERNR. : **2447**

FILE : BA_2447_T_N_Profiel02

SCHAAL : 1/200

DATUM : 04.03.2025