


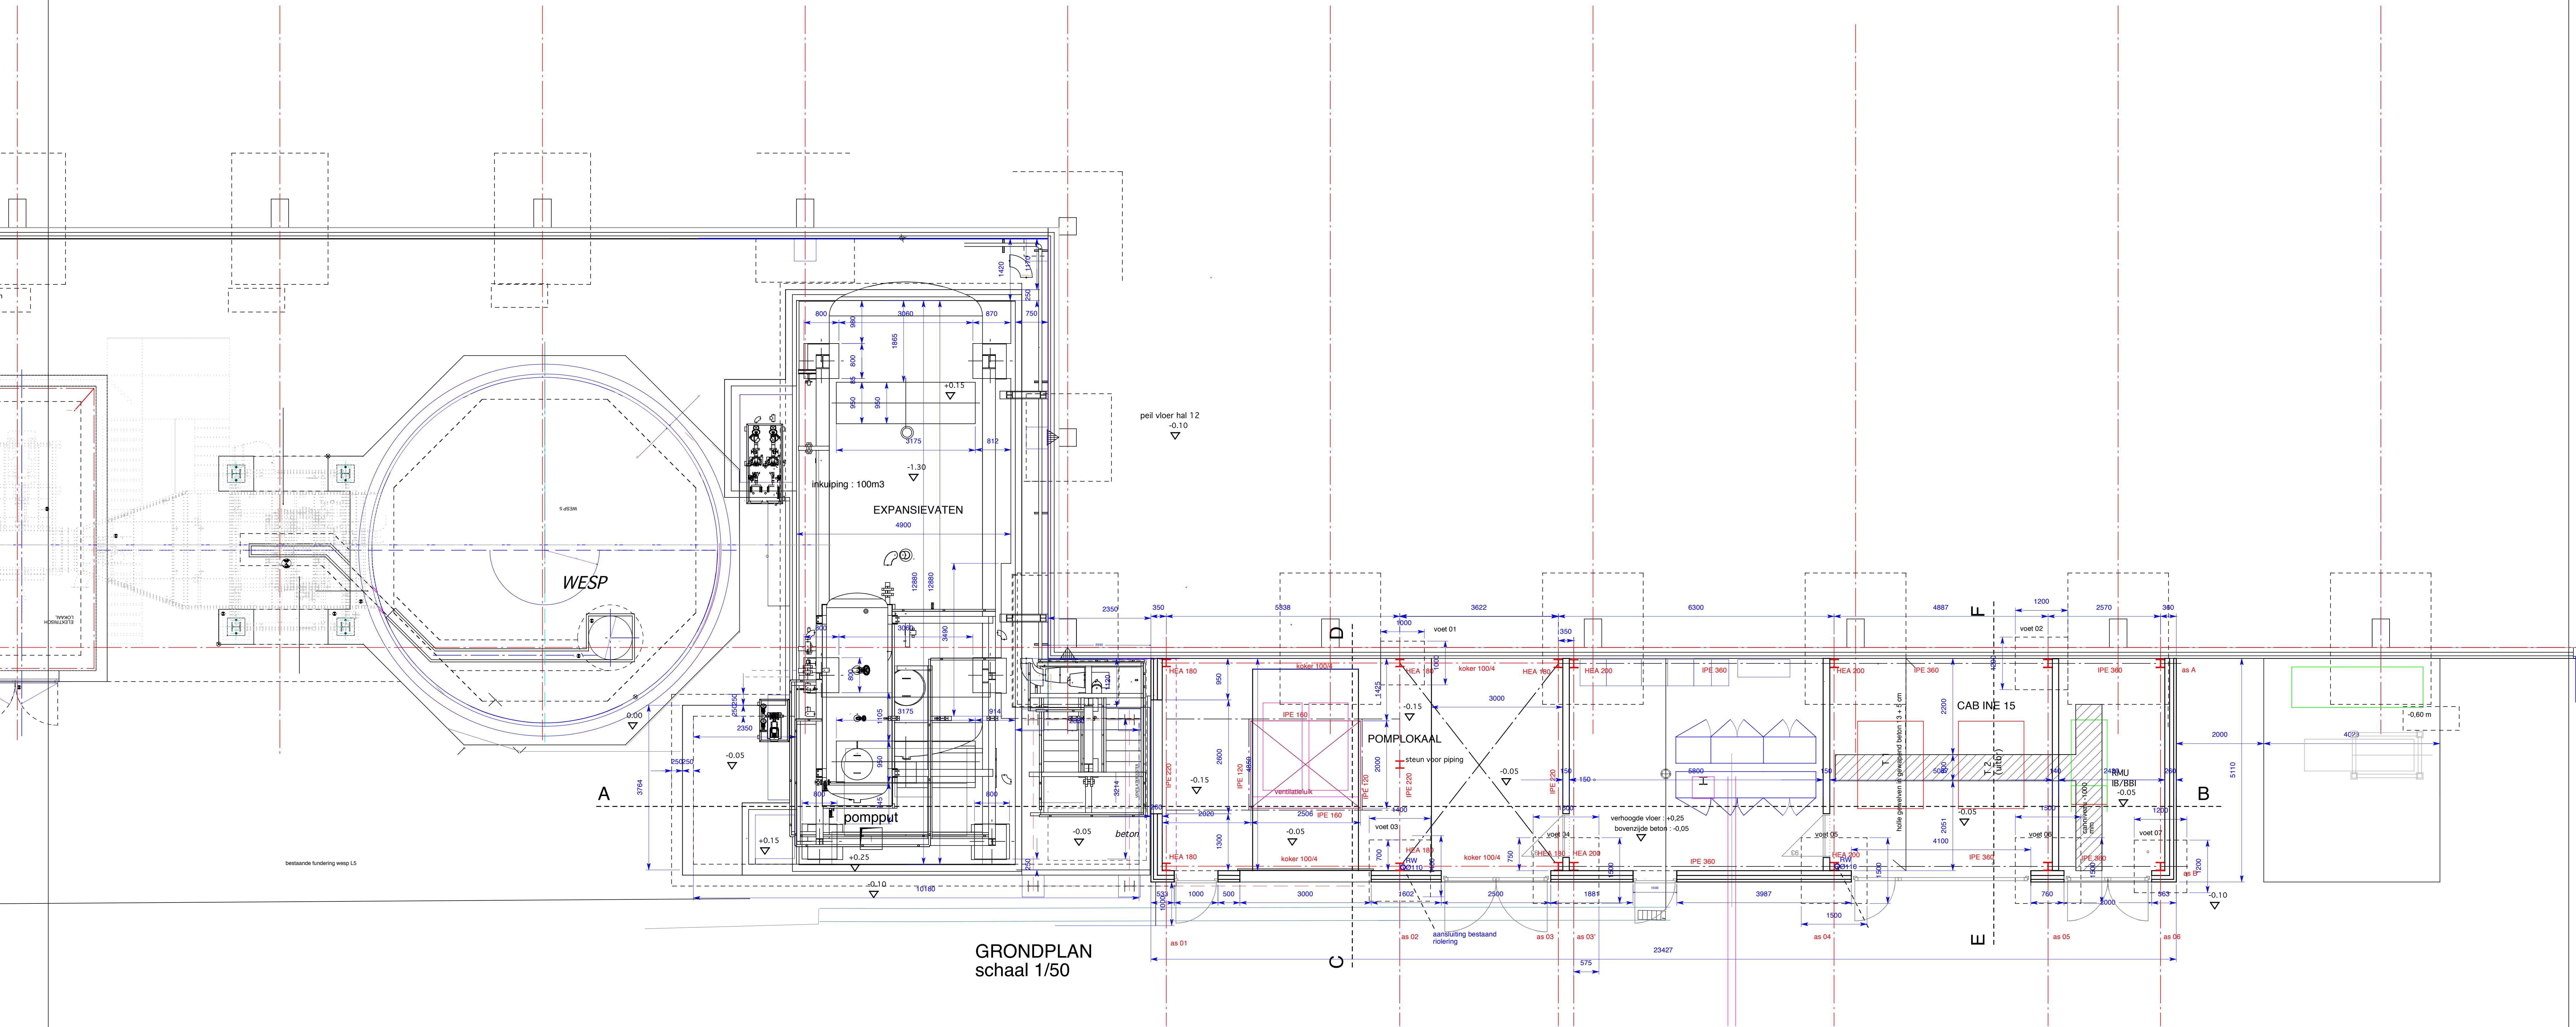

INFO PEILEN :

referentiepeil totaal project : bovenzijde sokkel Wesp L5 : TAW +16,56 dit peil komt overeen met de nulpas : 0,00



WUZZINGEN nr datum tek naz

BOUWHEER: UNILIN DIVISION PANELS
BOUWPLAATS: Nieuwenhovestraat 58, 8780 OOSTROZEBEKE
KADASTER: 1° adeling sectie D nrs. 281p2 - 430p
ONTWERP: POMPKAAL - CABINE 15
PLAN: OMV GRONDPLAN
DOSSIER: 2447
NR.: BA.2447_P.N.ND
FILE:
SCHAA: 1:50
DATUM: 17/03/2023