


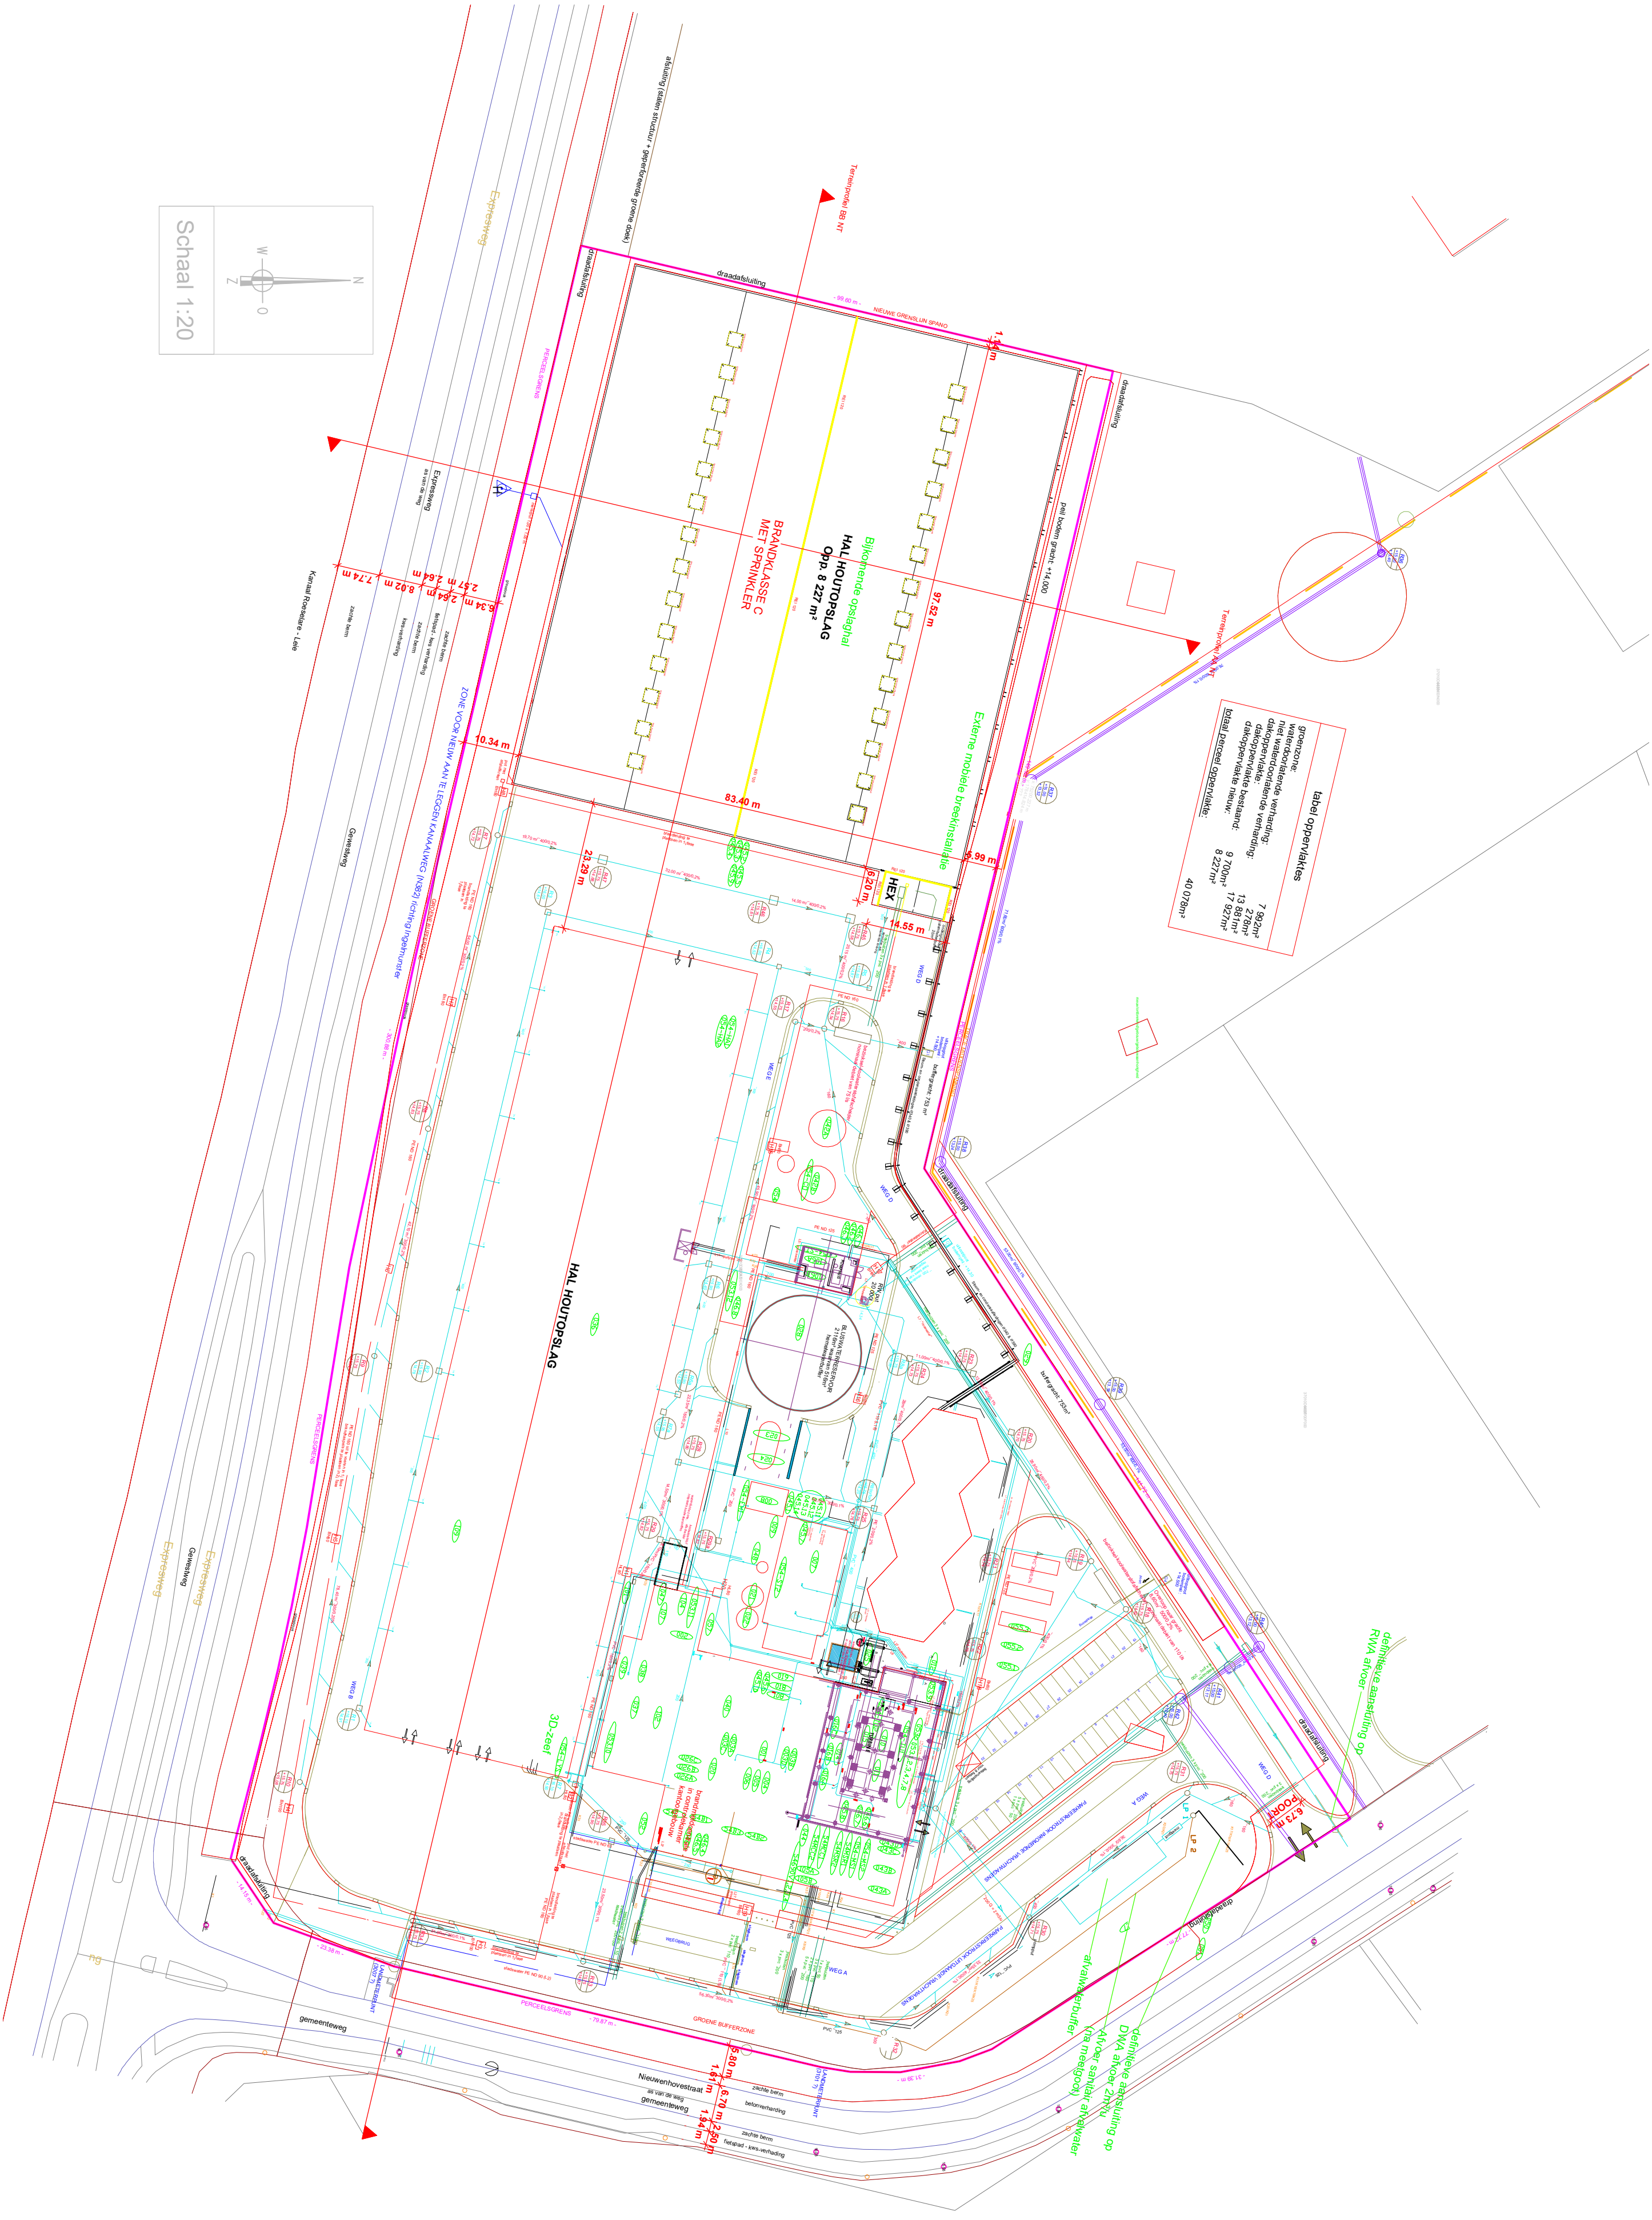

tabel oppervlaktes			
grenzone	7.902m²		
nieuwe bebouwbare verharding	13.258m²		
daaropervlaakte verharding	17.851m²		
daaropervlaakte bestaand	9.700m²		
daaropervlaakte nieuw	8.227m²		
totale perceel oppervlaakte	40.078m²		

N

W

Z

O

Schaal 1:20

definitieve aansluiting op
DWA stroom 2mV
Afweg sanitair afvalwater
afvalwaterbuis

definitieve aansluiting op
RVA afvoer