



VT INPLANTING
schaal 1:200

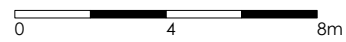

Regulariseren verharding + aanleggen
zwemvijver

250111
12/05/2025
Kruisstraat 6b
8780 Oostrozebeke

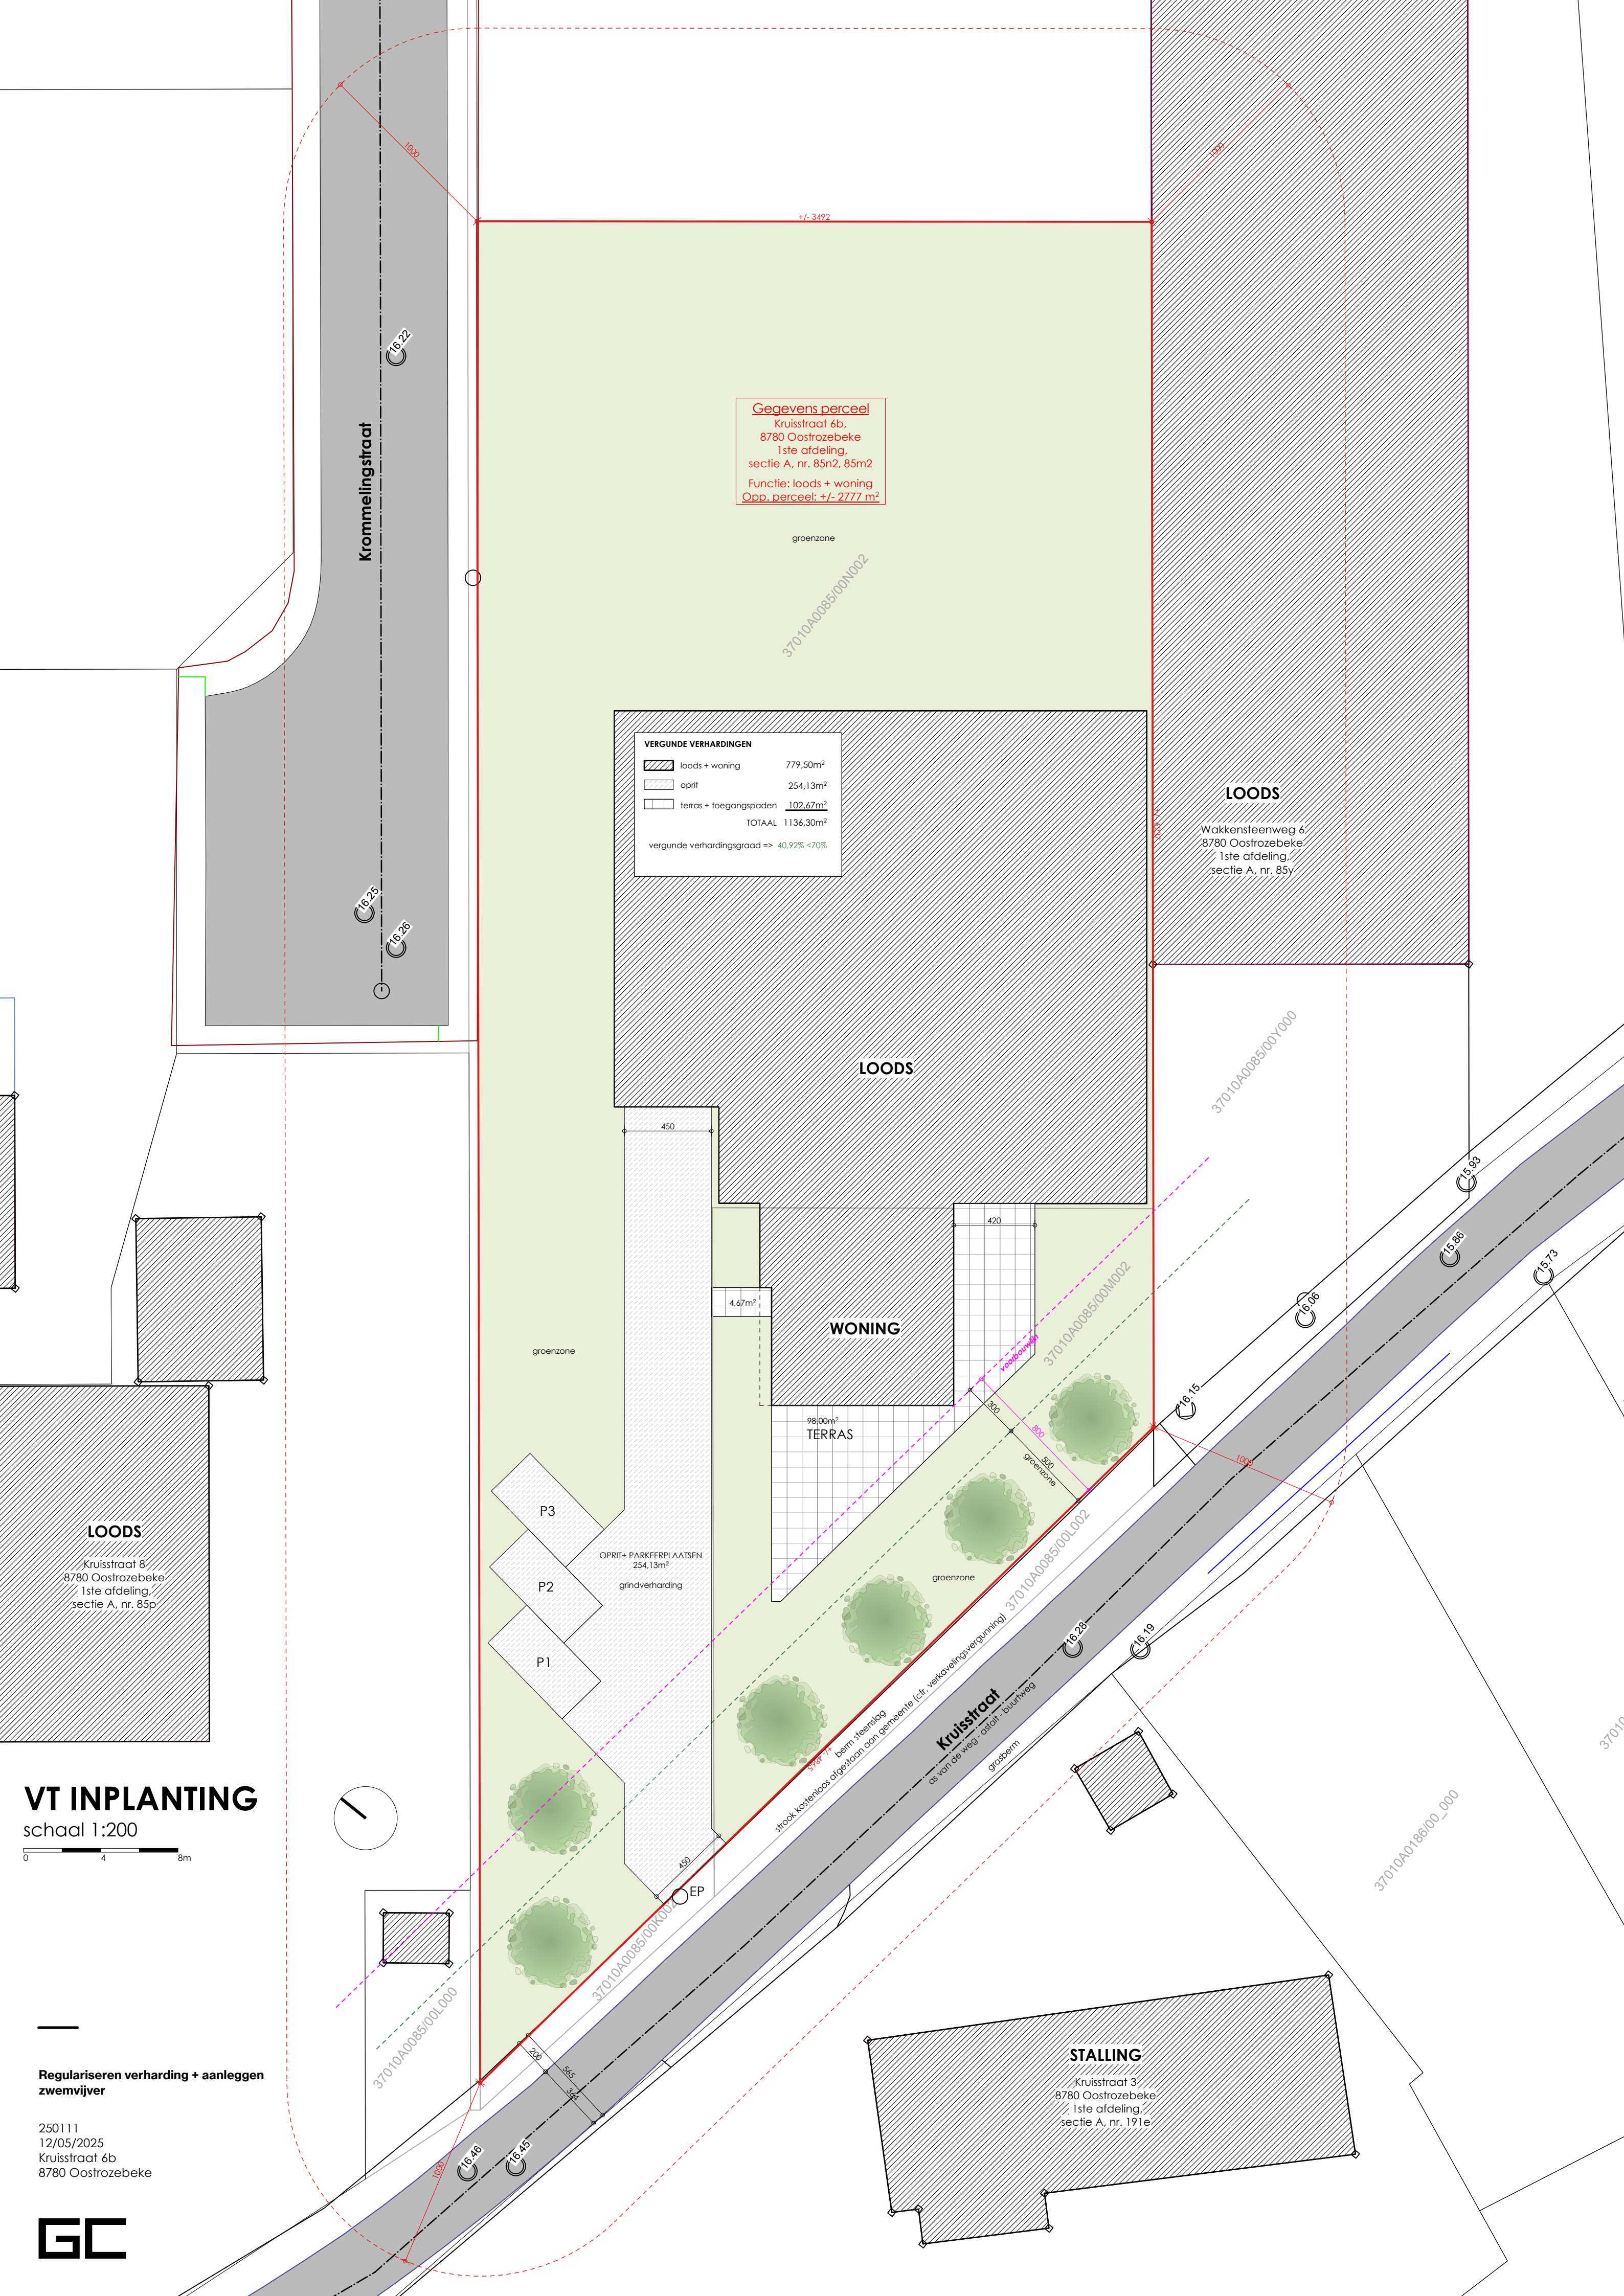

Gegevens perceel
Kruisstraat 6b,
8780 Oostrozebeke
1ste afdeling,
sectie A, nr. 85n2, 85m2
Functie: loods + woning
Opp. perceel: +/- 2777 m²

VERGUNDE VERHARDINGEN	
loods + woning	779,50m²
oprit	254,13m²
terras + toegangspaden	102,67m²
TOTAAL	1136,30m²
vergunde verhardingsgraad => 40,92% <70%	

LOODS

Wakkensteenweg 6
8780 Oostrozebeke
1ste afdeling,
sectie A, nr. 85y

LOODS

WONING

TERRAS

LOODS

Kruisstraat 8,
8780 Oostrozebeke
1ste afdeling,
sectie A, nr. 85p

STALLING

Kruisstraat 3
8780 Oostrozebeke
1ste afdeling,
sectie A, nr. 191e