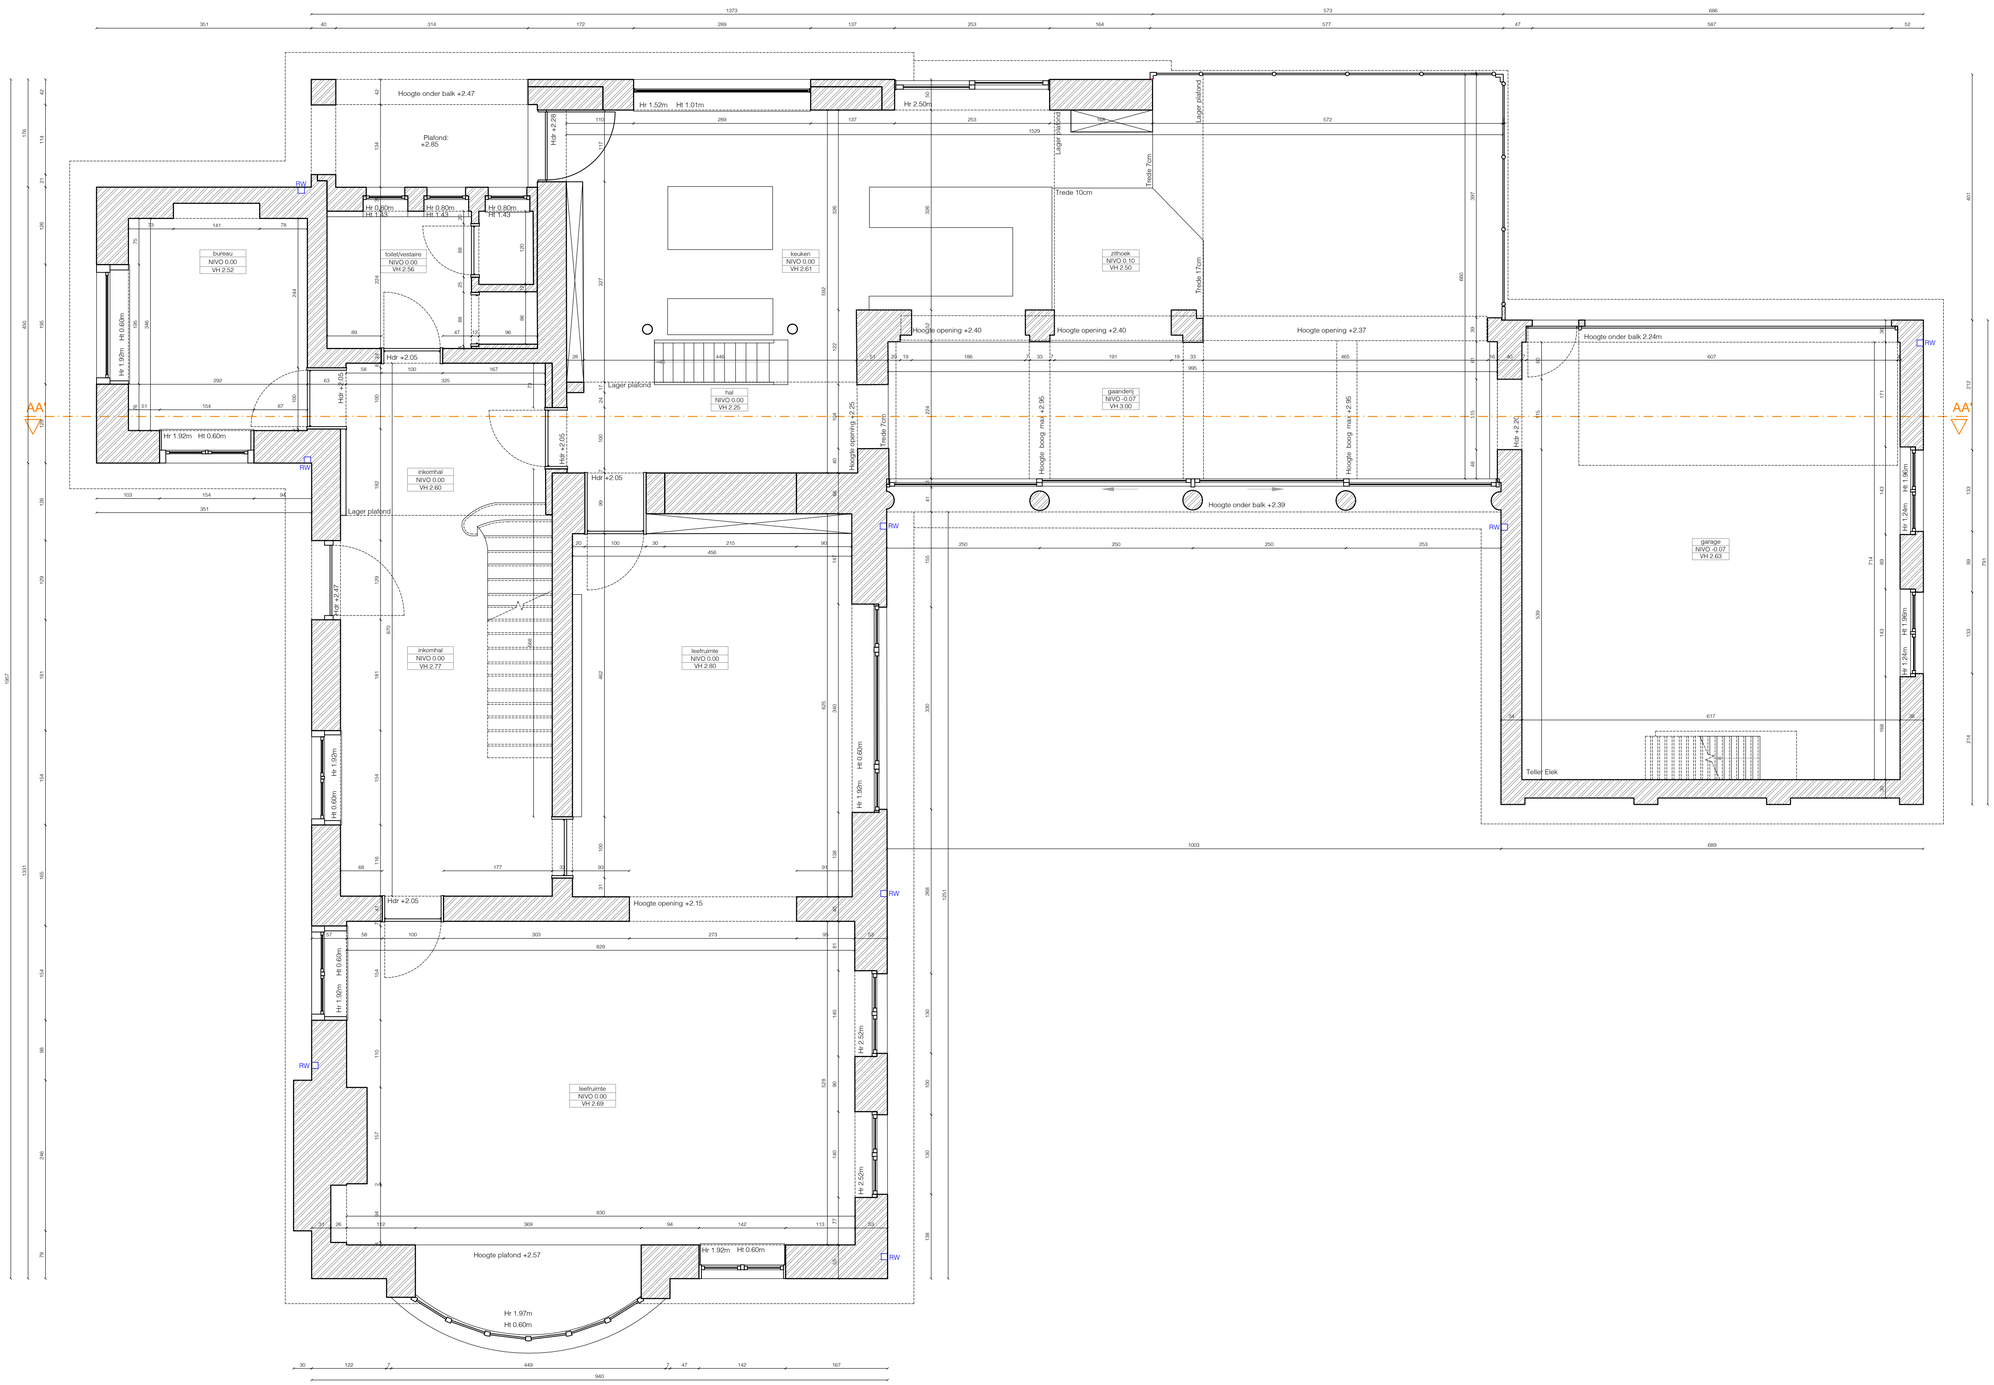

0 50 100 200 500 cm

ar-architecten.

Guido Gezellelaan 95 | 8800 Roeselare
+32 51 12 30 12
info@ar-architecten.be | www.ar-architecten.be
BTW BE 0697.997.944

GRONDPLAN
vergunde toestand

schaal 1/50
03/07/2025