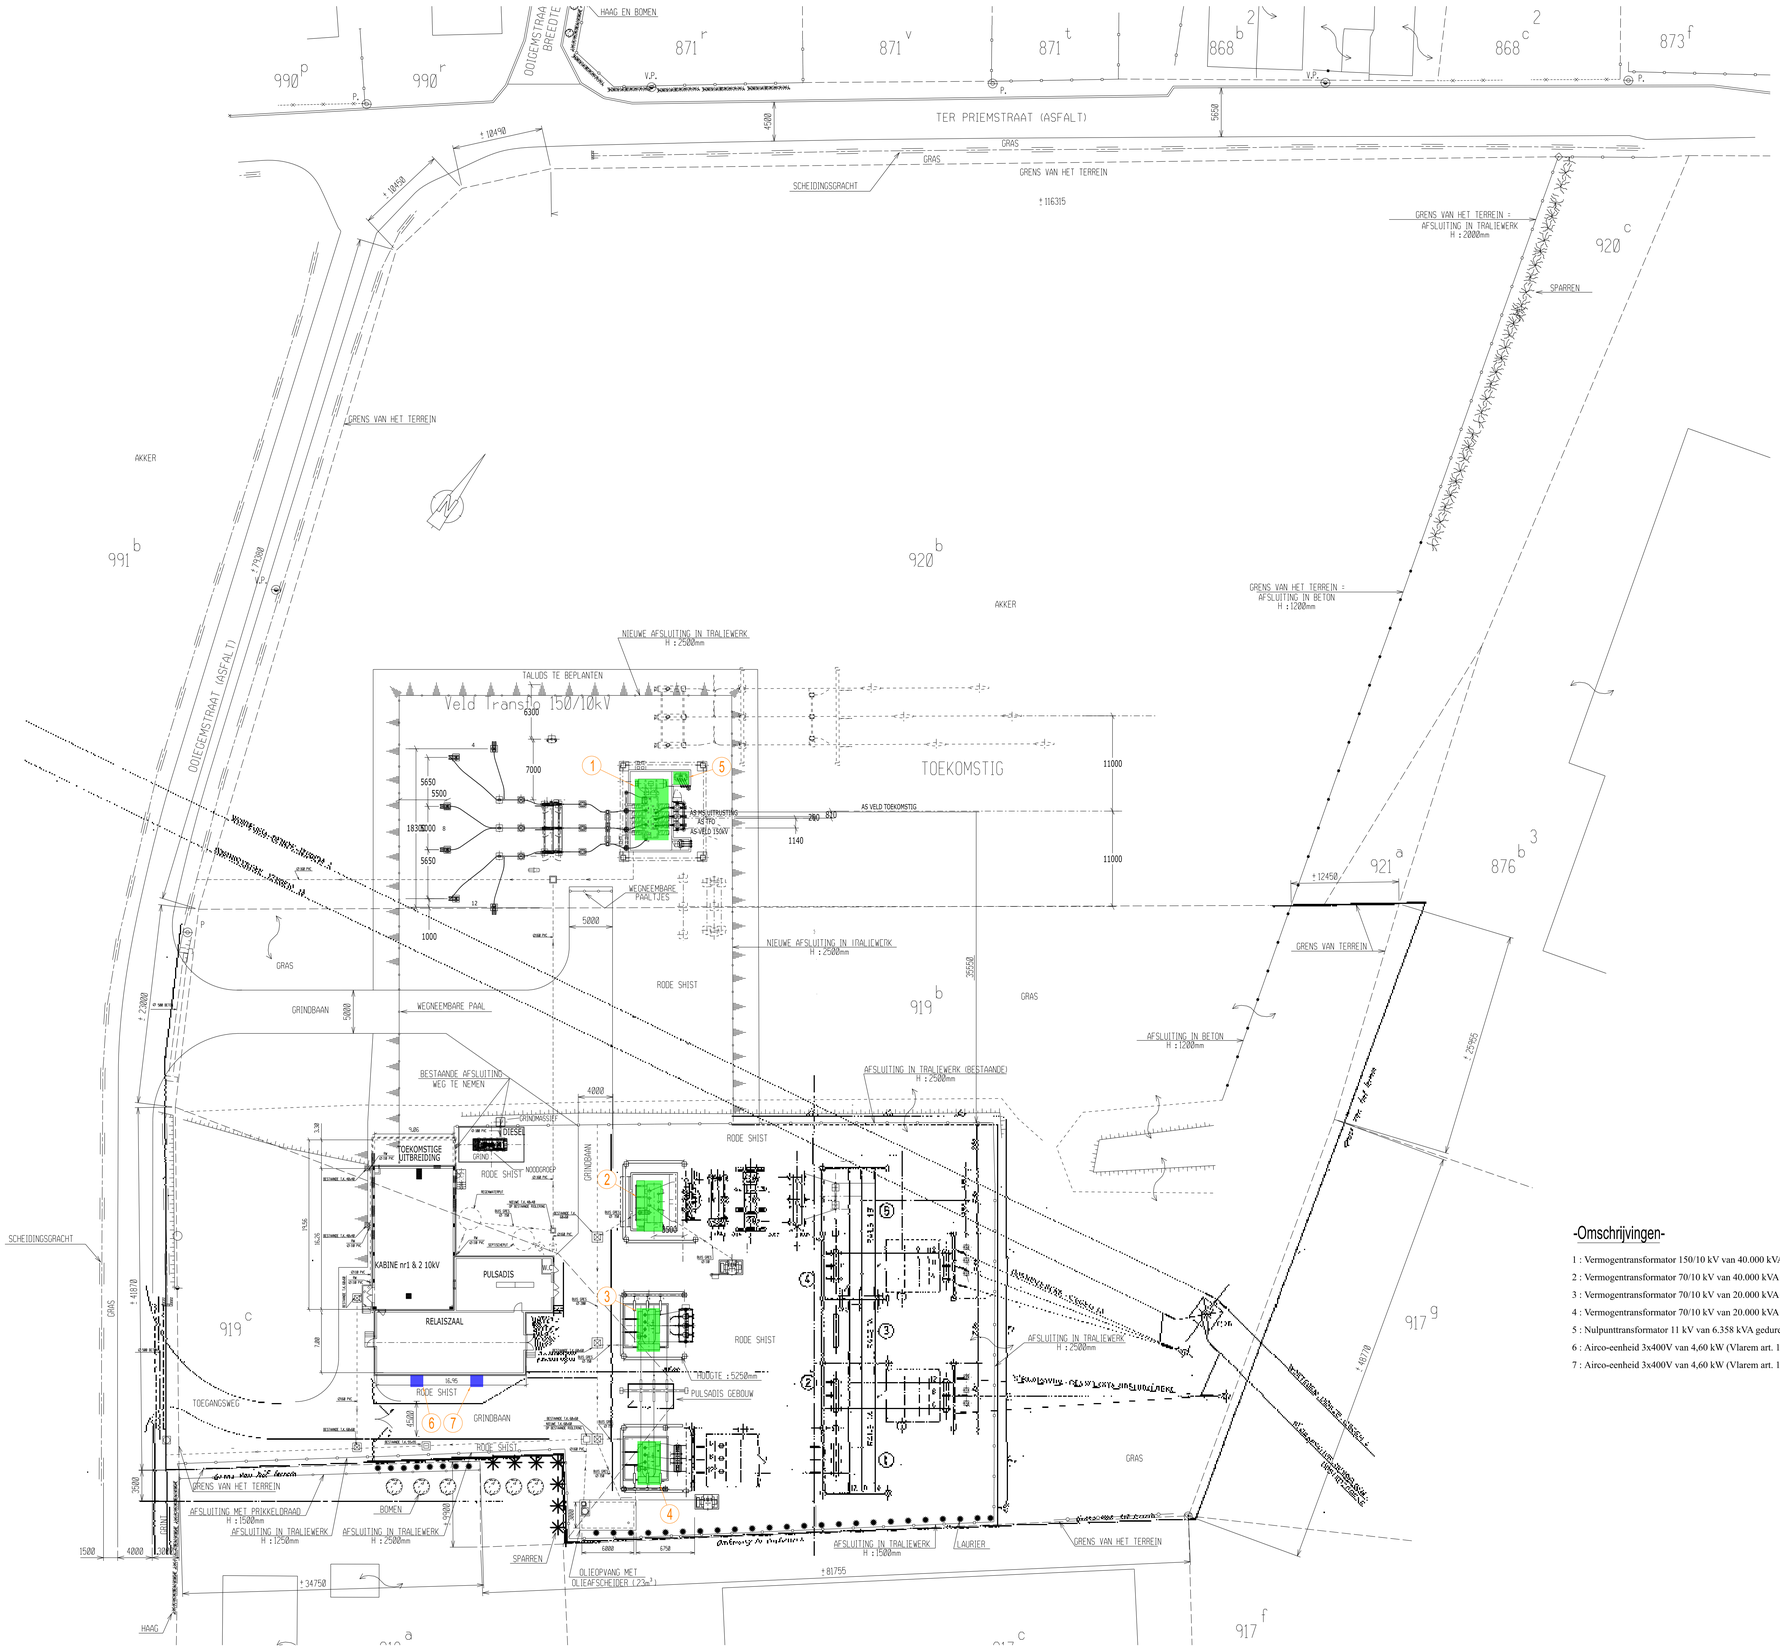

LIGGINGSPLAN SCHAAL 1/10000

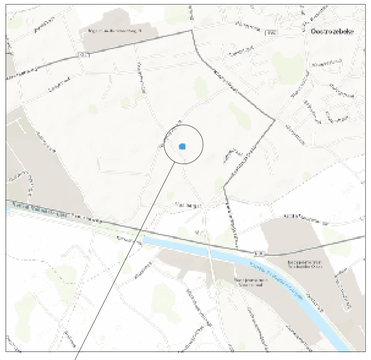

POST OOSTROZEBEKE 150/70/10kV

OMGEVINGSPLAN SCHAAL 1/2500

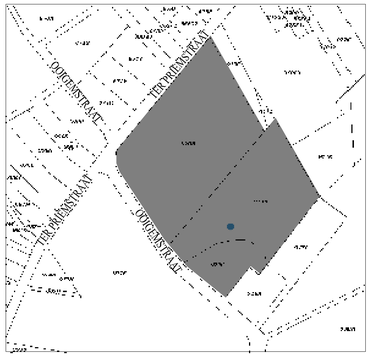

POST OOSTROZEBEKE 150/70/10kV

-Omschrijvingen-

1 : Vermogentransformator 150/10 kV van 40.000 kVA (Vlarem art. 12.2.2.)
2 : Vermogentransformator 70/10 kV van 40.000 kVA (Vlarem art. 12.2.2.)
3 : Vermogentransformator 70/10 kV van 20.000 kVA (Vlarem art. 12.2.2.)
4 : Vermogentransformator 70/10 kV van 20.000 kVA (Vlarem art. 12.2.2.)
5 : Nulpunttransformator 11 kV van 6.358 kVA gedurende 5 sec (Vlarem art. 12.2.2.)
6 : Airco-eenheid 3x400V van 4,60 kW (Vlarem art. 16.3.2.a)
7 : Airco-eenheid 3x400V van 4,60 kW (Vlarem art. 16.3.2.a)

-Legende-

- TRANSFORMATOREN
- LUCHTBEHANDELING - AIRCO
- BESTAANDE GEBOUWEN
- (00) TOESTEL NUMMER

REV	D	M	J	MF	WIJZIGING	DOOR	STATUUT	GETEKEND	GOEDGEK	VALIDATIE
01	23	06	2025		MILIEUVERGUNNINGSAANVRAAG	FAH				
00	--	--	--		EERSTE ONTWERP VAN HET PLAN	--				

POST OOSTROZEBEKE 150/70/10kV

Omgevingsvergunning – deel milieu

Nieuwe toestand

LIGGINGSPLAN (1/10000)–OMGEVINGSPLAN (1/2500)

INPLANTINGSPLAN (1/250)

elia
ASSETS NOORD
Visartkaai , 2
B–2170 MERKSEM

PROJECTCODE	LEV	PLANNUMMER	Aant.FOLIO	Form	Nr.FOLIO	REV
ELI		3936125	003	01	A	0

De bouwwet is digitaal van 01/01 01
Dit document is eigendom van Elia NV
Het is niet toegelaten dit document te kopiëren of in enig ander verslagvorm toegankelijk te maken