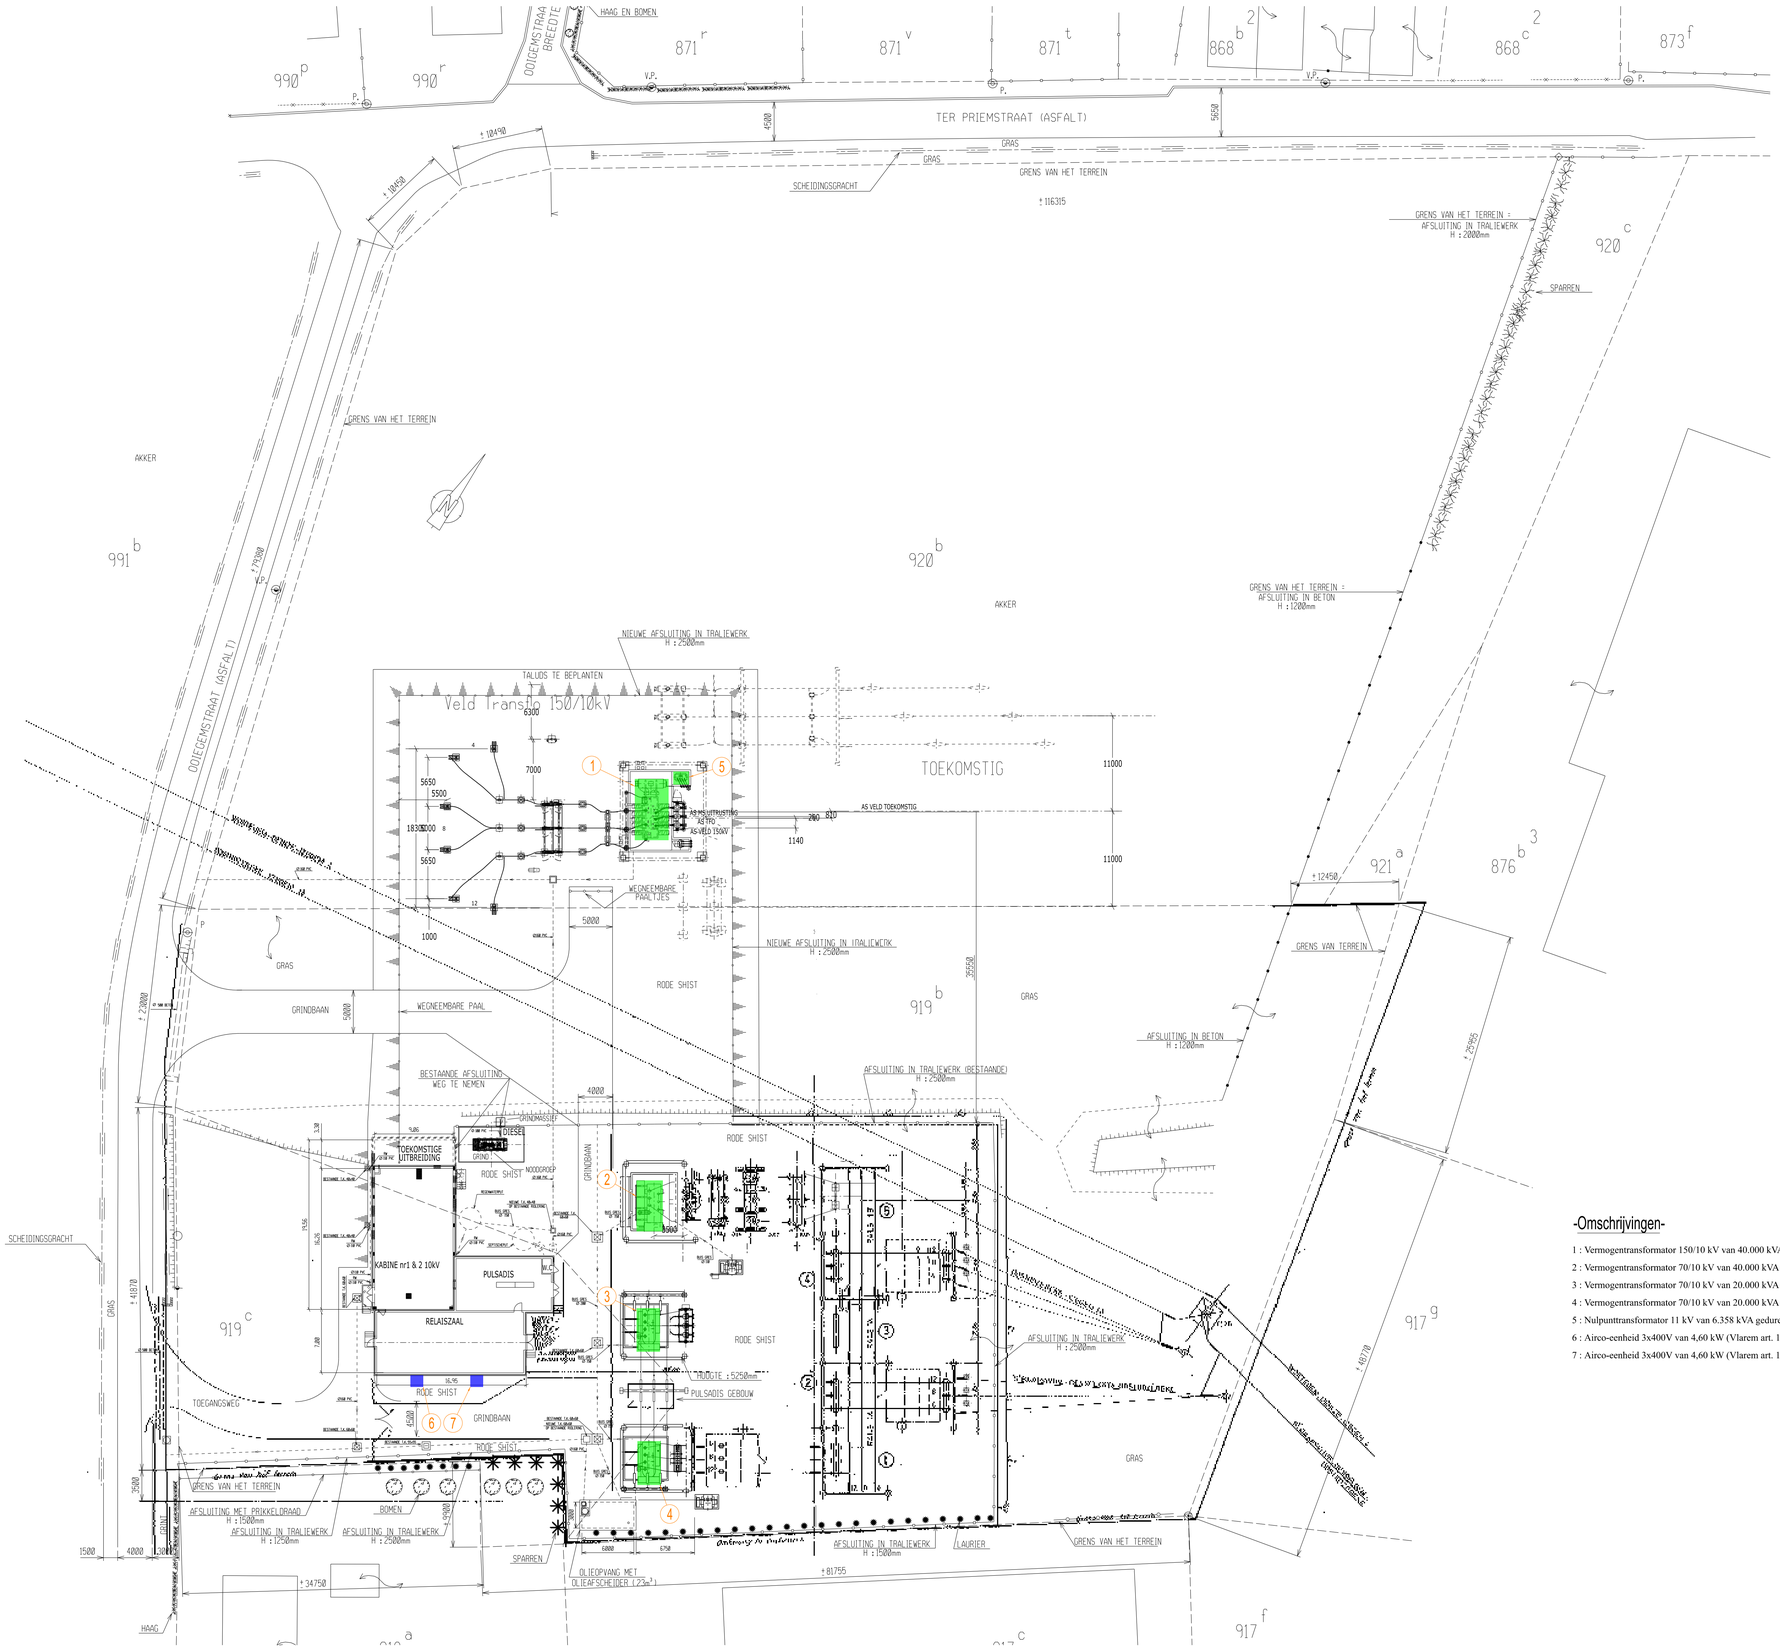

LIGGINGSPLAN SCHAAL 1/10000

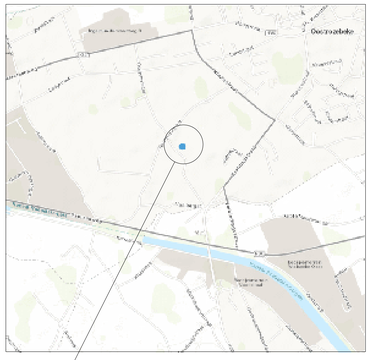

POST OOSTROZEBEKE 150/70/10kV

OMGEVINGSPLAN SCHAAL 1/2500

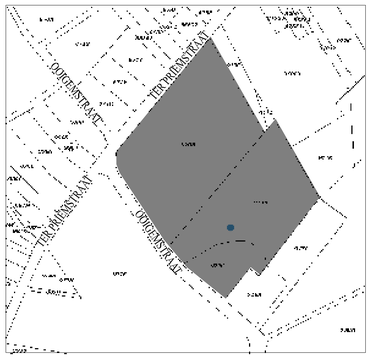

POST OOSTROZEBEKE 150/70/10kV

-Omschrijvingen-

1 : Vermogentransformator 150/10 kV van 40.000 kVA (Vlarem art. 12.2.2.)
2 : Vermogentransformator 70/10 kV van 40.000 kVA (Vlarem art. 12.2.2.)
3 : Vermogentransformator 70/10 kV van 20.000 kVA (Vlarem art. 12.2.2.)
4 : Vermogentransformator 70/10 kV van 20.000 kVA (Vlarem art. 12.2.2.)
5 : Nulpunttransformator 11 kV van 6.358 kVA gedurende 5 sec (Vlarem art. 12.2.2.)
6 : Airco-eenheid 3x400V van 4,60 kW (Vlarem art. 16.3.2.a)
7 : Airco-eenheid 3x400V van 4,60 kW (Vlarem art. 16.3.2.a)

-Legende-

- TRANSFORMATOREN
- LUCHTBEHANDELING - AIRCO
- BESTAANDE GEBOUWEN
- (00) TOESTEL NUMMER

REV	D	M	J	MF	WIJZIGING	DOOR	STATUUT	GETEKEND	GOEDGEK	VALIDATIE
01	23	06	2025		MILIEUVERGUNNINGSAANVRAAG	FAH				
00	--	--	--		EERSTE ONTWERP VAN HET PLAN	--				

POST OOSTROZEBEKE 150/70/10kV

Omgevingsvergunning – deel milieu

Bestaande toestand

LIGGINGSPLAN (1/10000)–OMGEVINGSPLAN (1/2500)

INPLANTINGSPLAN (1/250)

elia
ASSETS NOORD
Vaartkaai , 2
B-2170 MERKSEM

A 0

Aant.FOLIO | Form

PROJECTCODE	LEV	PLANNUMMER	Nr.FOLIO	REV
ELI		3936125	002	01

Dit document is eigendom van ELIA NV
Het mag niet worden gebruikt, gekopieerd of in enige vorm aan derden ter beschikking gesteld zonder voorgaande toestemming

0 1 2 3 4 5 6 7 8 9 10