



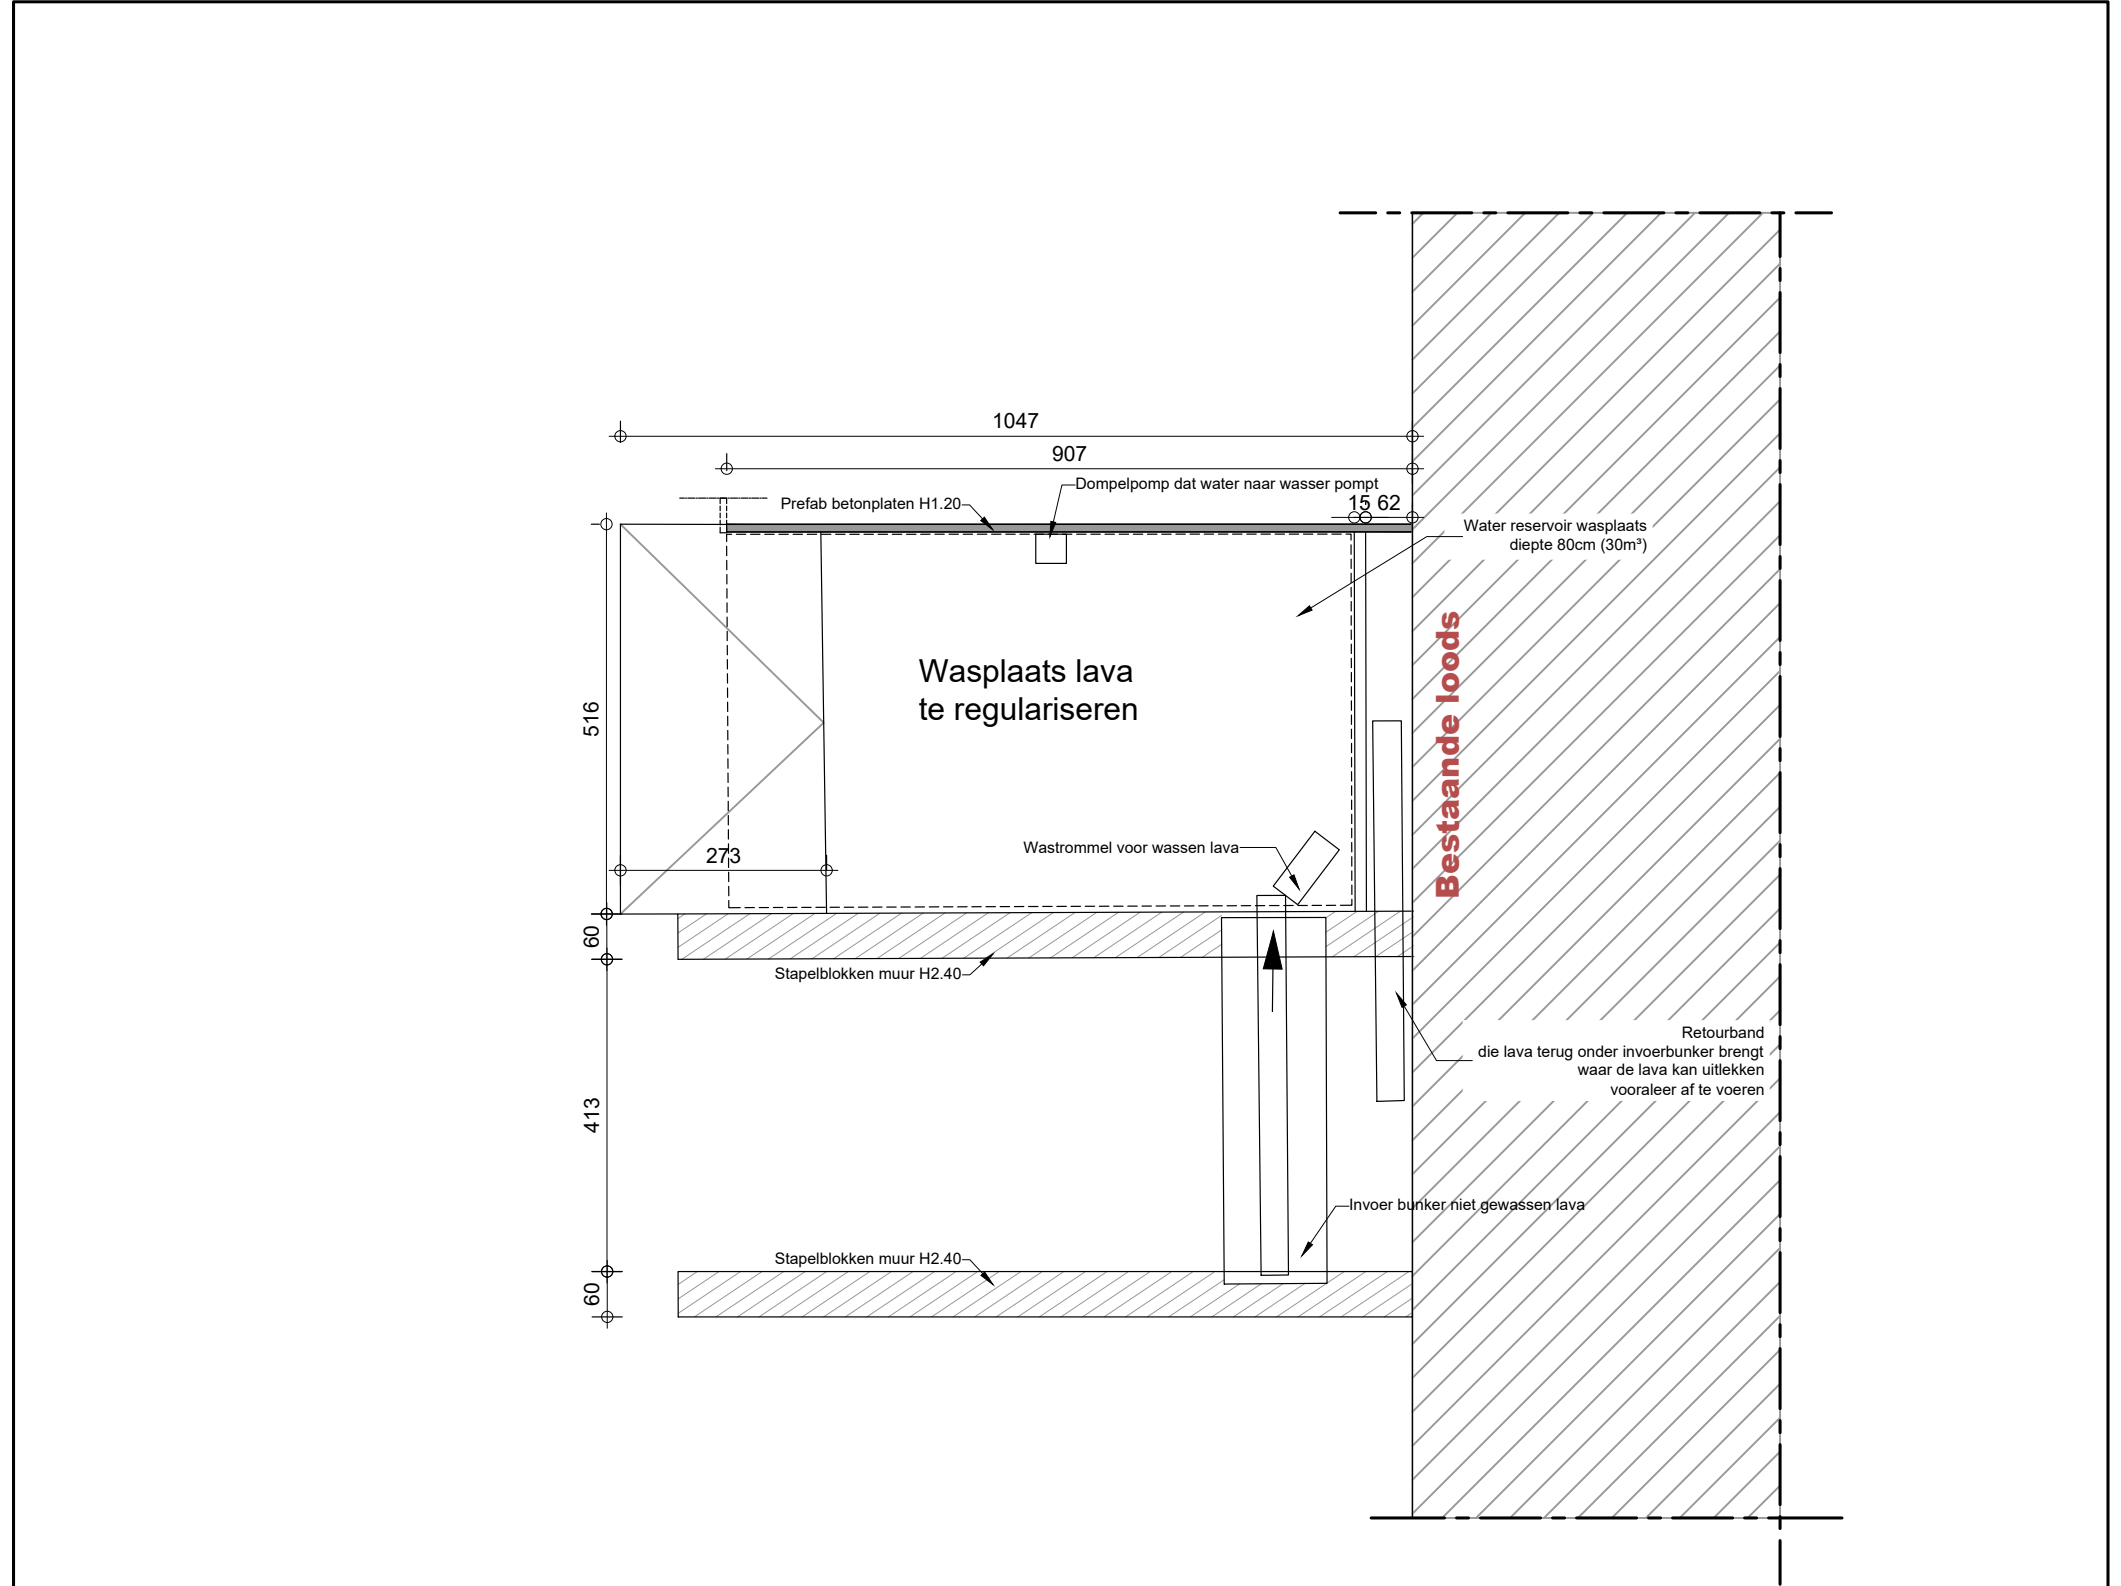

GRONDPLAN WASPLAATS LAVA -1/100-

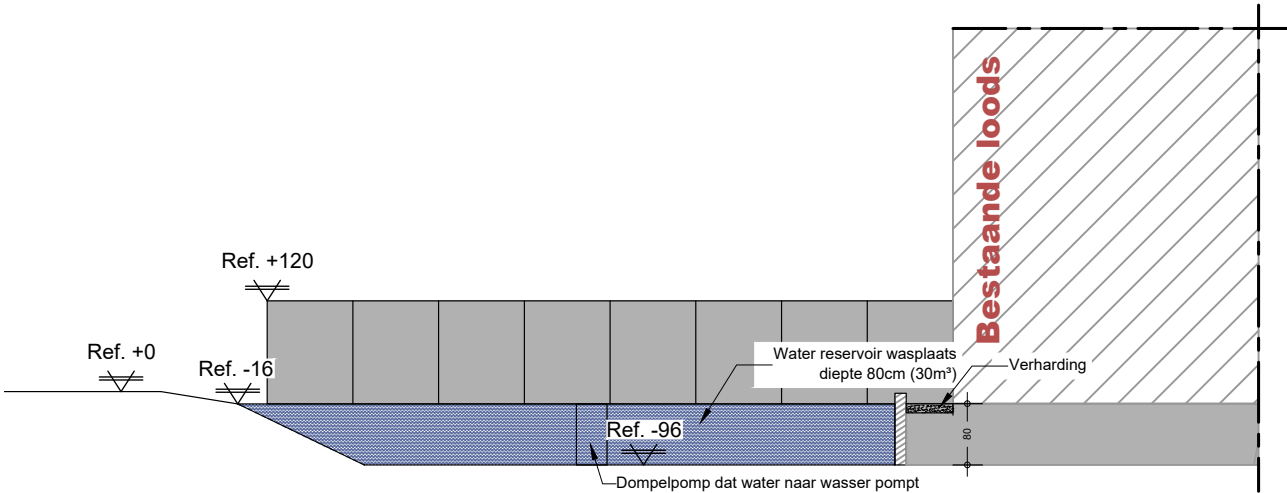

PRINCIPETEKENING WASPLAATS LAVA -1/100-