


BESTAANDE TOESTAND

LOODS (Autobergplaats): Gelijkvloers
Bebouwing aanwezig en ongewijzigd sinds 1977.
Functie wordt niet gewijzigd.
De indeling wordt niet gewijzigd.

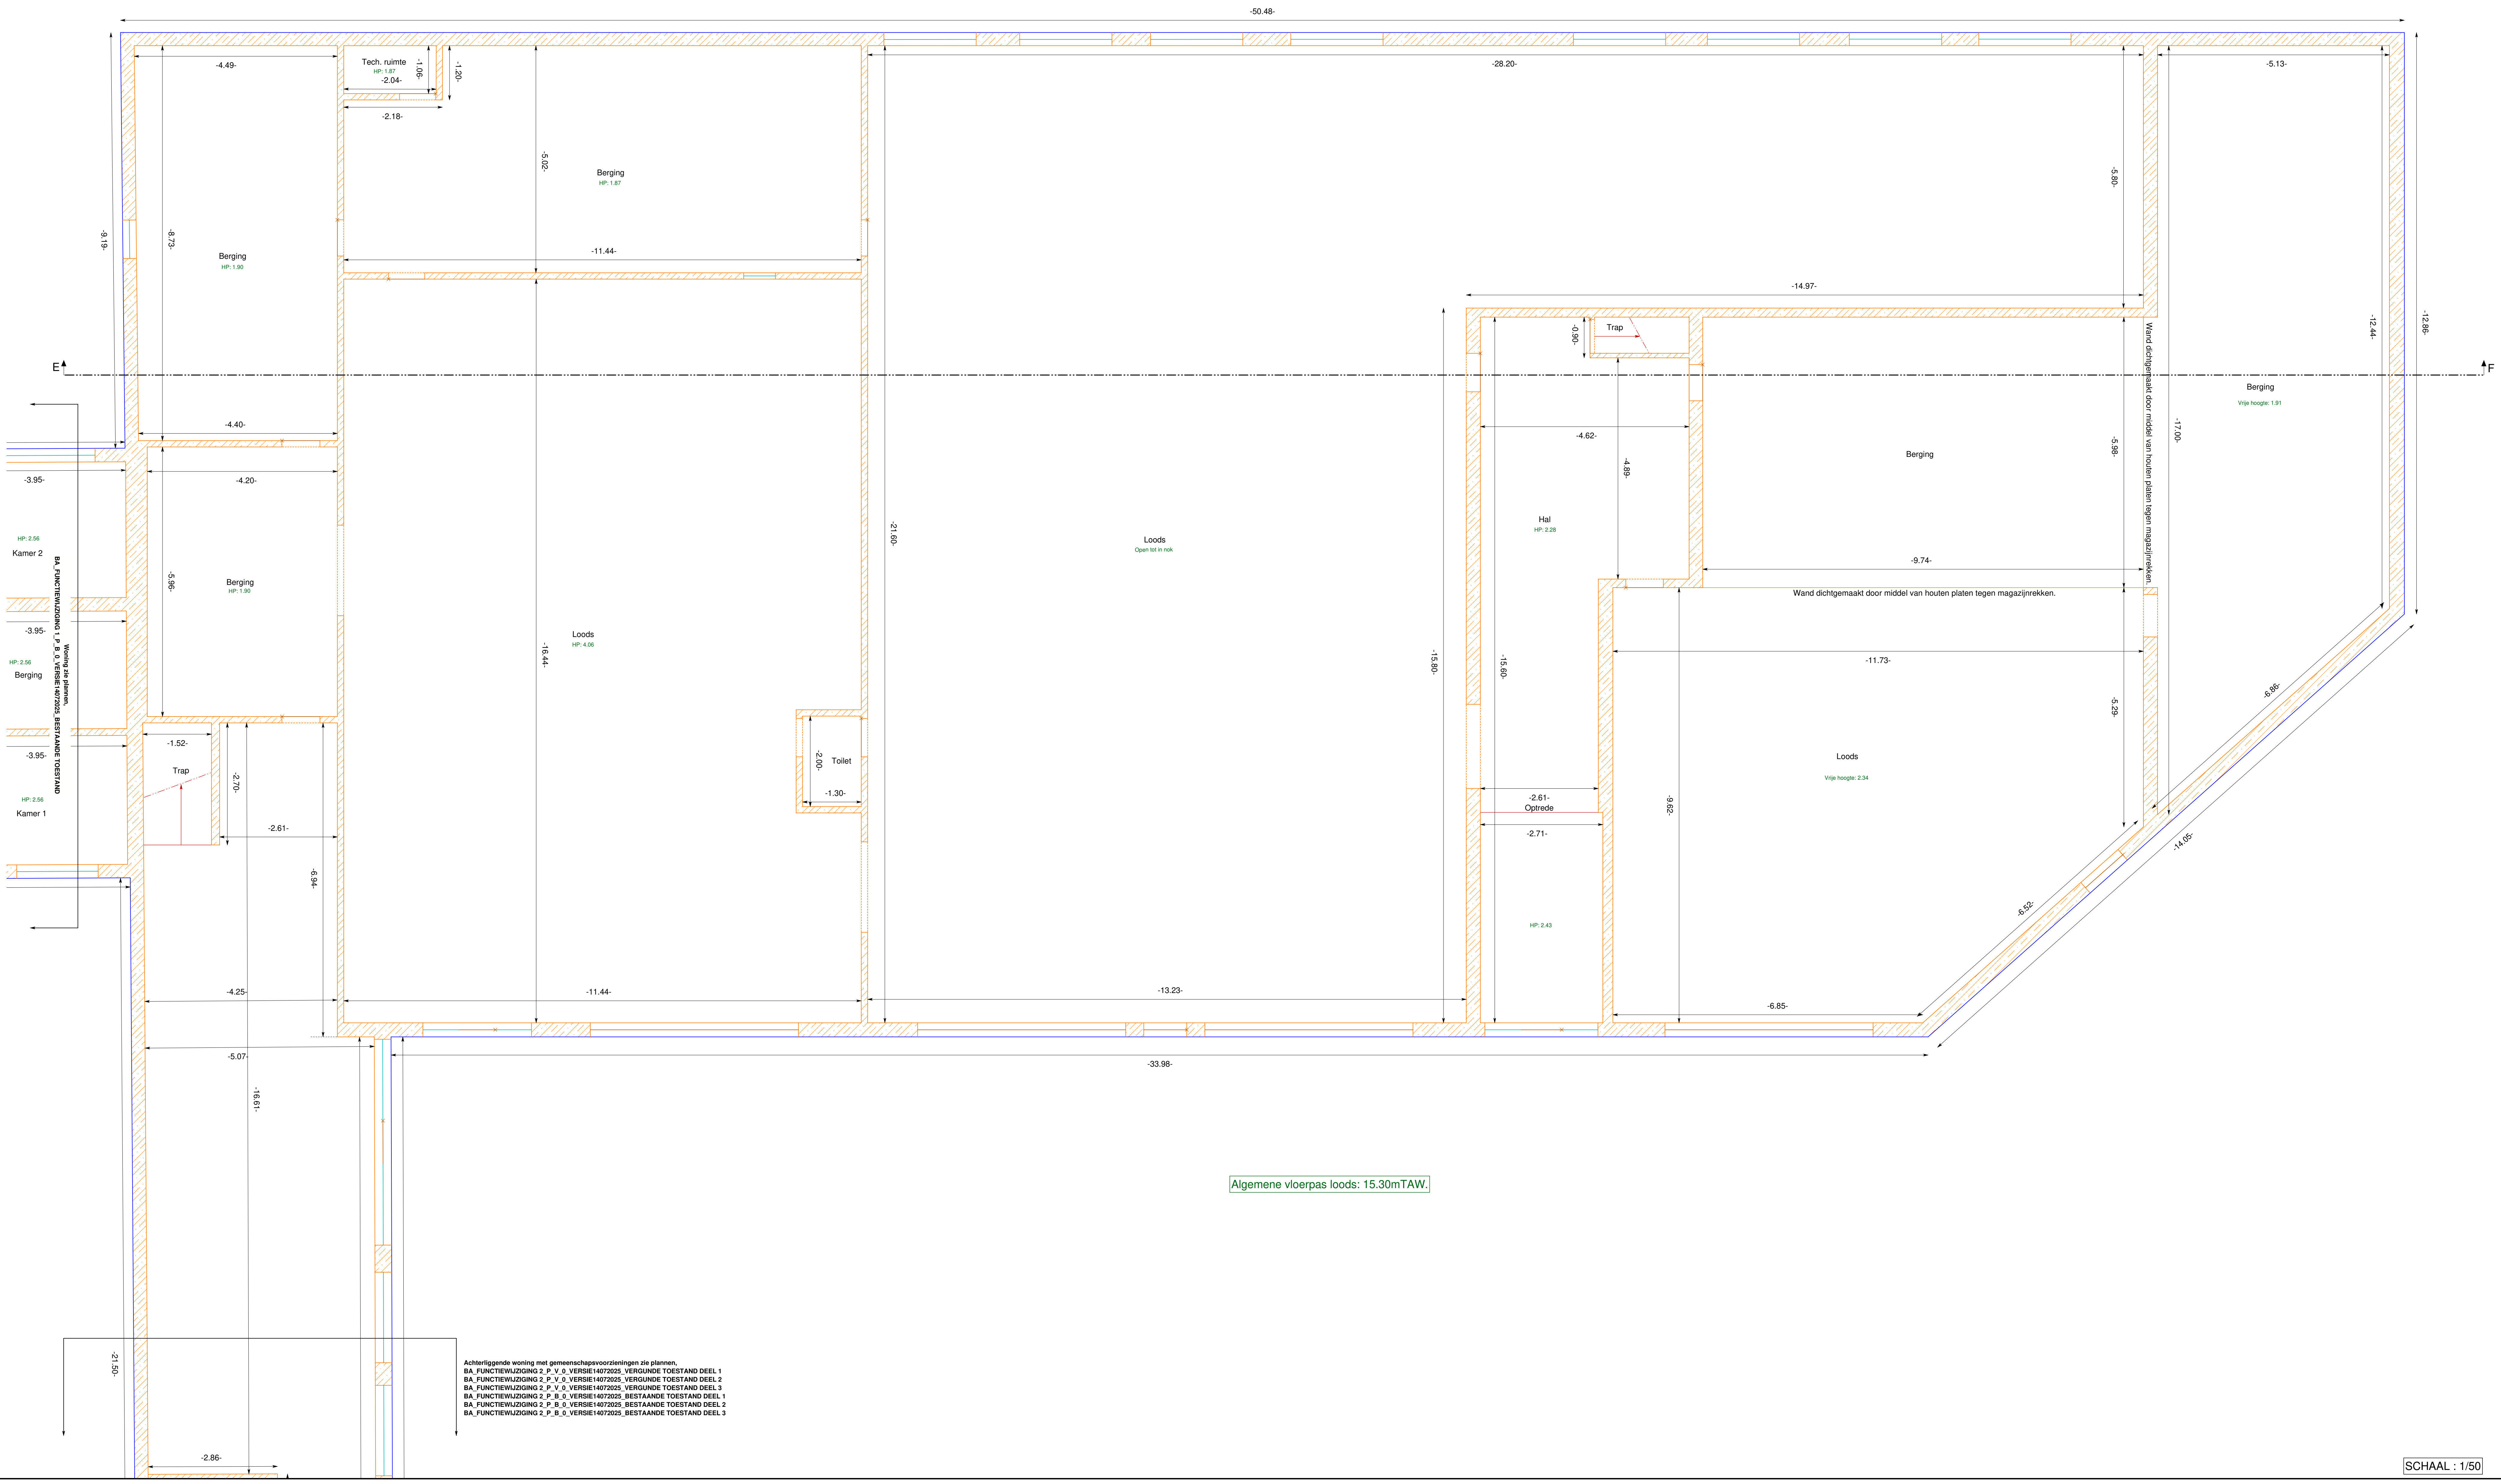

ARCHITECT:
Architectenbureau LIEVENS ALEXANDER bv
TER KOUTER 23
8700 TIELT - KANEGEM
GSM: 0479 28 49 66
E-mail: alexander.lievens@telenet.be



Achterliggende woning met gemeenschapsvoorzieningen zie plannen.
BA_FUNCTIEWIJZIGING 2_P_V_0_VERSIONE 14072025_VERGUNDE TOESTAND DEEL 1
BA_FUNCTIEWIJZIGING 2_P_V_0_VERSIONE 14072025_VERGUNDE TOESTAND DEEL 2
BA_FUNCTIEWIJZIGING 2_P_V_0_VERSIONE 14072025_VERGUNDE TOESTAND DEEL 3
BA_FUNCTIEWIJZIGING 2_P_B_0_VERSIONE 14072025_BESTAANDE TOESTAND DEEL 1
BA_FUNCTIEWIJZIGING 2_P_B_0_VERSIONE 14072025_BESTAANDE TOESTAND DEEL 2
BA_FUNCTIEWIJZIGING 2_P_B_0_VERSIONE 14072025_BESTAANDE TOESTAND DEEL 3