


# NIEUWE TOESTAND

**FUNCTIEWIJZIGING 2**  
Nieuwe functie: Bedrijfsruimten.  
De indeling wordt niet gewijzigd.

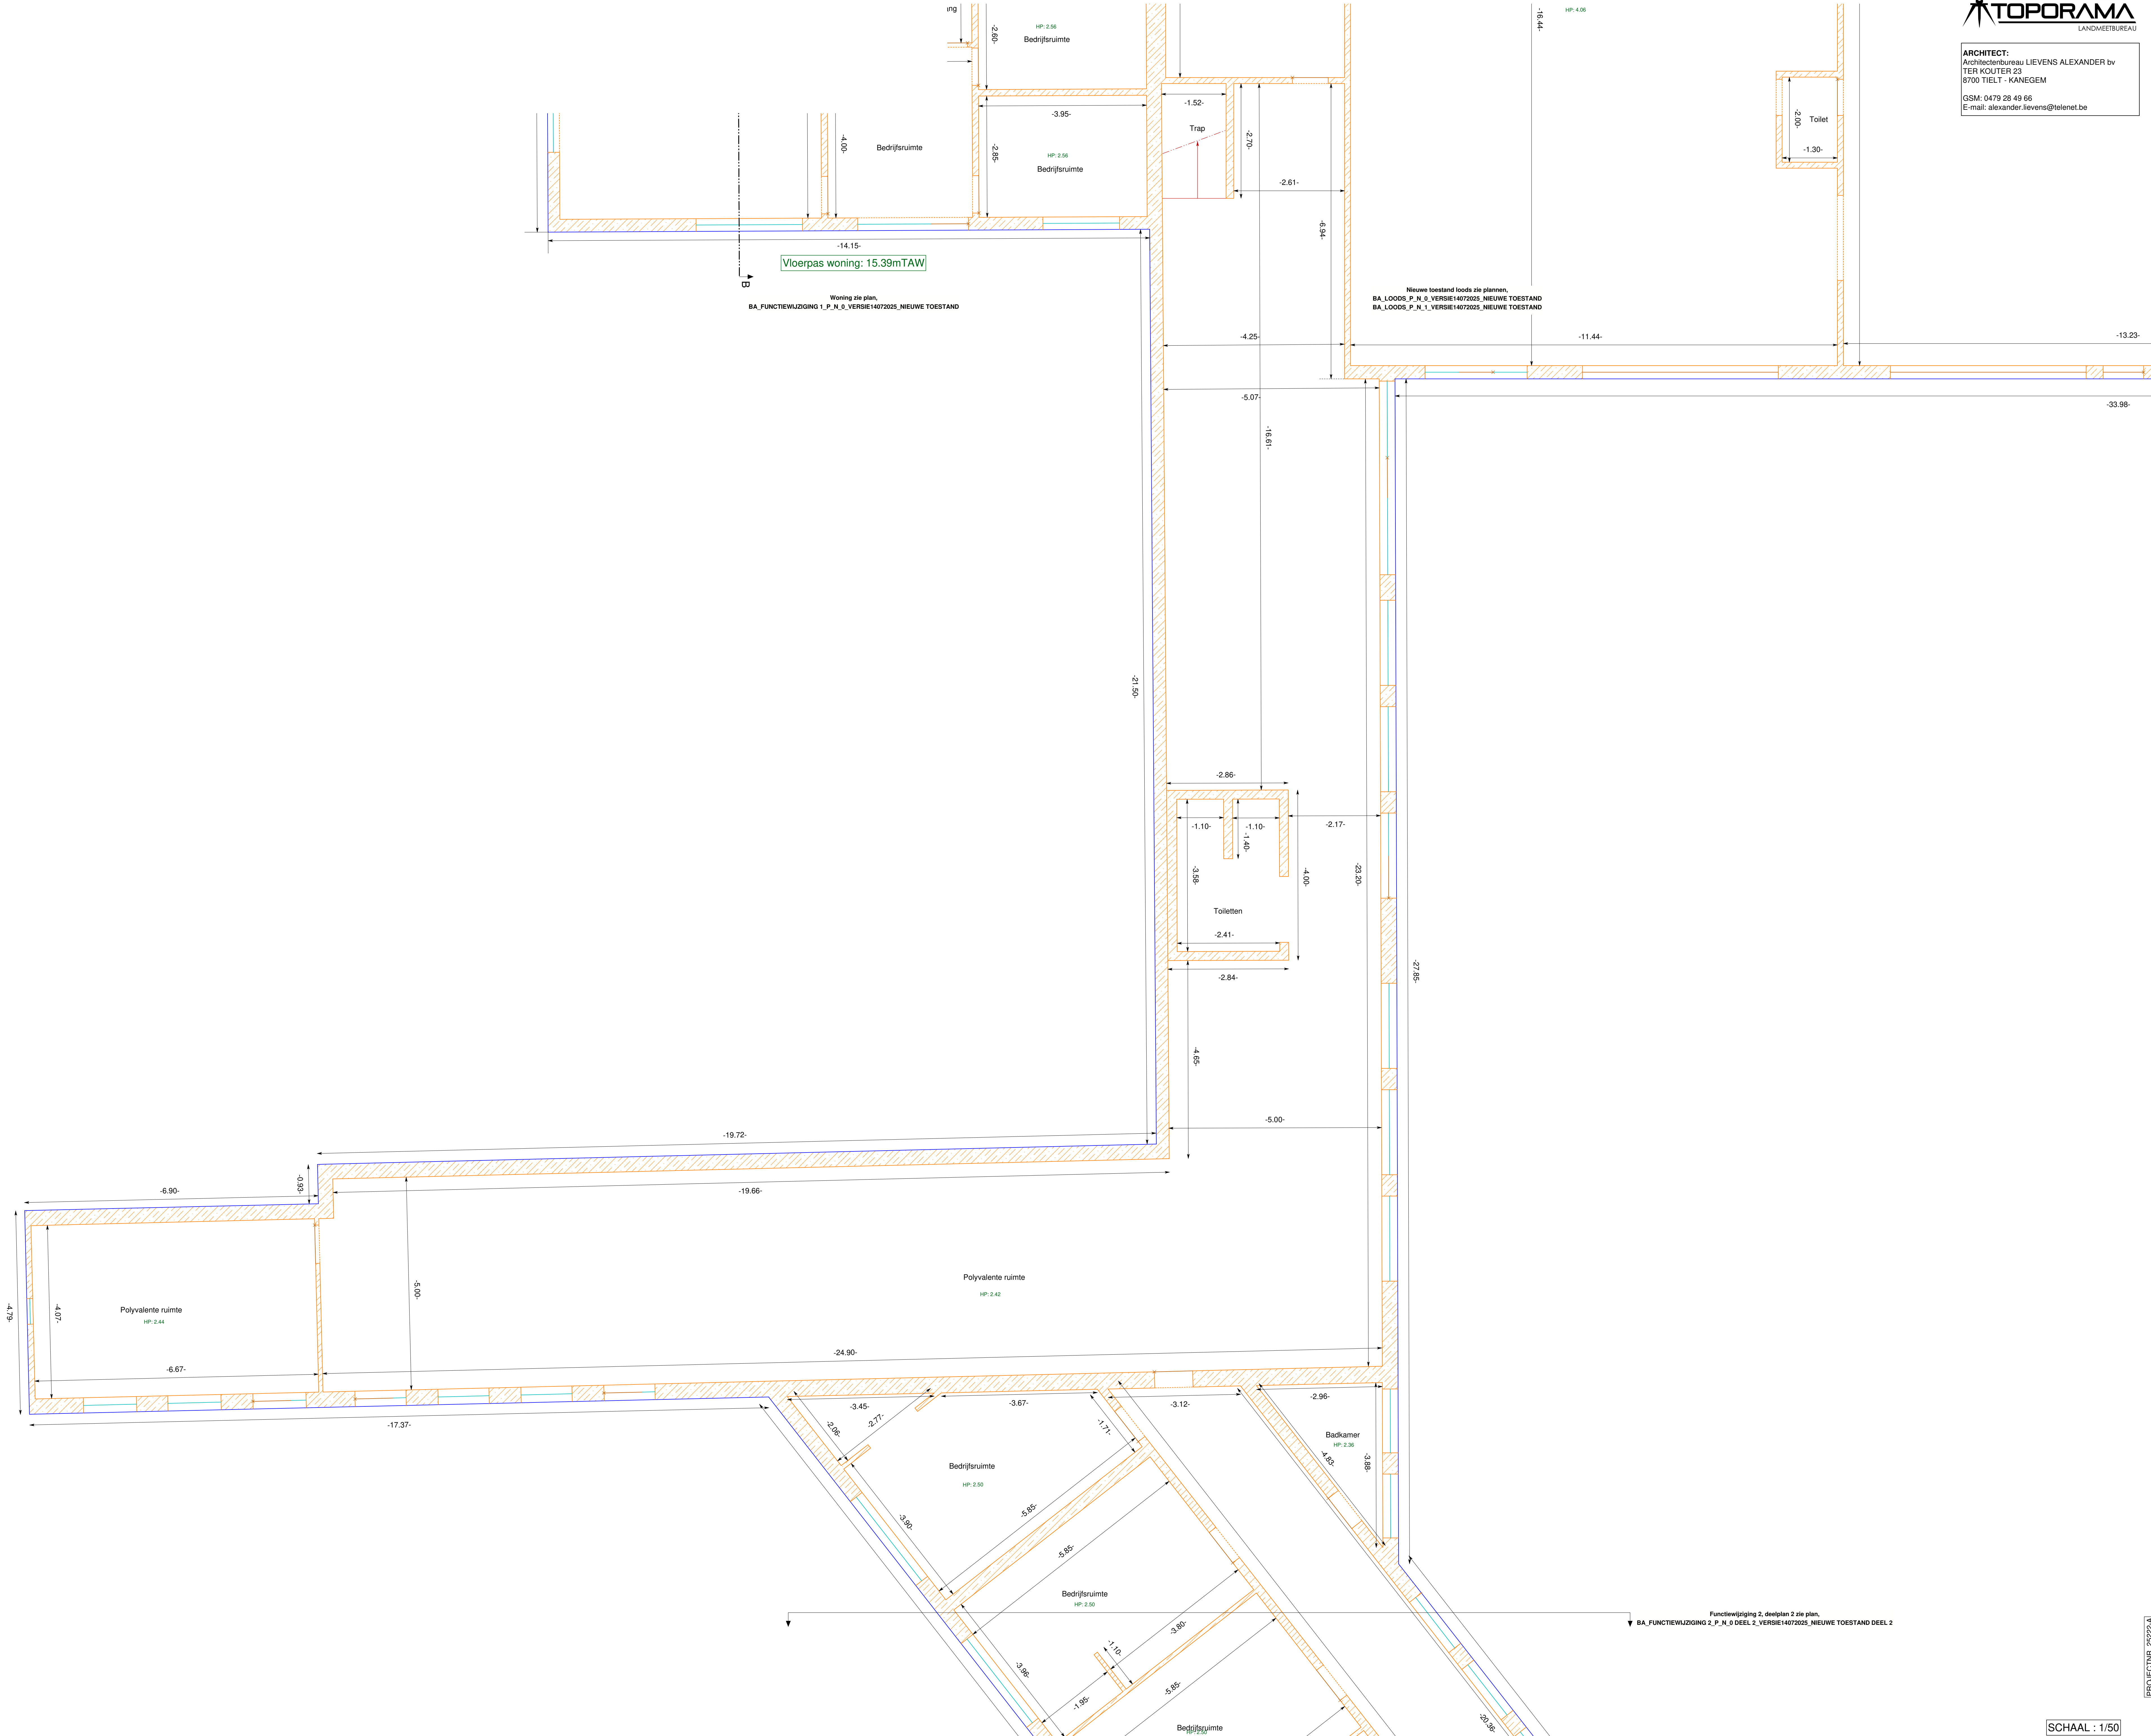

**ARCHITECT:**  
Architectenbureau LIEVENS ALEXANDER bv  
TER KOUTER 23  
8700 TIELT - KANEGEM  
GSM: 0479 28 49 66  
E-mail: alexander.lievens@telenet.be



Functioniewijziging 2, deelplan 2 zie plan,  
BA\_FUNCTIEWIJZIGING 2\_P\_N\_0 DEEL 2\_VERSIE14072025\_NIEUWE TOESTAND DEEL 2