


BESTAANDE TOESTAND

FUNCTIEWIJZIGING 2
Huidige functie: Woning met aanhorende
gemeenschapsvoorzieningen i.f.v. de bedrijfsvoering.
De indeling wordt niet gewijzigd.

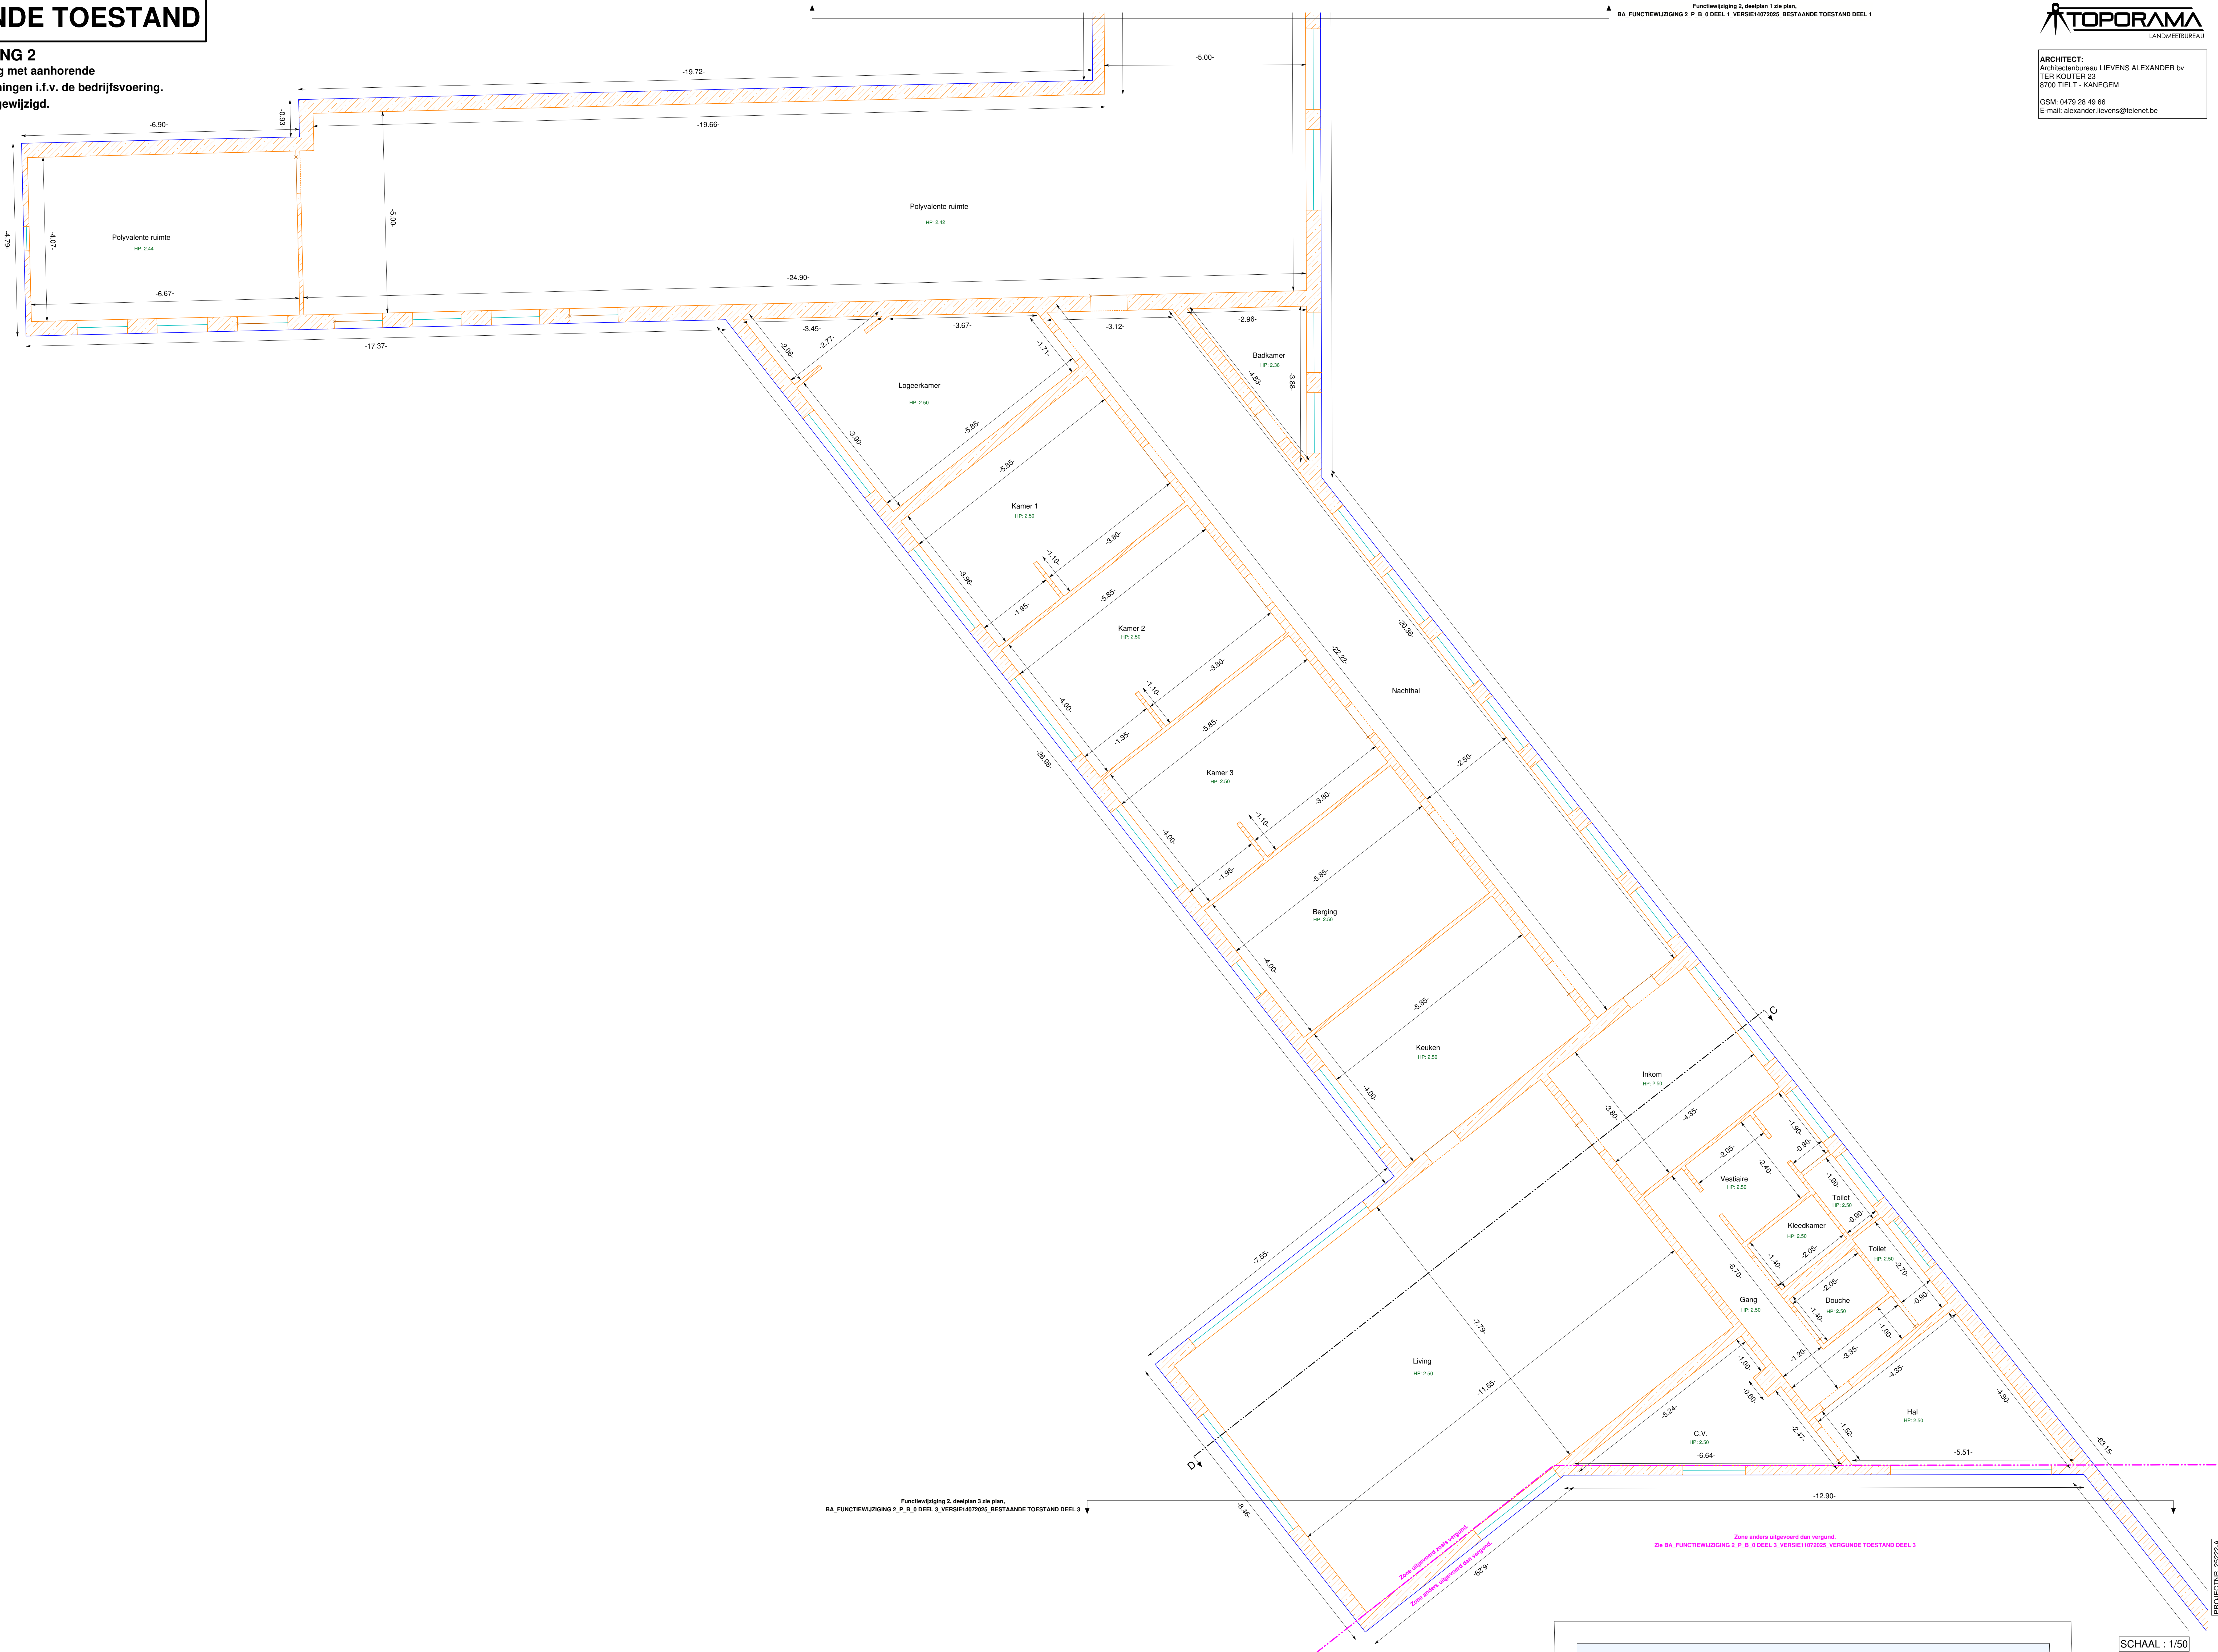

TOPORAMA
LANDMEETBUREAU

ARCHITECT:
Architectenbureau LIEVENS ALEXANDER bv
TER KOUTER 23
8700 TIELT - KANEGEM
GSM: 0479 28 49 66
E-mail: alexander.lievens@telenet.be