




COMPARTIMENT 4
Opp: 16,34 m²
Bijlage 2/1
Structuur R60 - Dakstructuur R30

DUPLEXCOMPARTIMENT 1
Opp. niv +1: 420,19 m²
Opp. totaal: 1.987,89 m²
Bijlage 2/1
Structuur R60 - Dakstructuur R30

DUPLEXCOMPARTIMENT 5
Opp. niv +1: 517,06 m²
Opp. totaal: 1.335,90 m²
Bijlage 6 Klasse C
Structuur R0 - Dakstructuur R0