


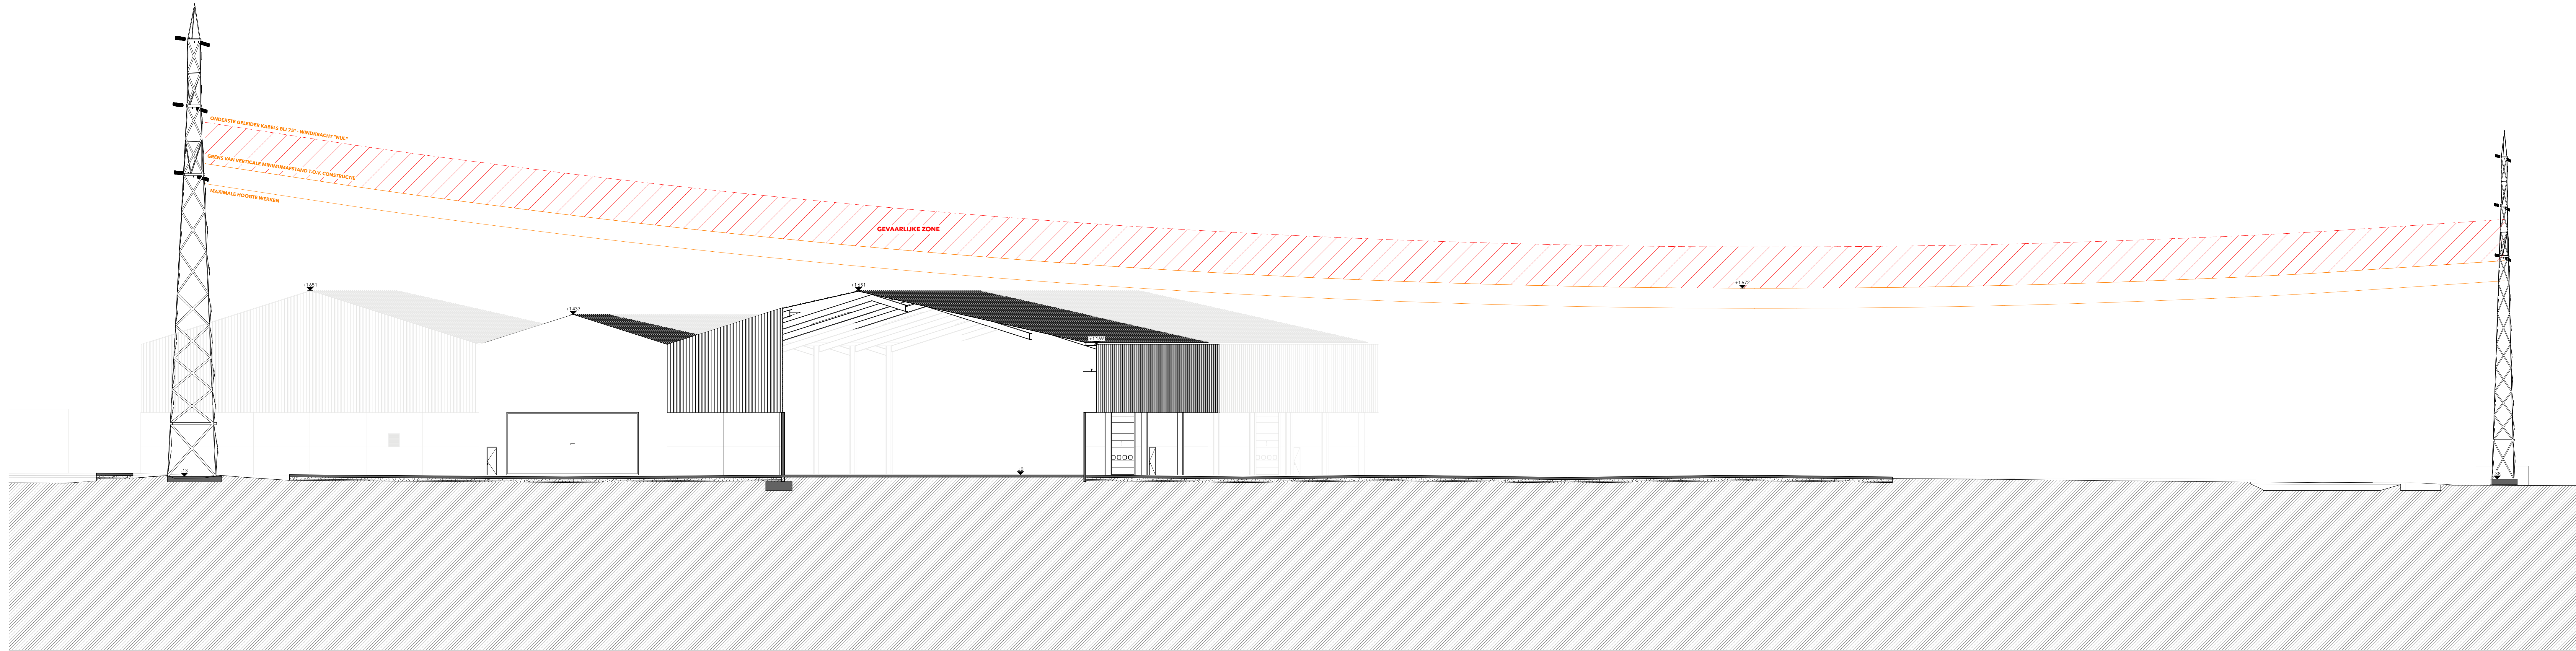

VDB, Oostrozebeke

Terreinprofiel 3 op as HS-lijn
783 | BA | VDB | T | N

Opdrachtgever: Albert Van den Braembussche en Zonen nv
Bouwplaats: Oostmolebeke, Sectie D, nr. 2016, 400, 2040, 176, 176b, 179c, 143c, 2043, 1452 en 208b

Bouwen van watergebonden bedrijfsgebouwen en bijhorende omgevingsaanleg

Datum: 16/05/2025
Schaal: 1:200
Plan nr.: CA_A2-H-2.5

Formaat: A2, A3, H-2.5
+32 9 336 65 22
www.goedefroo.be

0m 2 4 6 8 10

Goedefroo architecten

Koningin Astridlaan 163
9000 Gent, België

info@goedefroo-architecten.be
+32 9 336 65 22
www.goedefroo.be

Deze tekening is uitsluitend bestemd voor de Opdrachtgever en kan vertrouwelijk of anderszins beschermd zijn. Het is niet toegestaan deze tekening of de inhoud daarvan te kopiëren, te verspreiden of openbaar te maken. De afbeeldingen zijn niet gebonden aan schaal en kunnen afwijken van de werkelijkheid. 