


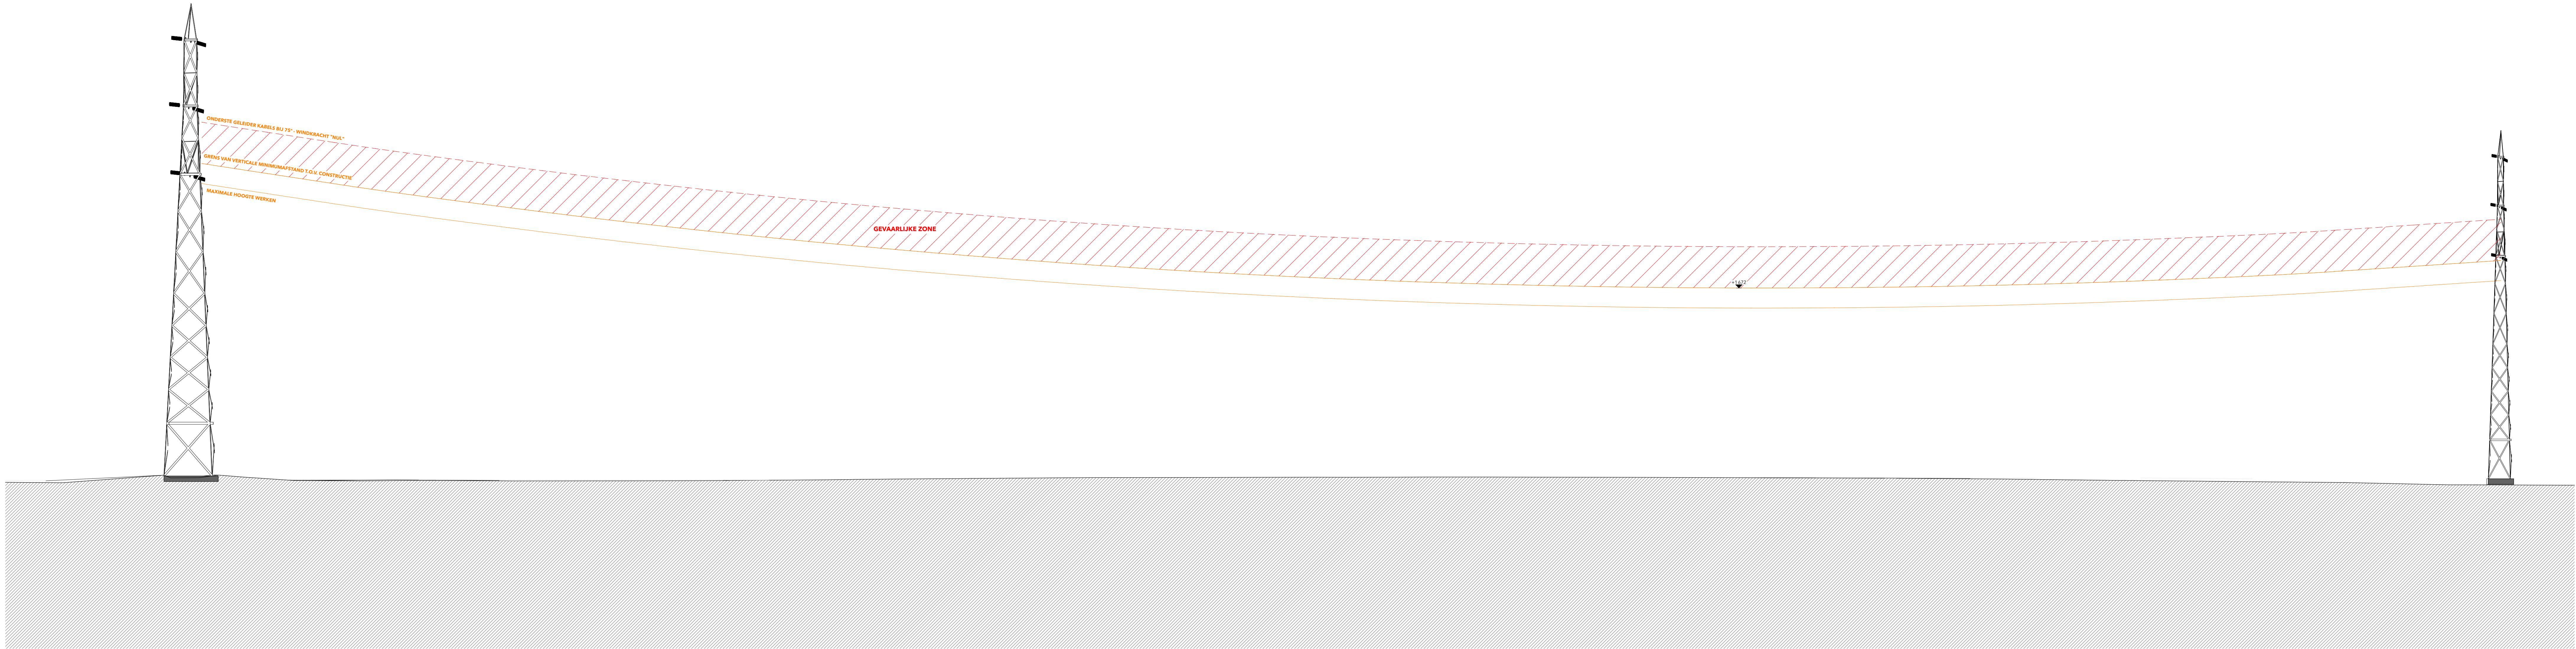

**VDB, Oostrozebeke**

Terreinprofiel 3 op as HS-lijn  
783 | BA | VDB | T | B

Opdrachtgever: Albert Van den Braembussche en Zonen nv  
Bouwplaats: Oostmolebelle, Sectie D, nr. 2016, 400, 2060, 176, 176b, 179c2, 143c, 2043, 1452 en 208b

Bouwen van watergebonden bedrijfgebouwen en bijhorende omgevingsaanleg

Koningin Astridlaan 163  
9000 Gent, België

Datum: 18/02/2025  
Schaal: 1:200  
Plan nr.: CA\_A2-H-2.5

**Goedeefroo architecten**

info@goedeefroo-architecten.be  
+32 9 236 65 22  
www.goedeefroo.be