


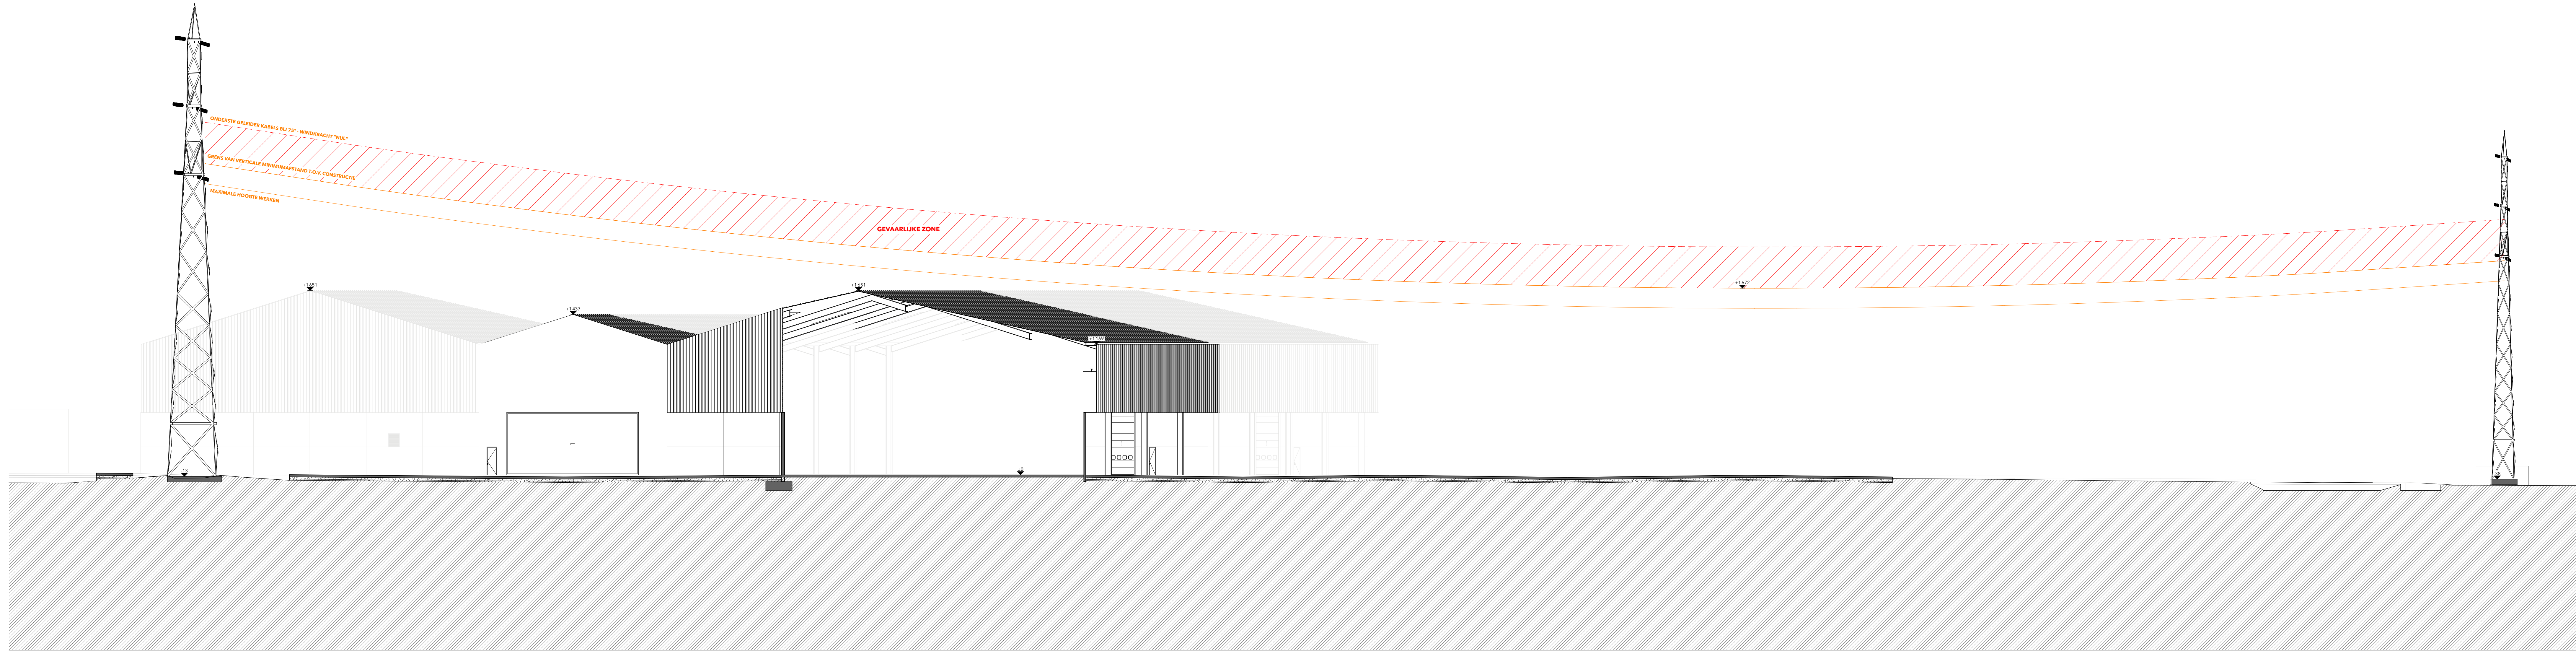

VDB, Oostrozebeke

Terreinprofiel 3 op as HS-lijn
783 | BA | VDB | TB | N

Opdrachtgever: Albert Van den Braembussche en Zonen nv
Bouwplaats: Oostmolebelle, Sectie D, nr. 2016, 400, 2040, 176, 176b, 179c, 143c, 2043, 1452 en 208b

Bouwen van watergebonden bedrijfsgebouwen en bijhorende omgevingsaanleg

Datum: 16/05/2025
Schaal: 1:200
Plan nr.: CA_A2-H-2.5

Formaat: A2, A3, H-2.5
+32 9 236 65 22
www.goedefroo.be

Goedefroo architecten

Koningin Astridlaan 163
9000 Gent, België

info@goedefroo-architecten.be
+32 9 236 65 22
www.goedefroo.be