


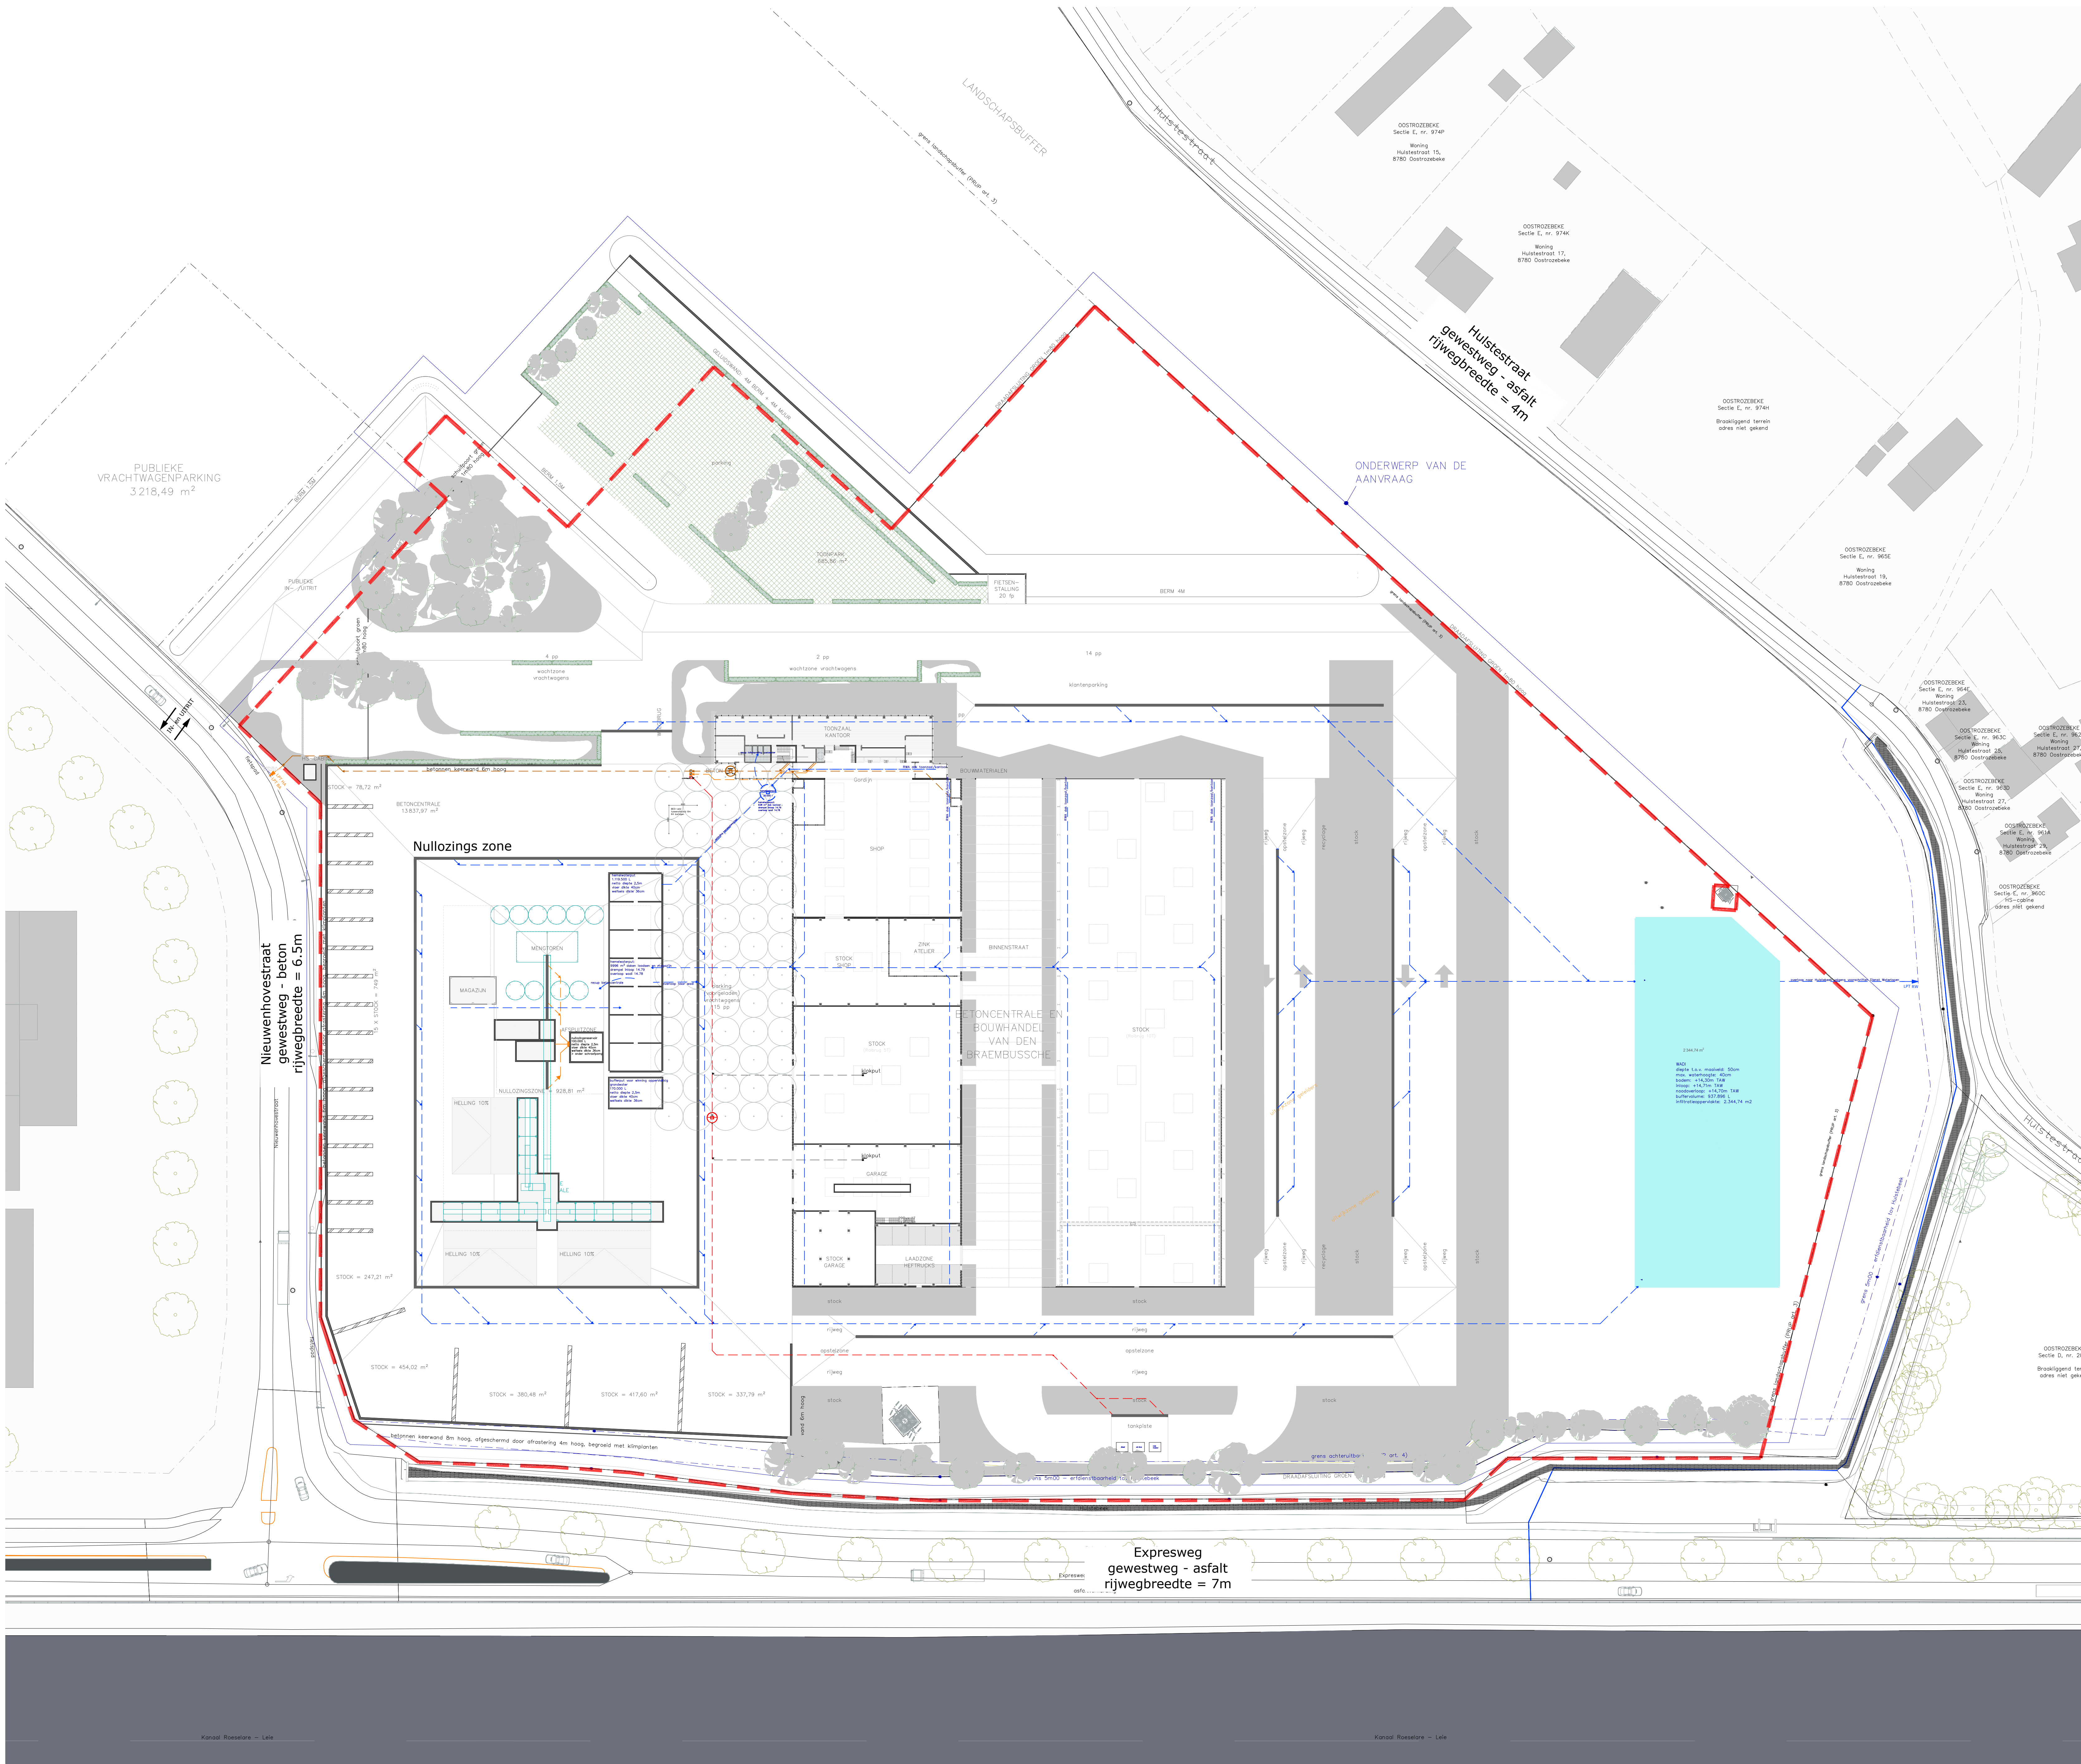

Aanvraag omgevingsvergunning
Exploitatie ingedeelde inrichting of activiteit

VAN DEN BRAEMBUSSCHE
Oostrozebeke

30-sep-25

Zetel

Brugsesteenweg 303
9900 Eeklo
Tel. 093/ 78 22 13
Mail eeklo@vandenbraembussche.be

Exploitatieadres

Nieuwenhovestraat
8780 Oostrozebeke
Tel. 093/ 78 49 50
Mail eeklo@vandenbraembussche.be

Kadastraal gekend als:
OOSTROZEBEKE
Afdeling Sectie D
201b, 430h, 204s2, 179c, 175b, 179c2,
143c, 204s3, 142c2 en 208m

Plan

Rioleringsplan C8a 1/500

Ontwerp

Jm



Dossierbeheerder	Dossiernummer	Bestandsnaam
Emma Staes	20241285	2025-02-21 Van Den Braembussche Oostrozebeke_OVA_UITVOERINGSPLAN C8a 1-500.dwg