


opbouw waterdoorlatende verharding

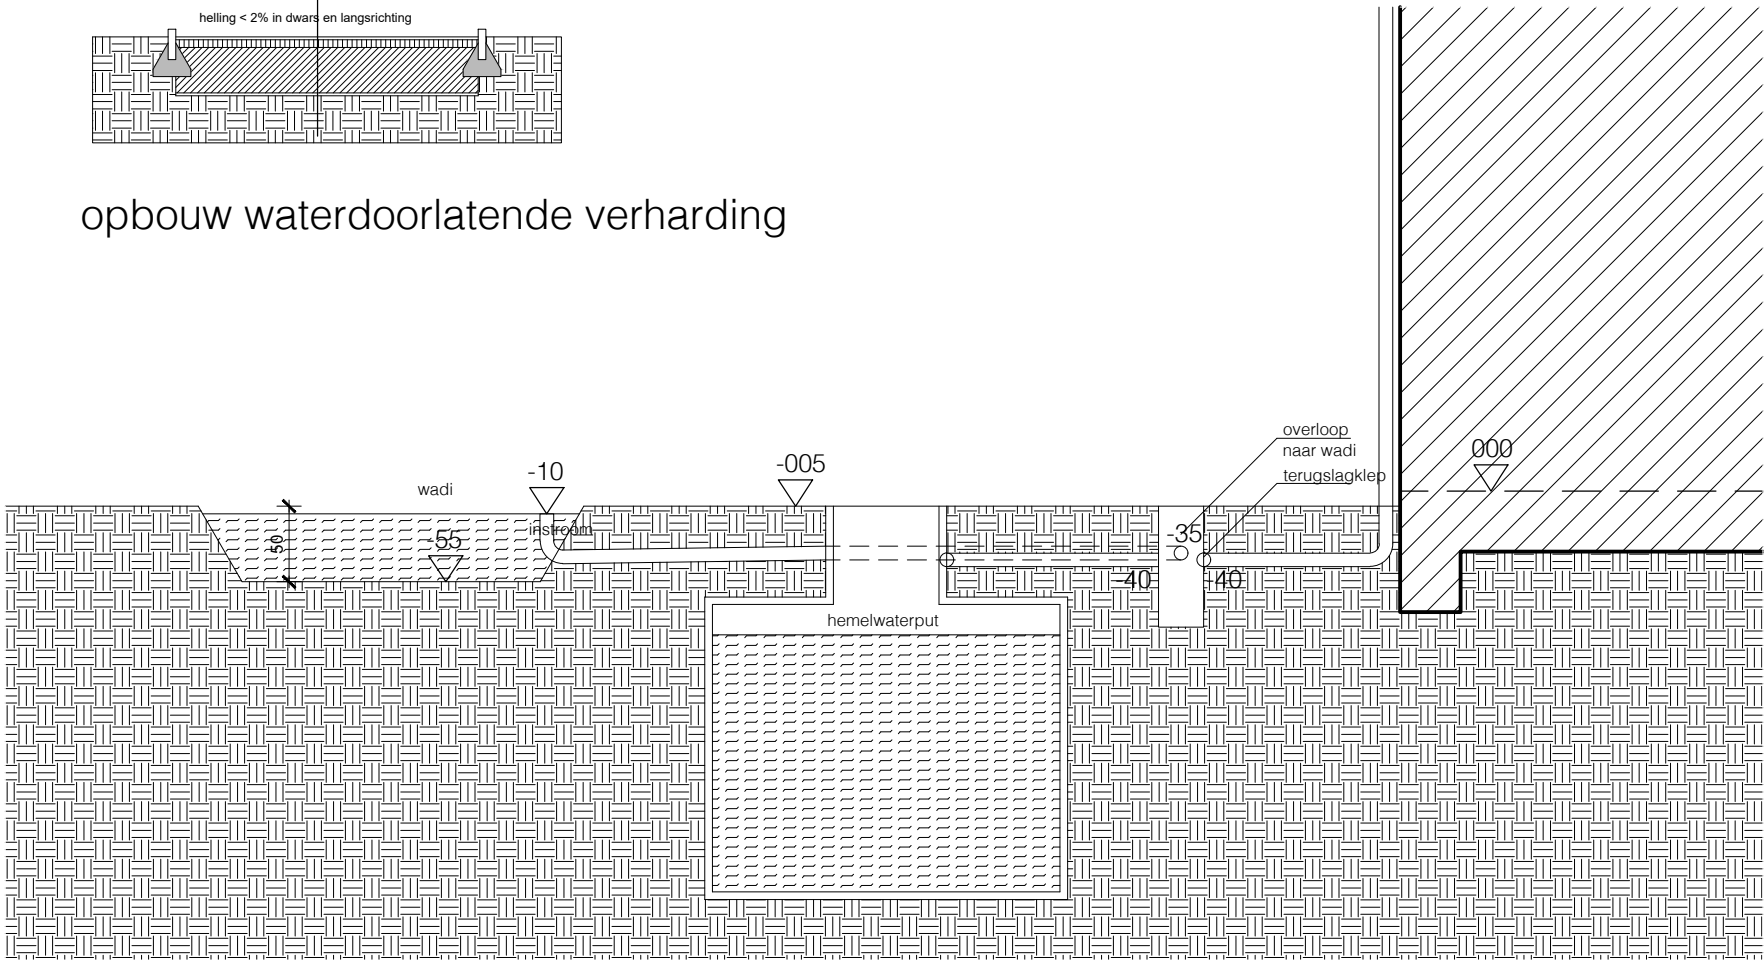

principe afloop hemelwater