


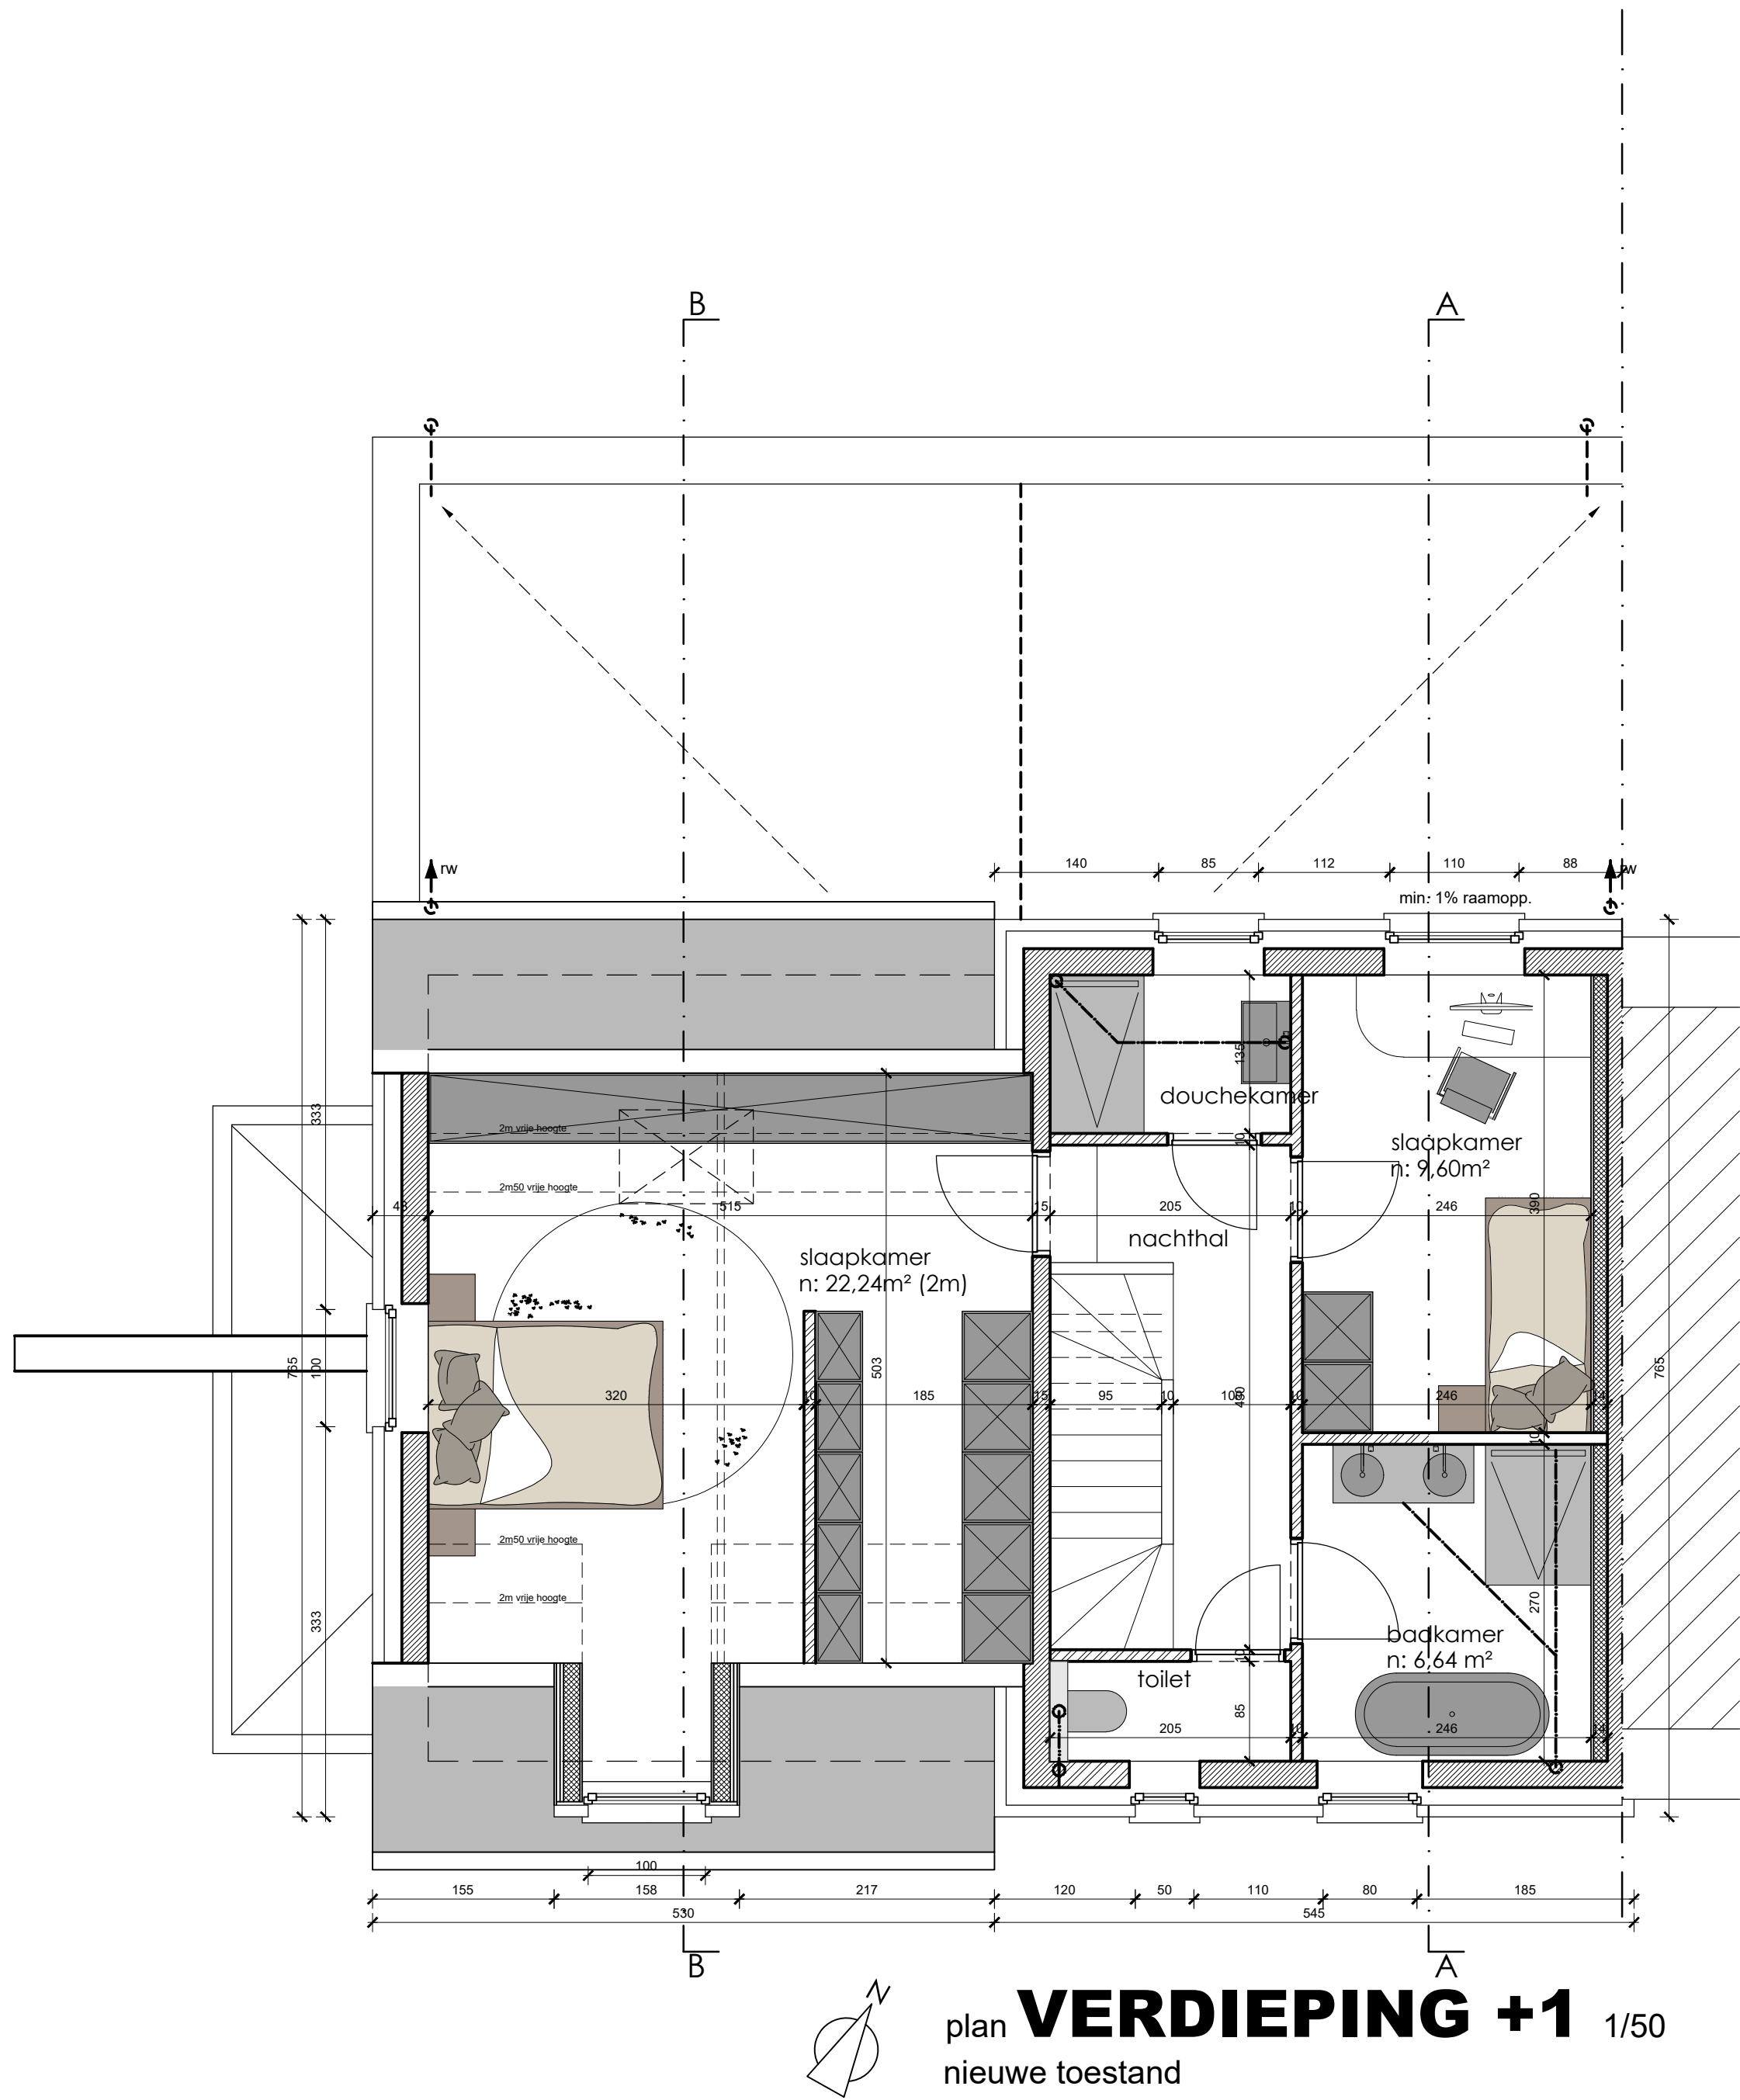

plan **VERDIEPING +1** 1/50
nieuwe toestand

