


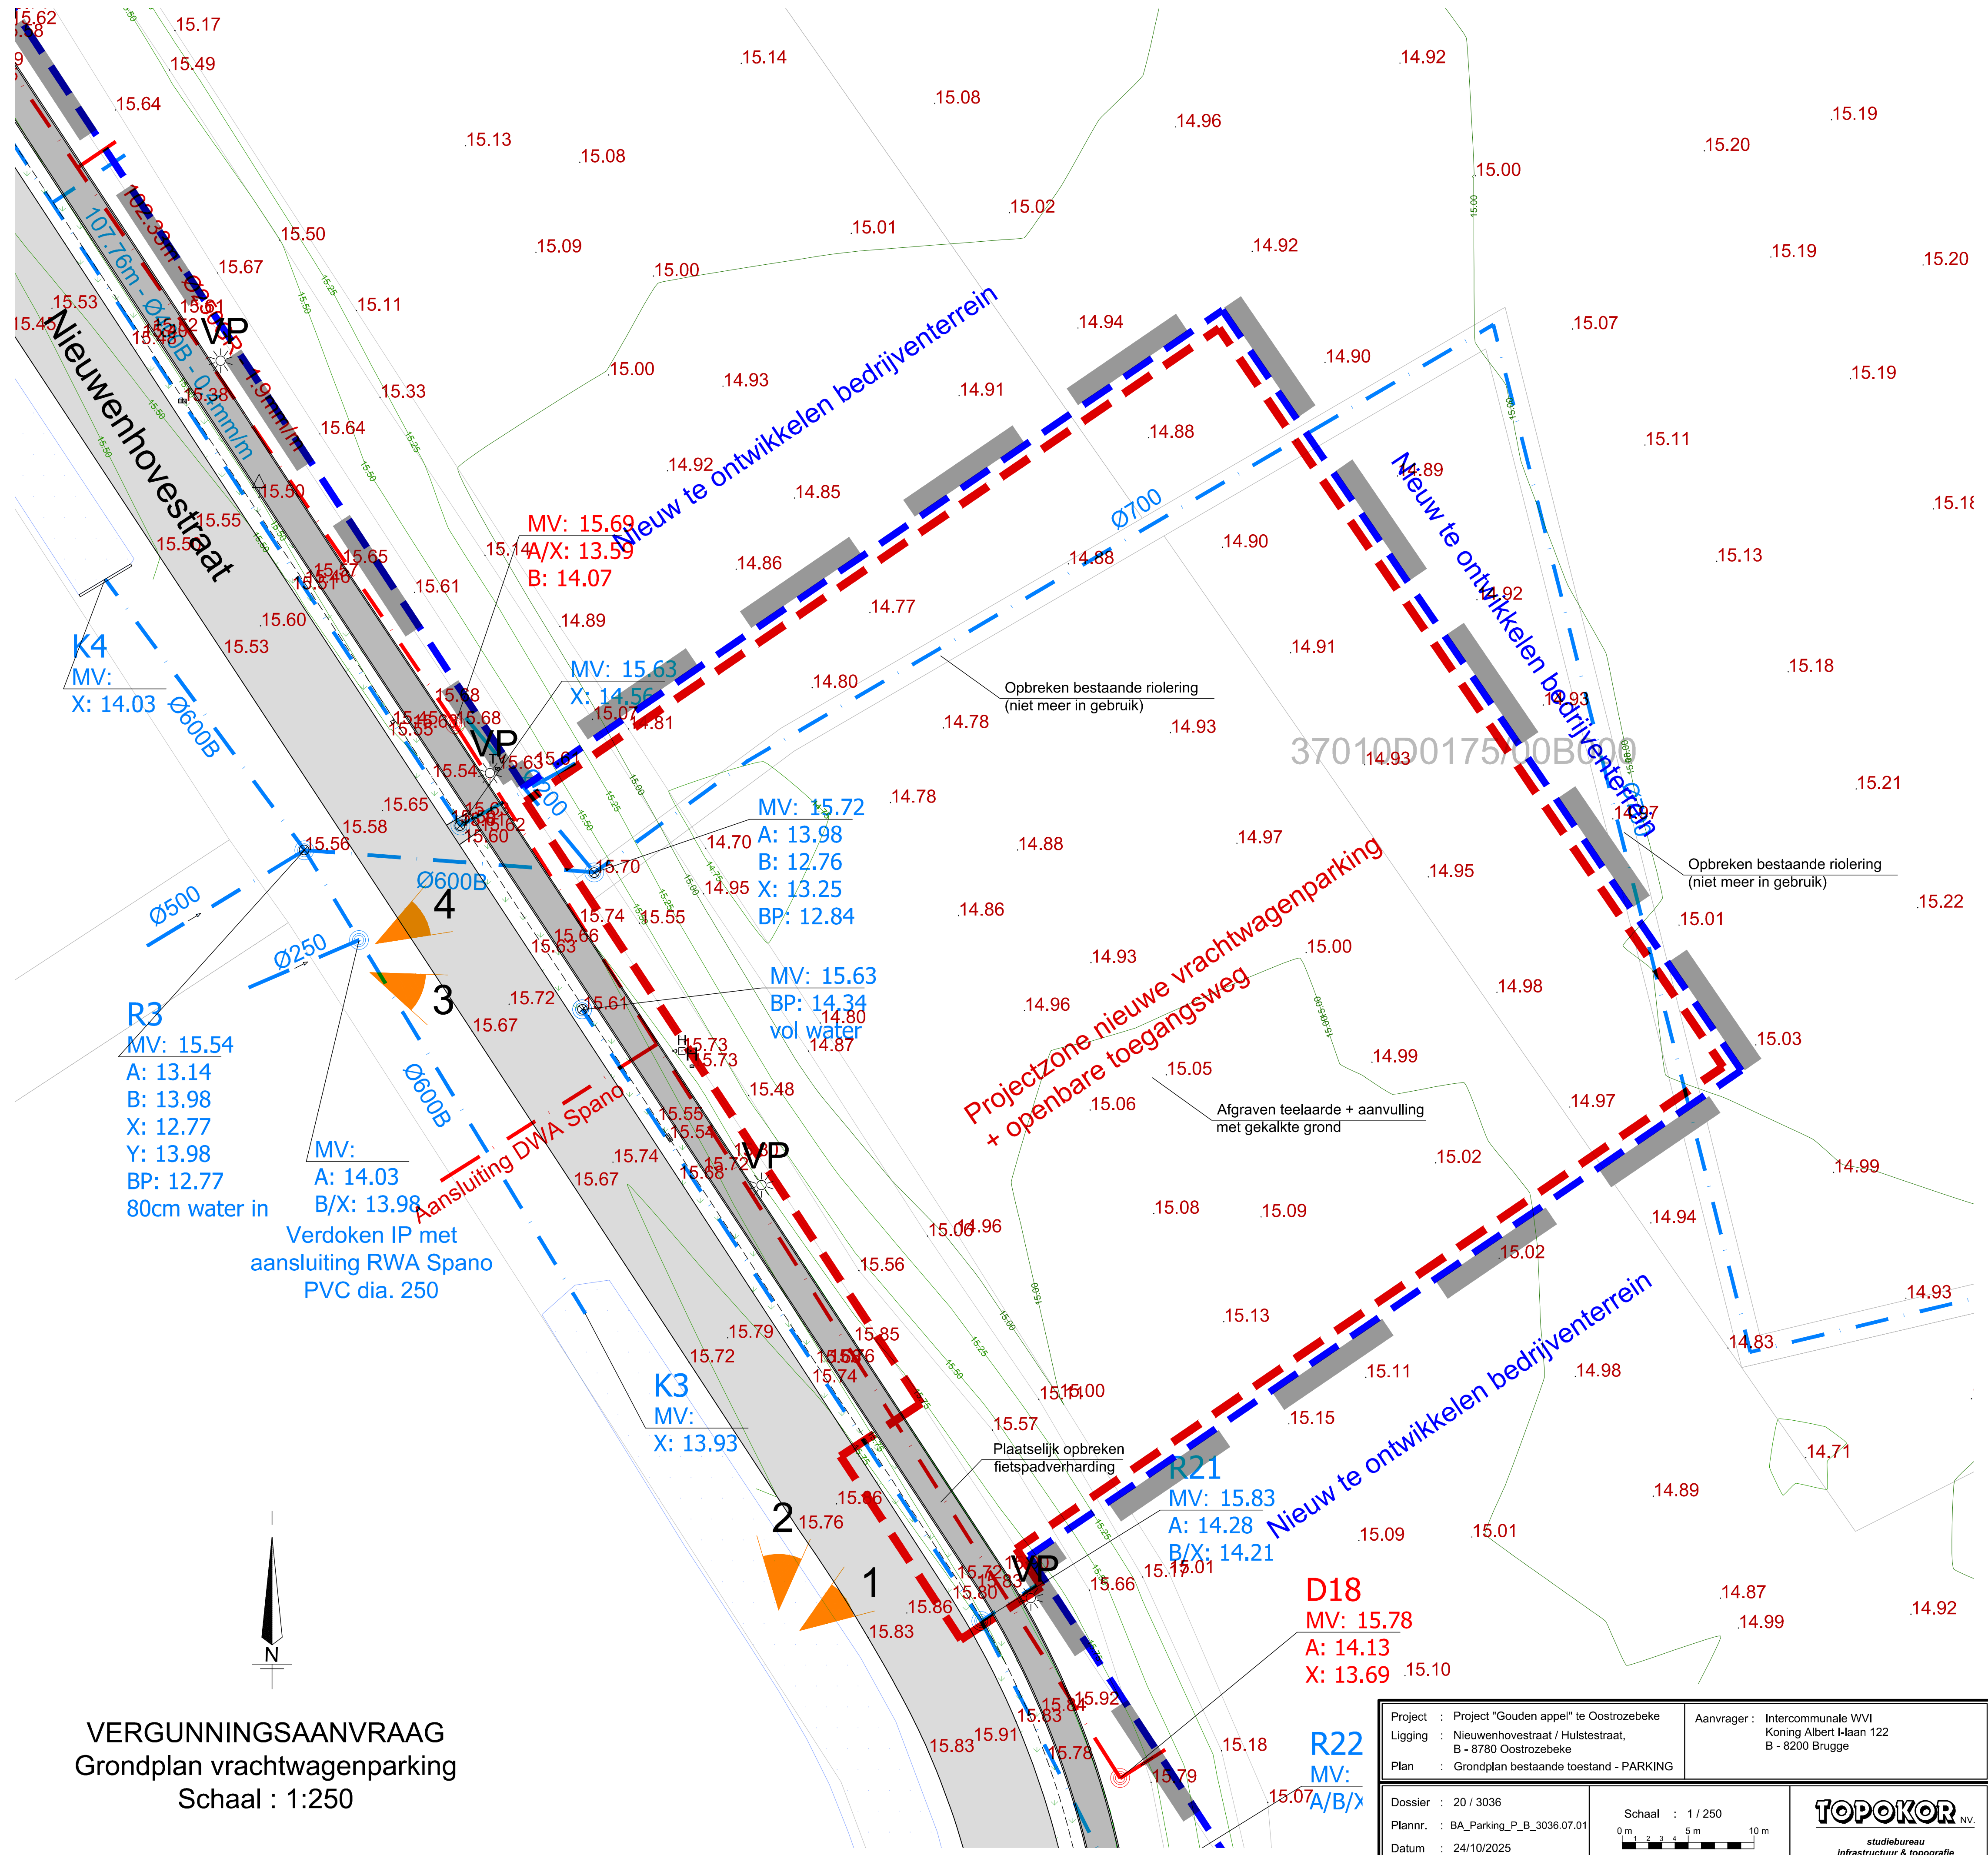

VERGUNNINGSAANVRAAG
Grondplan vrachtwagenparking
Schaal : 1:250

Project : Project "Gouden appel" te Oostrozebeke	Aanvrager : Intercommunale WVI
Ligging : Nieuwenhovestraat / Hulstestraat, B - 8780 Oostrozebeke	Koning Albert I-laan 122 B - 8200 Brugge
Plan : Grondplan bestaande toestand - PARKING	
Dossier : 20 / 3036	Schaal : 1 / 250
Plannr. : BA_Parking_P_B_3036.07.01	0 m 1 2 3 4 5 m 10 m
Datum : 24/10/2025	TOPOKOR NV studiebureau infrastructuur & topografie