


Grondverzet LANDSCHAPSBUFFER
Grondplan ontworpen toestand
Schaal : 1:500

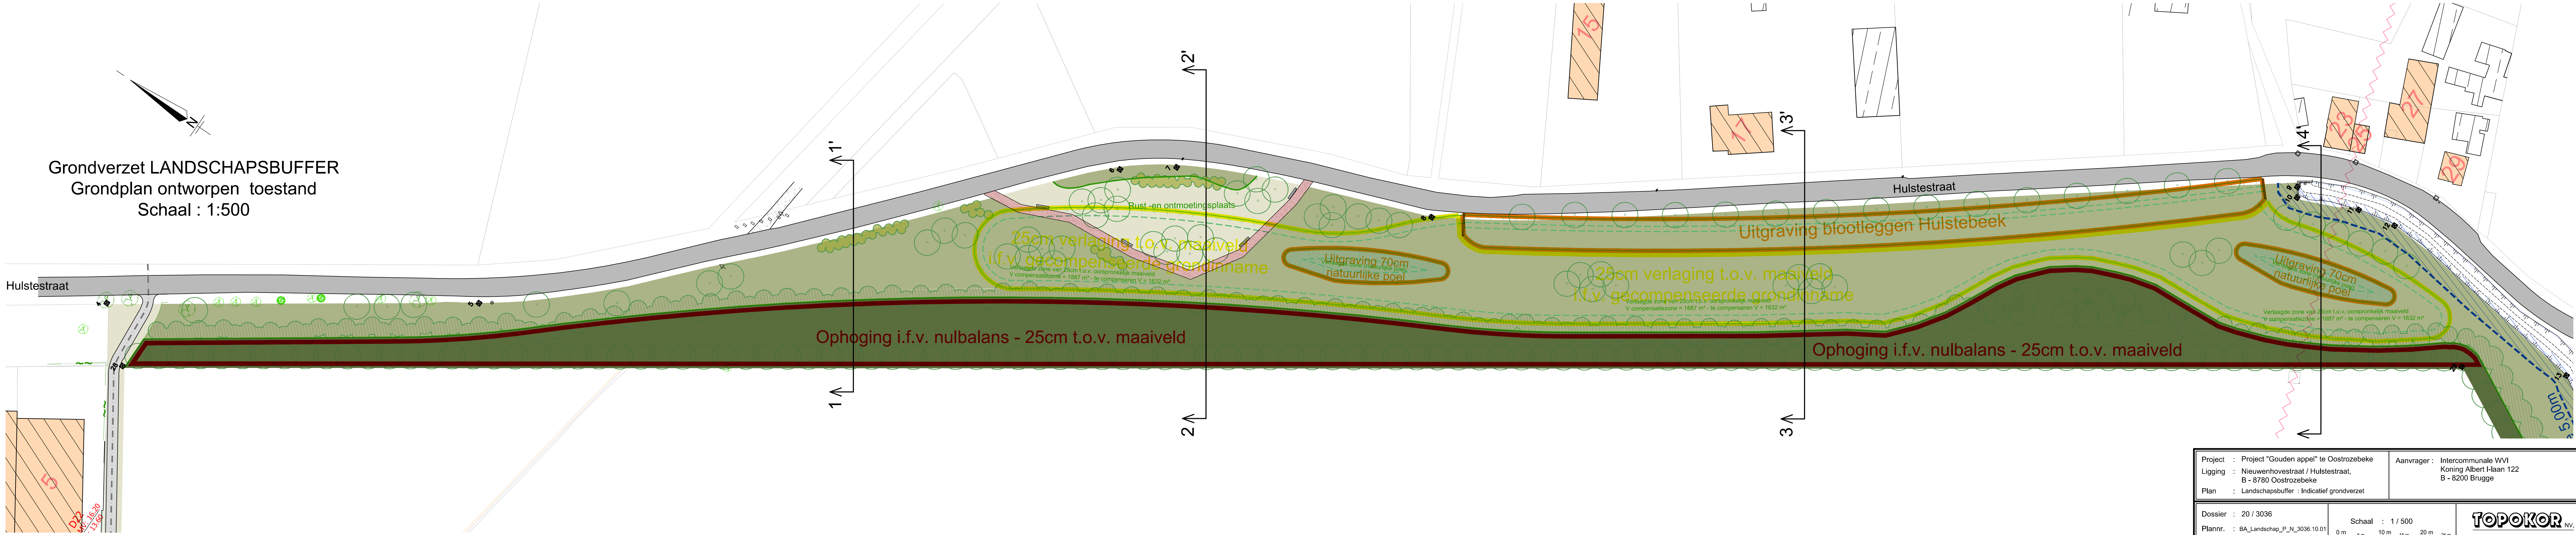

Project : Project "Gouden appel" te Oostrozebeke	Aanvrager : Intercommunale WVI
Ligging : Nieuwenhovestraat / Hulstestraat, B - 8780 Oostrozebeke	Koning Albert I-laan 122 B - 8200 Brugge
Plan : Landschapsbuffer : Indicatief grondverzet	
Dossier : 20 / 3036	Schaal : 1 / 500
Plannr. : BA_Landschap_P_N_3036.10.01	0 m 5 m 10 m 15 m 20 m 25 m
Datum : 24/10/2025	TOPOKOR NV. studiebureau infrastructuur & topografie