


PARKING VRACHTWAGENS
Grondplan ontworpen toestand
Schaal : 1:250

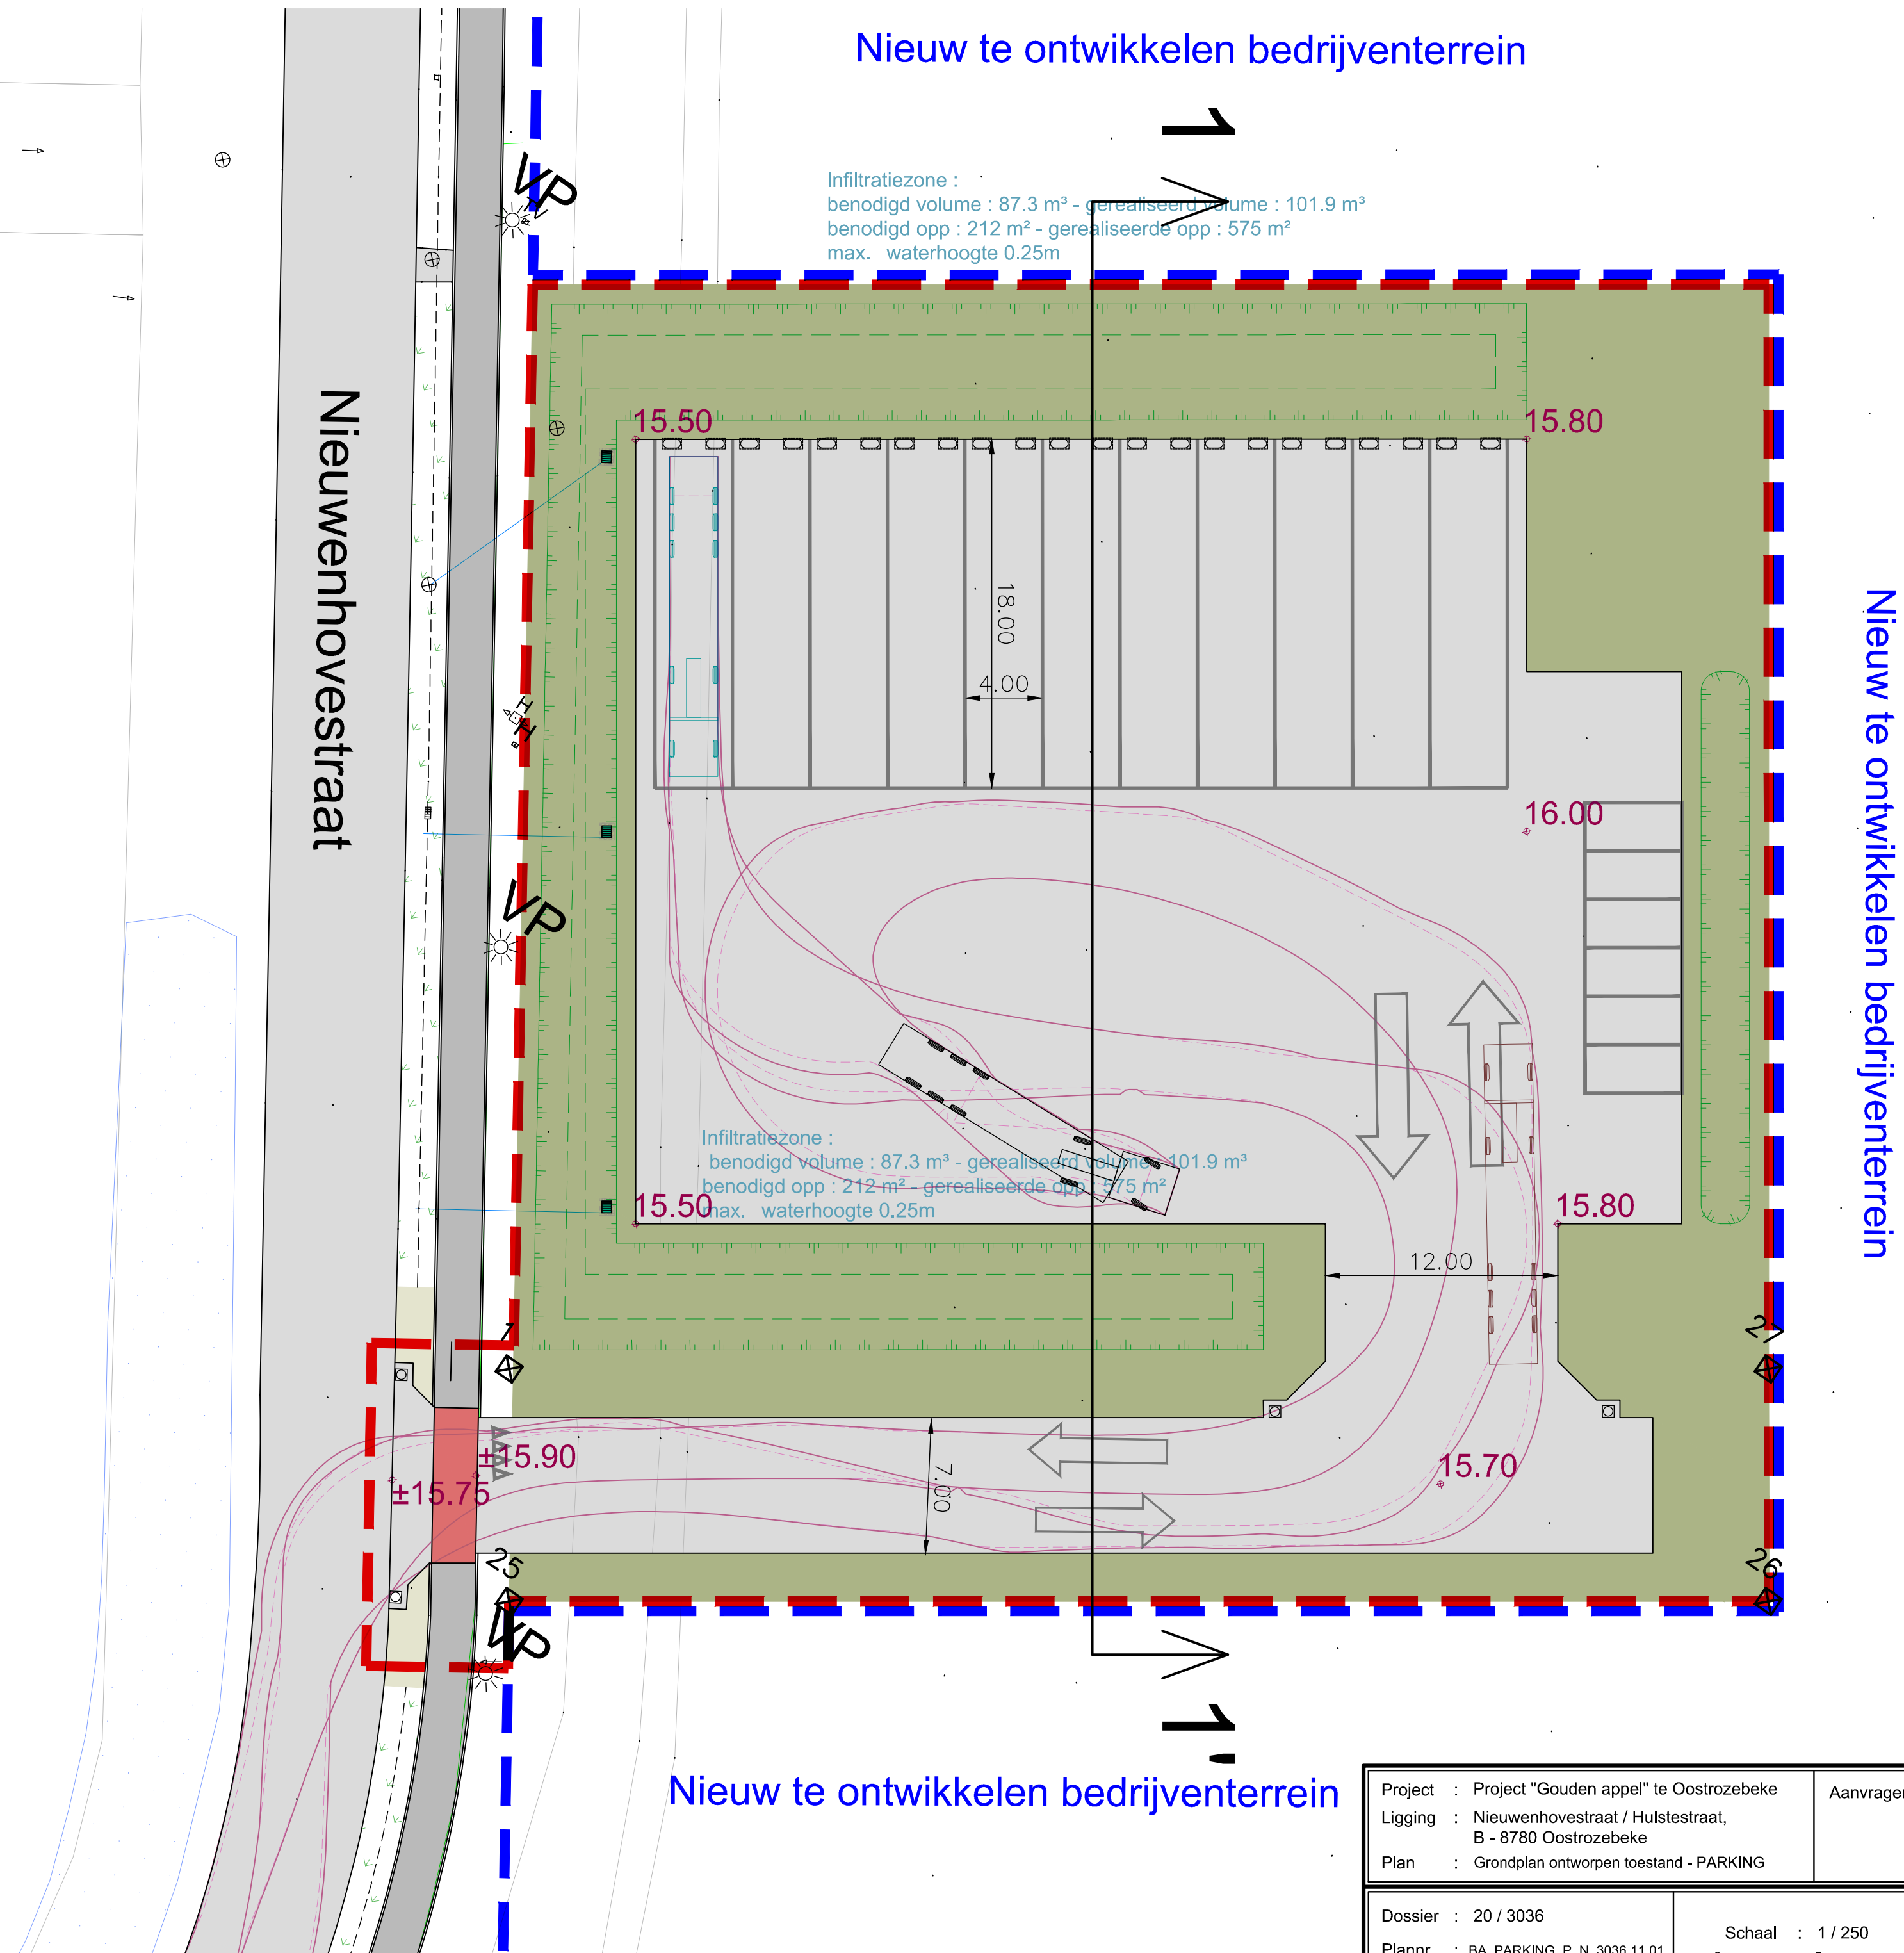

Project : Project "Gouden appel" te Oostrozebeke		Aanvrager : Intercommunale WVI Koning Albert I-laan 122 B - 8200 Brugge
Ligging : Nieuwenhovestraat / Hulstestraat, B - 8780 Oostrozebeke		
Plan : Grondplan ontworpen toestand - PARKING		
Dossier : 20 / 3036	Schaal : 1 / 250 0 m12345 m10 m	TOPOKOR^{NV.} studiebureau infrastructuur & topografie
Plannr. : BA_PARKING_P_N_3036.11.01		
Datum : 24/10/2025		