


Vergelijkingsvlak
10m T.A.W.

- — — — ontworpen wegniveau
- wegkoffer
- — — — bestaand niveau

Tussenafstanden
Bestaande Hoogte
Totale Afstand
Ontworpen Hoogte
Booggegevens
Langshelling
Dwarshelling

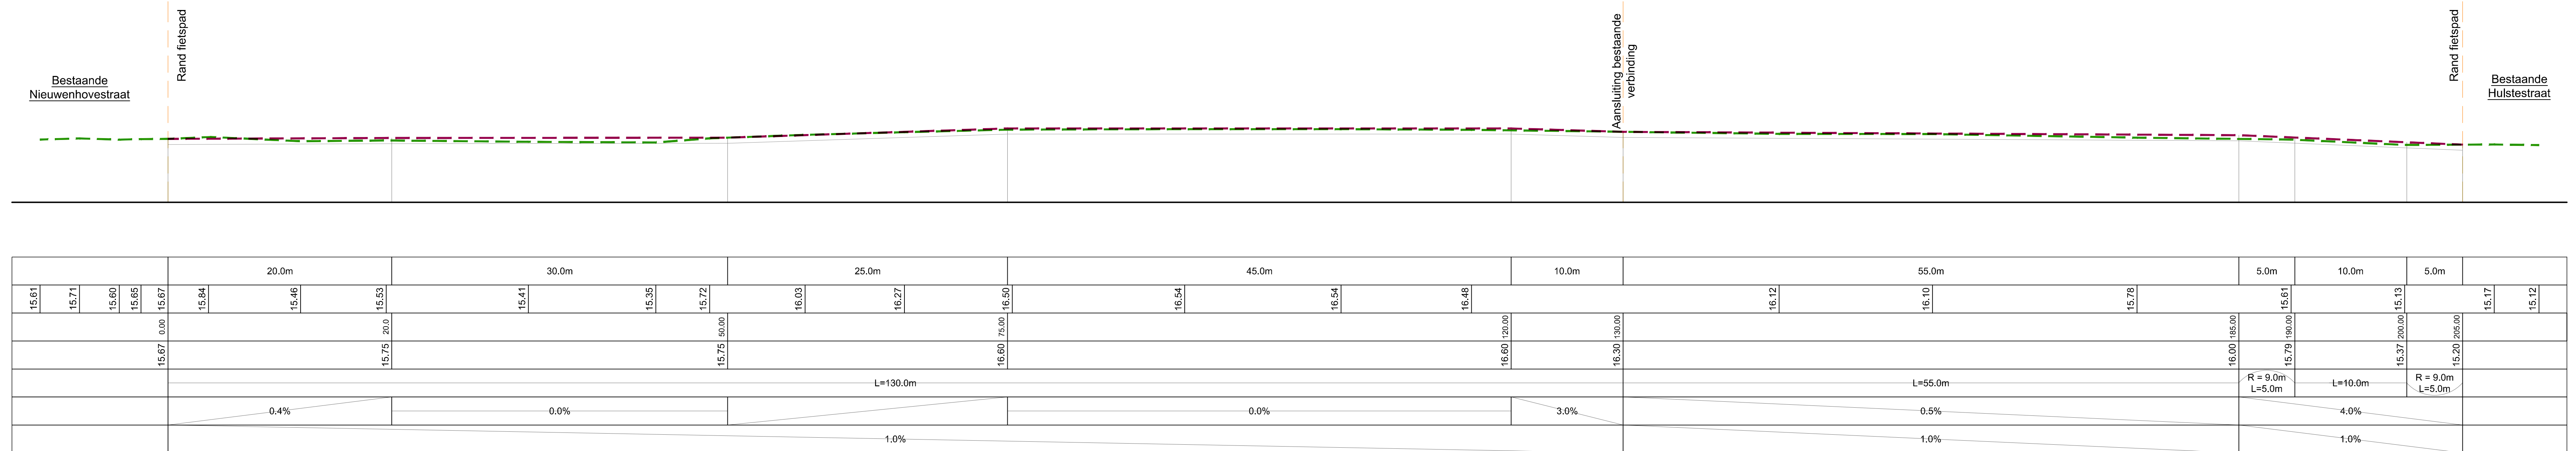

Project : Project "Gouden appel" te Oostrozebeke Ligging : Nieuwenhovestraat / Hulstestraat, B - 8780 Oostrozebeke Plan : Lengteprofiel - FIETSPAD	Aanvrager : Intercommunale WVI Koning Albert I-laan 122 B - 8200 Brugge
Dossier : 20 / 3036 Plannr. : BA_Fietspad_PRL_N_3036.12.03 Datum : 24/10/2025	Schaal : 1 / 250 0 m 1 2 3 4 5 m 10 m

studiebureau
infrastructuur & topografie