


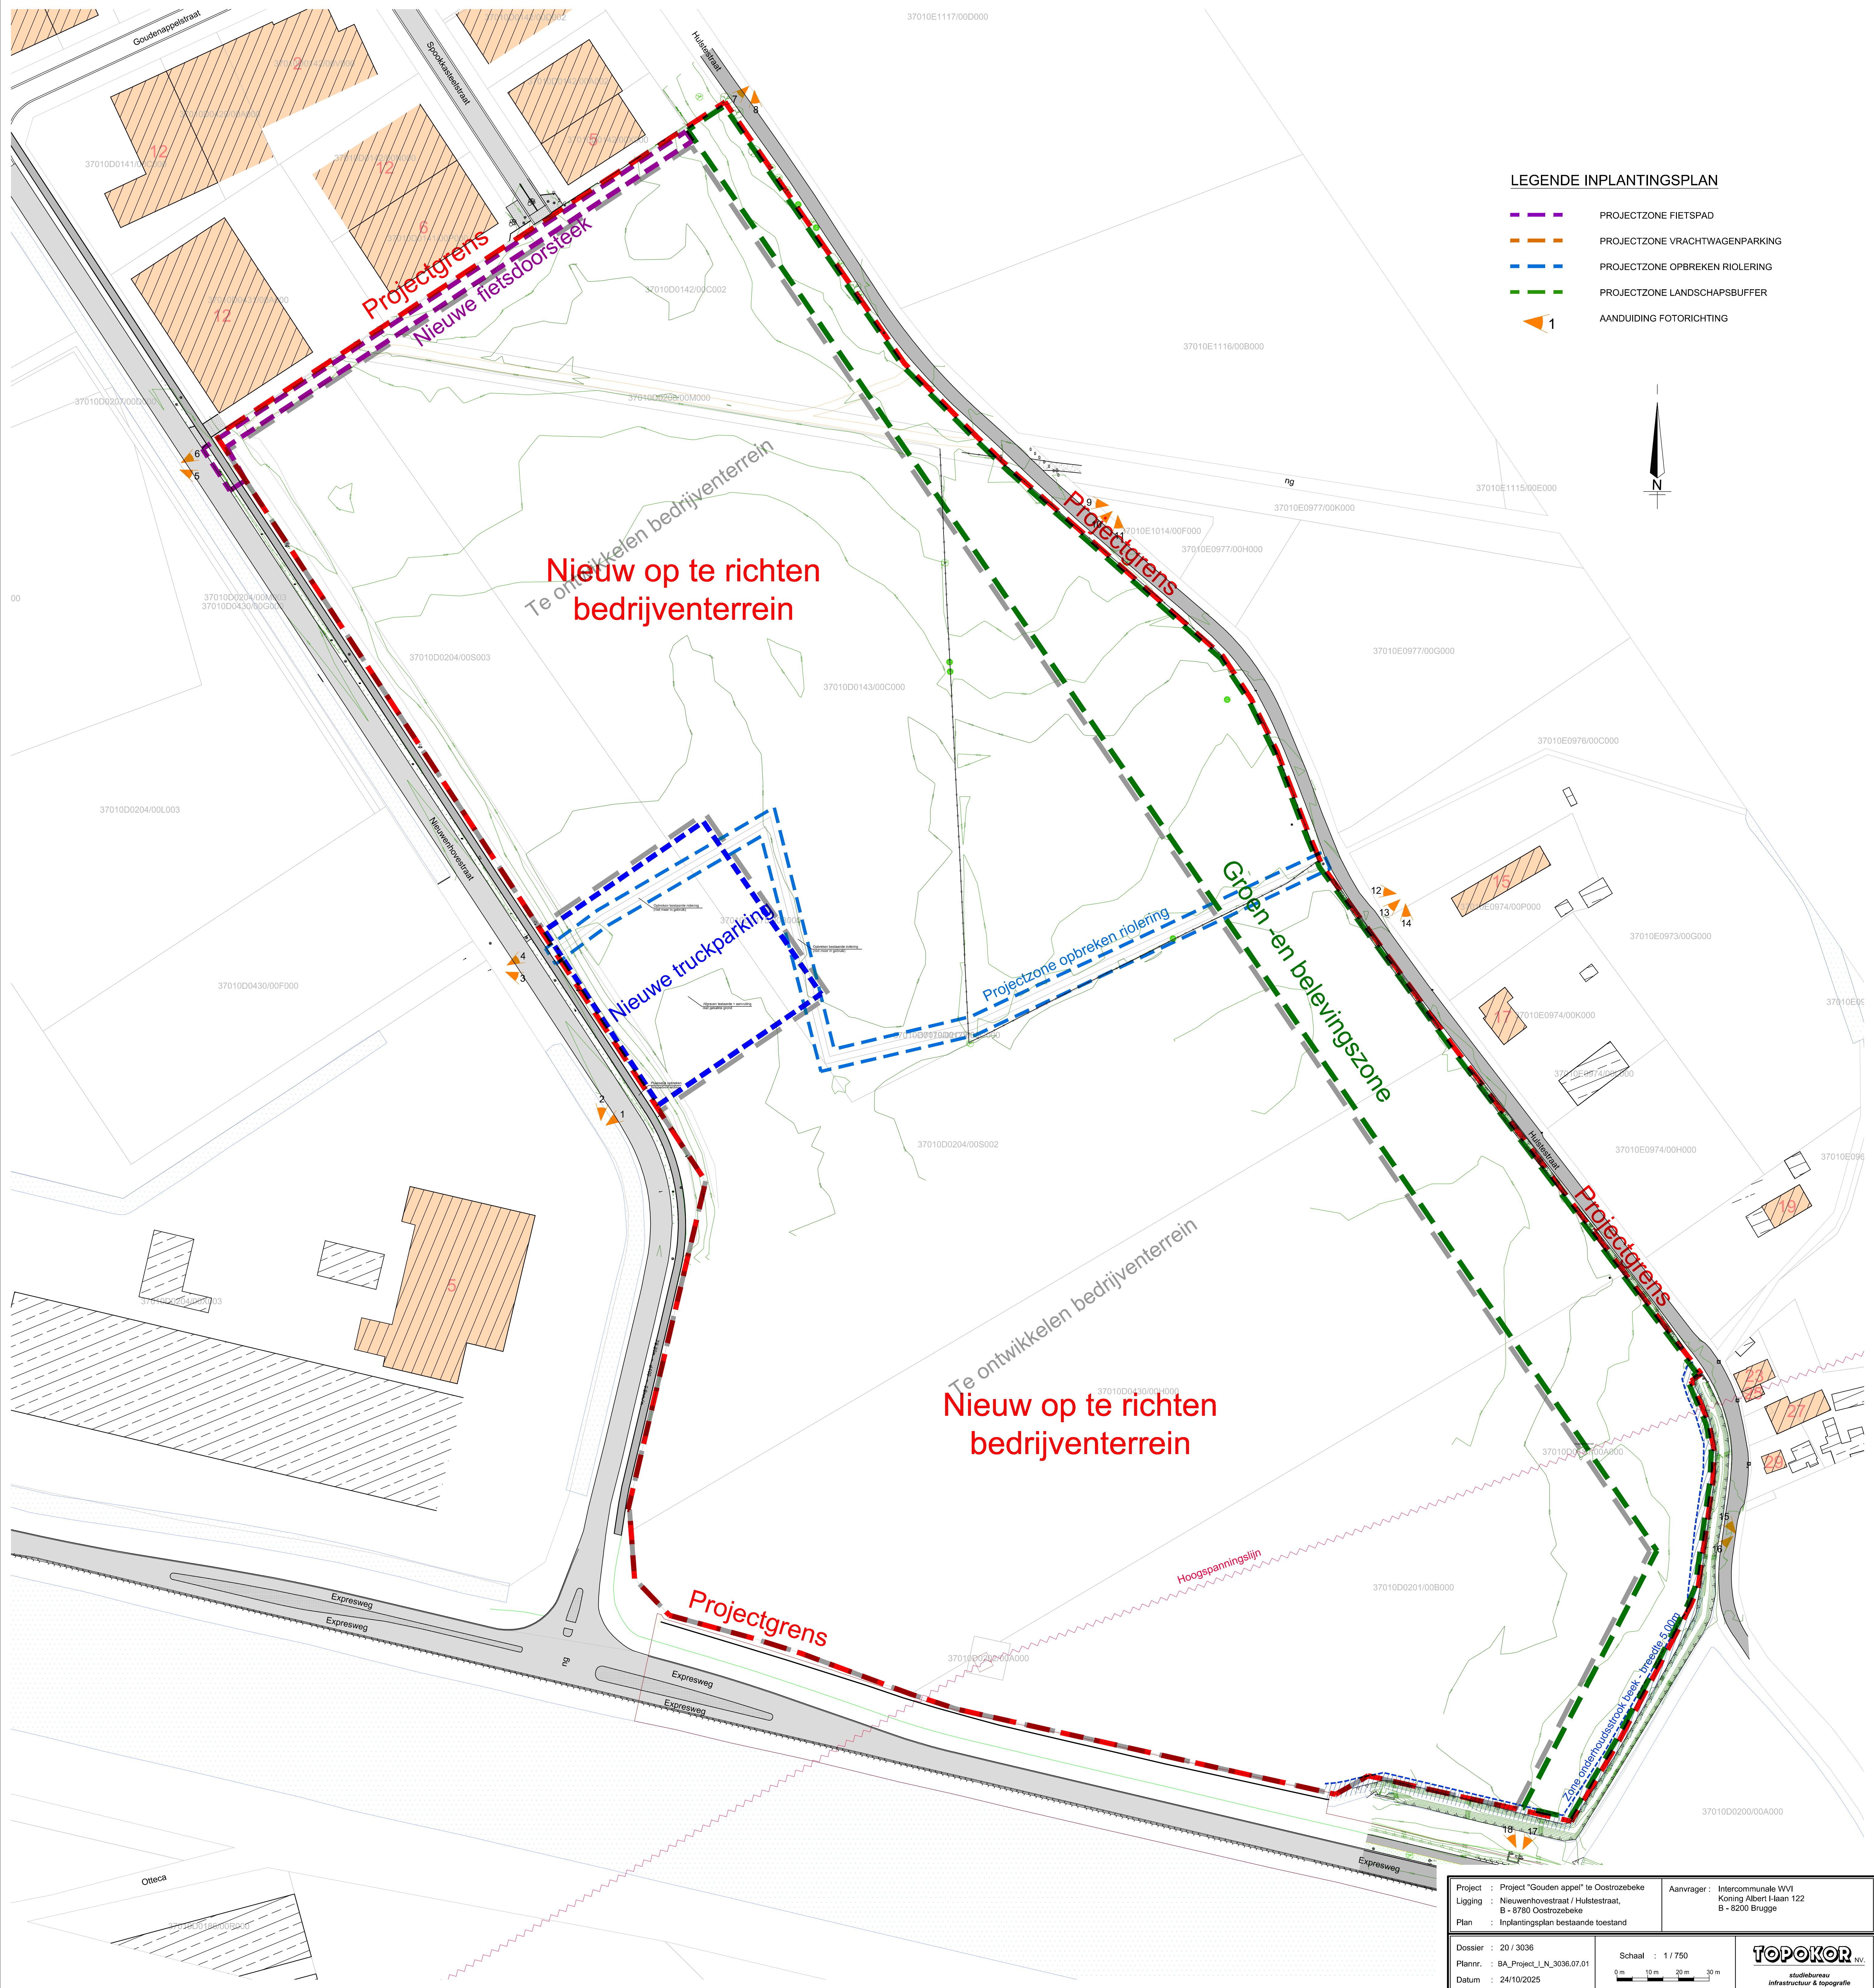

LEGENDE INPLANTINGSPLAN

- PROJECTZONE FIETSPAD
- PROJECTZONE VRACHTWAGENPARKING
- PROJECTZONE OPBREKEN RIOLERING
- PROJECTZONE LANDSCHAPSBUFFER
- AANDUIDING FOTORICHTING

Project : Project "Gouden appel" te Oostrozebeke		Aanvrager : Intercommunale WVI	
Ligging : Nieuwenhovestraat / Hulstestraat, B - 8780 Oostrozebeke		Koning Albert I-laan 122 B - 8200 Brugge	
Plan : Inplantingsplan bestaande toestand			
Dossier : 20 / 3036		Schaal : 1 / 750	
Plannr. : BA_Project_I_N_3036.07.01		0 m 10 m 20 m 30 m	
Datum : 24/10/2025		TOPOKOR NV studiebureau infrastructuur & topografie	