
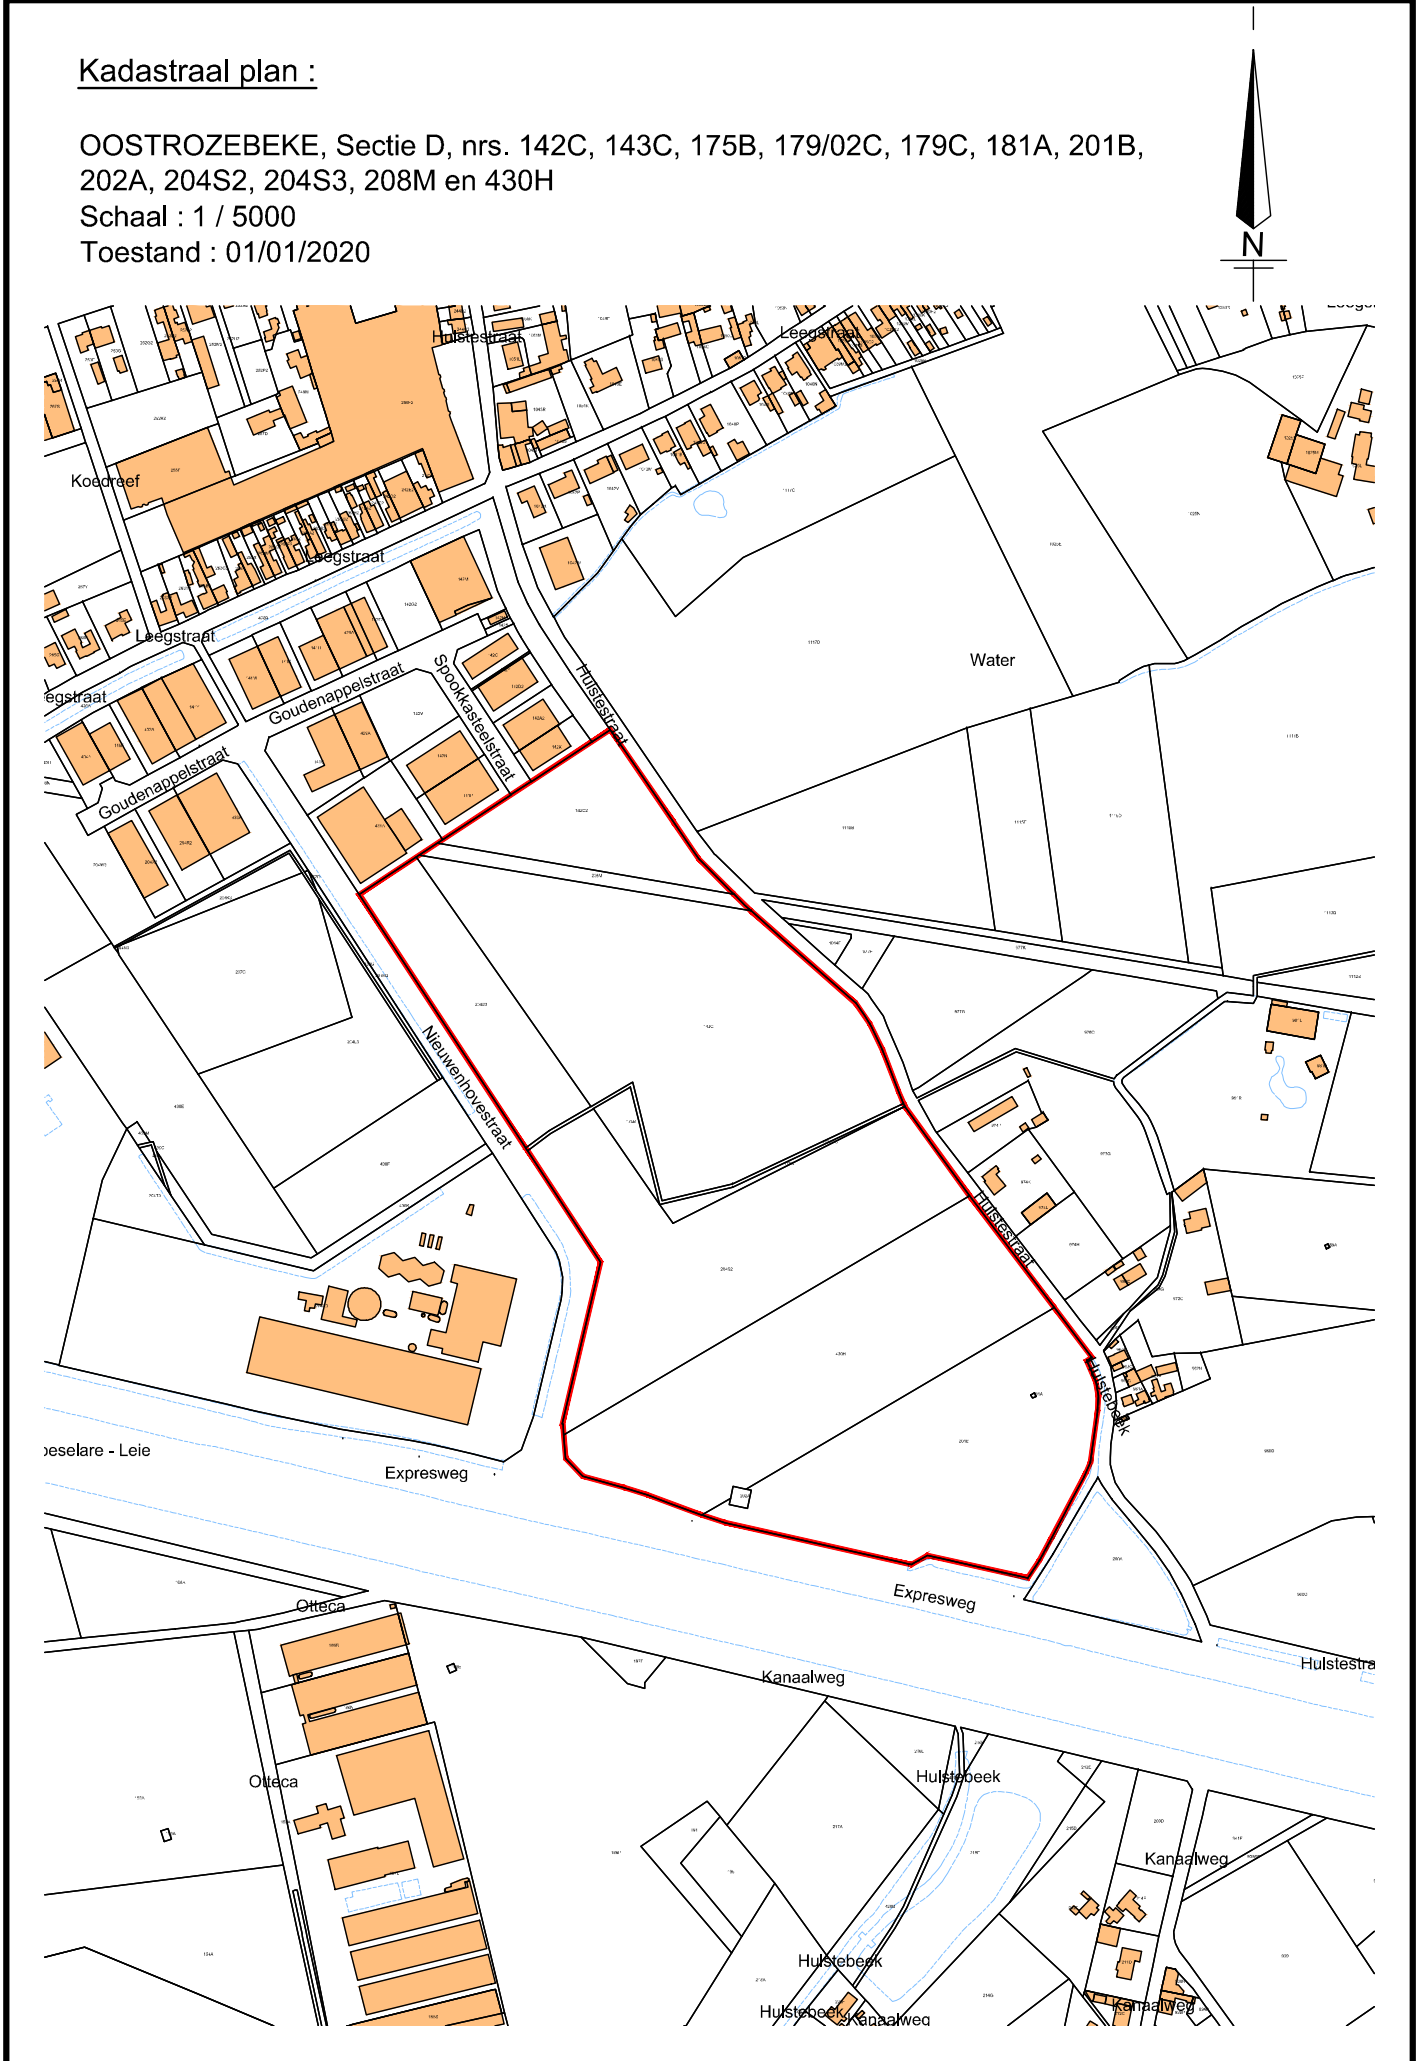


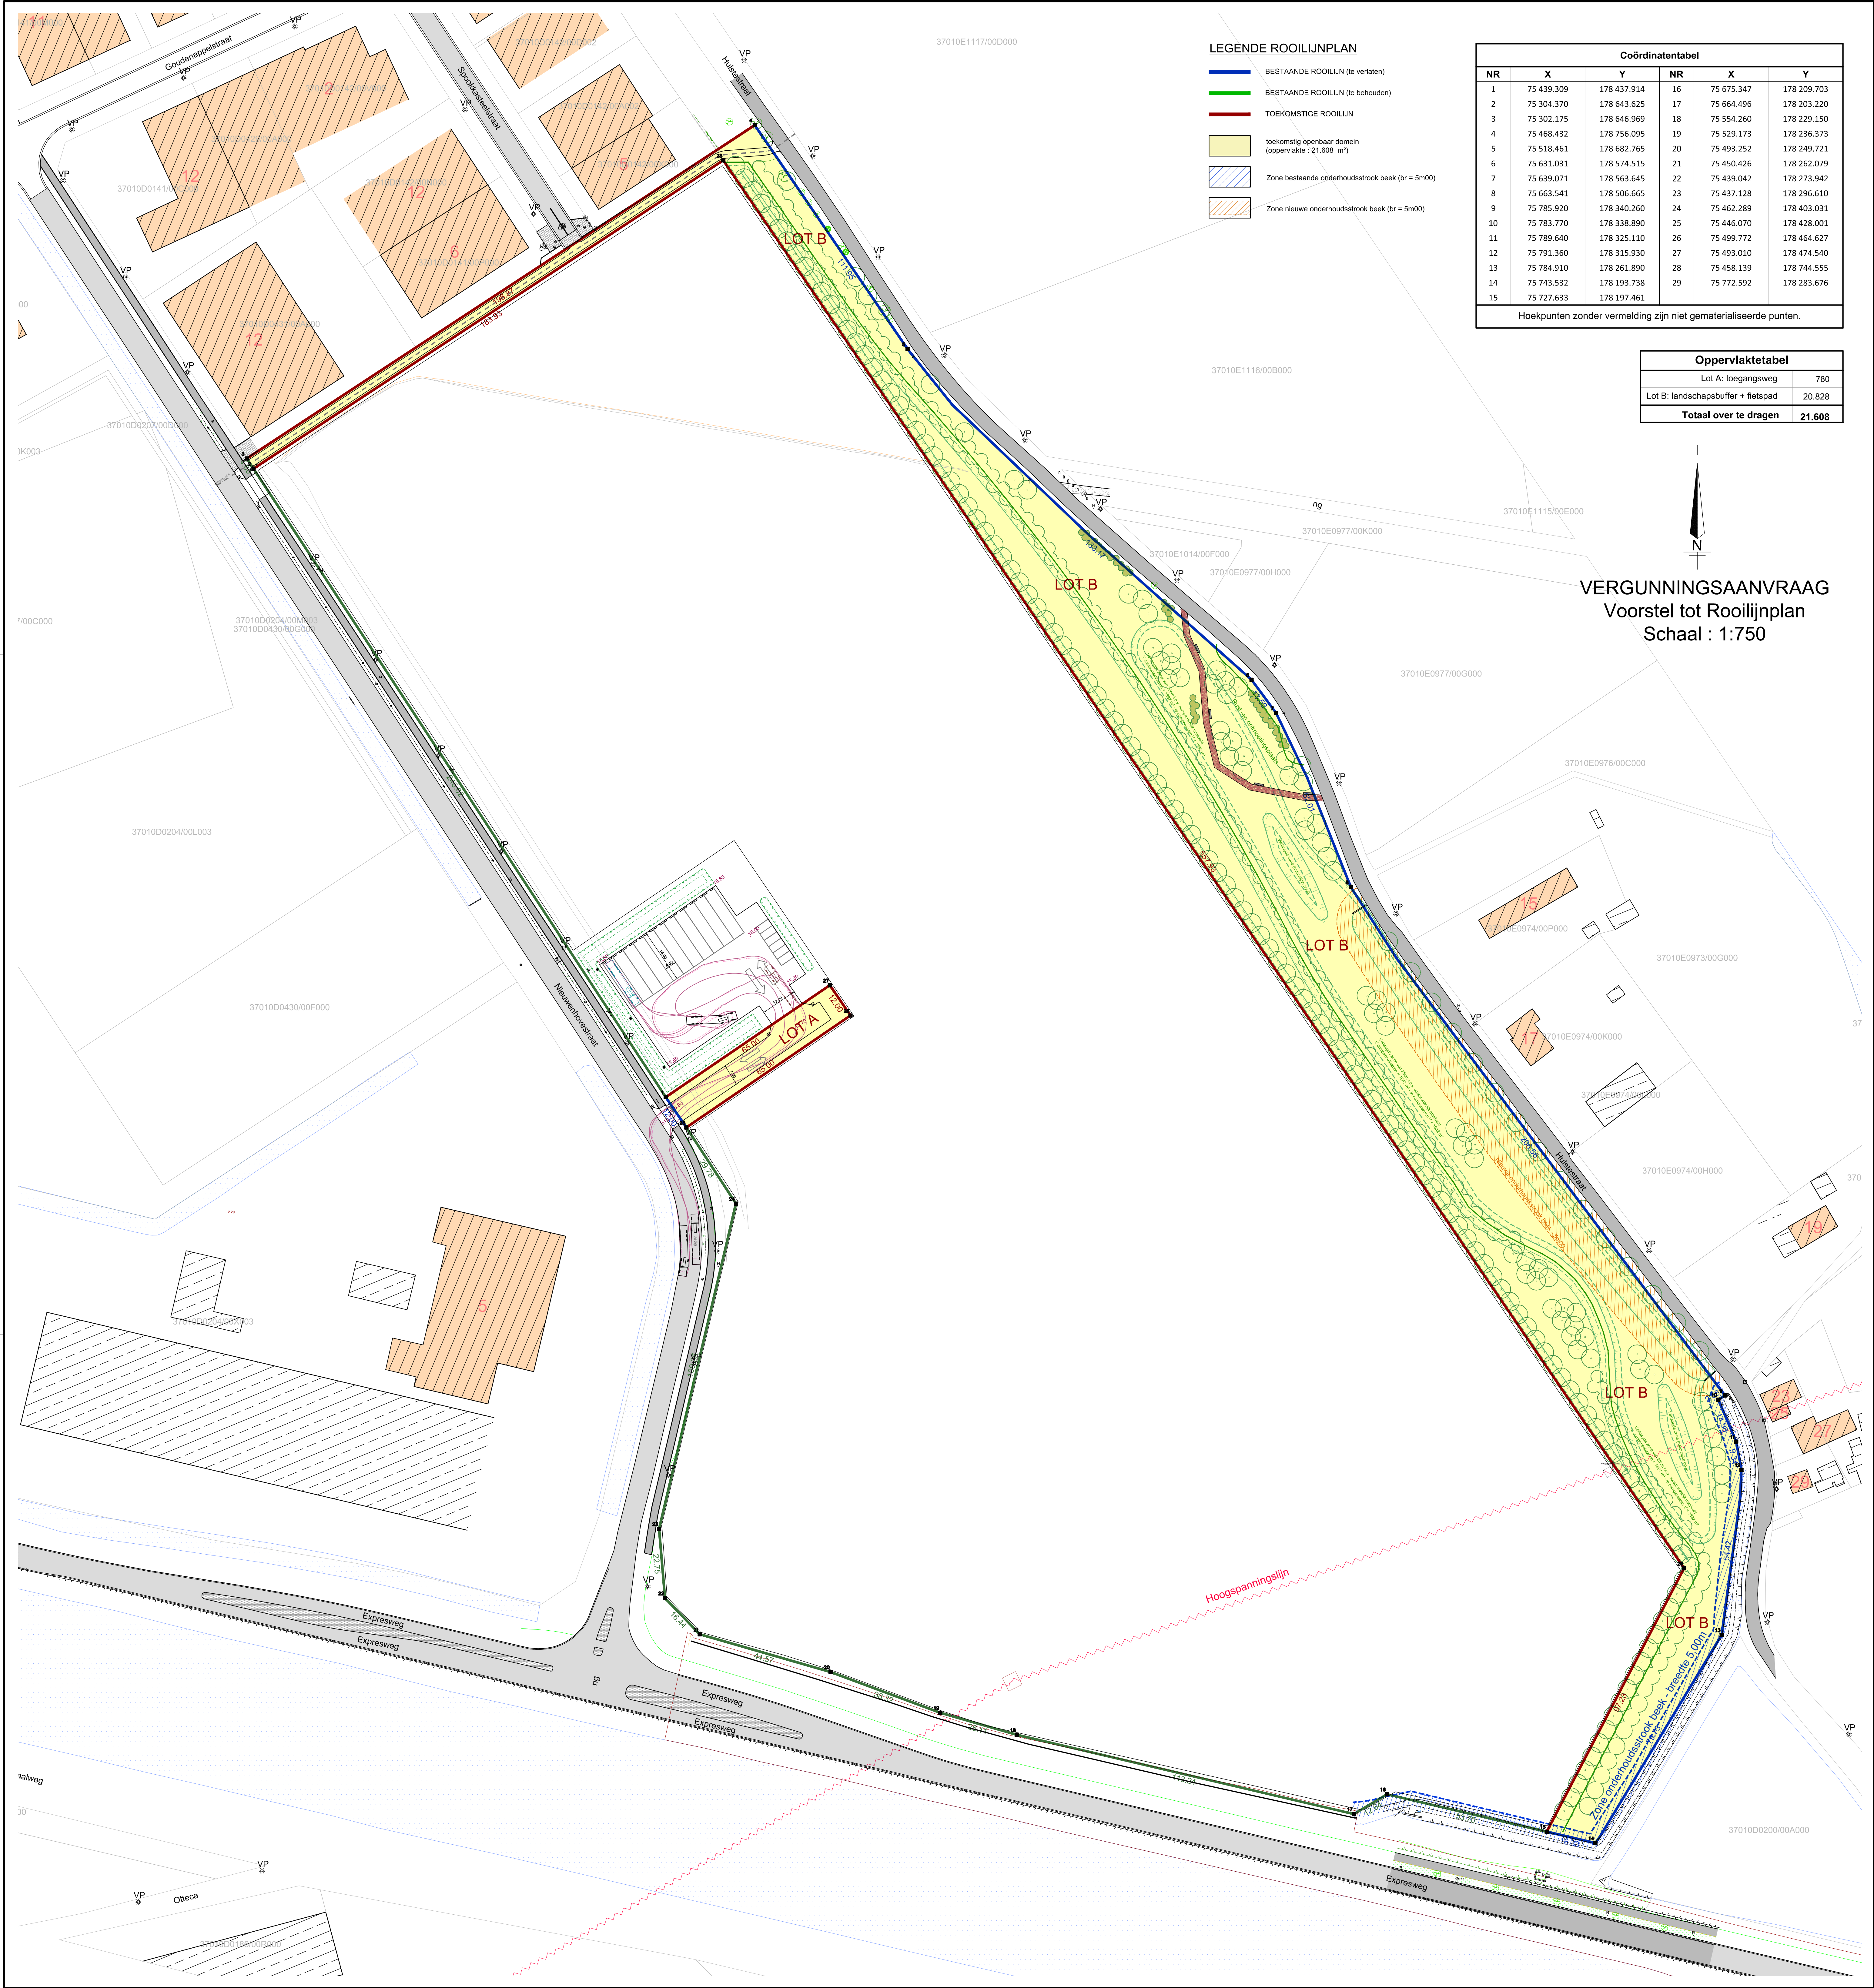

Provincie	: West - Vlaanderen
Stad / Gemeente	: B - 8780 Oostrozebeke
Ligging	: Nieuwenhovestraat / Expresweg

Aanvraag van een omgevingsvergunning :
Omgevingswerken voor het project Gouden Appel te Oostrozebeke
Voorstel tot Rooiijplan / Kadastraal plan

Opdrachtgever :	WVI Koning Albert I-haan 122 B - 8200 Brugge
-----------------	--

Kadastrale geg. :	OOSTROZEBEKE, Sectie D, nrs. 142C, 143C, 175B, 179/02C, 179C, 181A, 200A, 201B, 202A, 204S2, 204S3, 208M en 430H
-------------------	--

Dossier :	20 / 3036	Datum :	24 oktober 2025
Plannr. :	13	Index :	.
		Schaal :	1 / 750

Index	Datum	Omschrijving

TOPOKOR NV

studiebureau
infrastructuur & topografie

Vandaele Jan - LAN 040741
gedelegeerd bestuurder

Engelse Wandeling 2 - K10G
B - 8500 Kortrijk
T: +32 58 23 74 74
F: +32 58 23 74 75
E: info@topokor.be
www.topokor.be