



 

Ontwerp LANDSCHAPSBUFFER
Grondplan ontworpen toestand
Schaal : 1:500


Type dwarsprofiel 1 - 1'

schaal 1/100

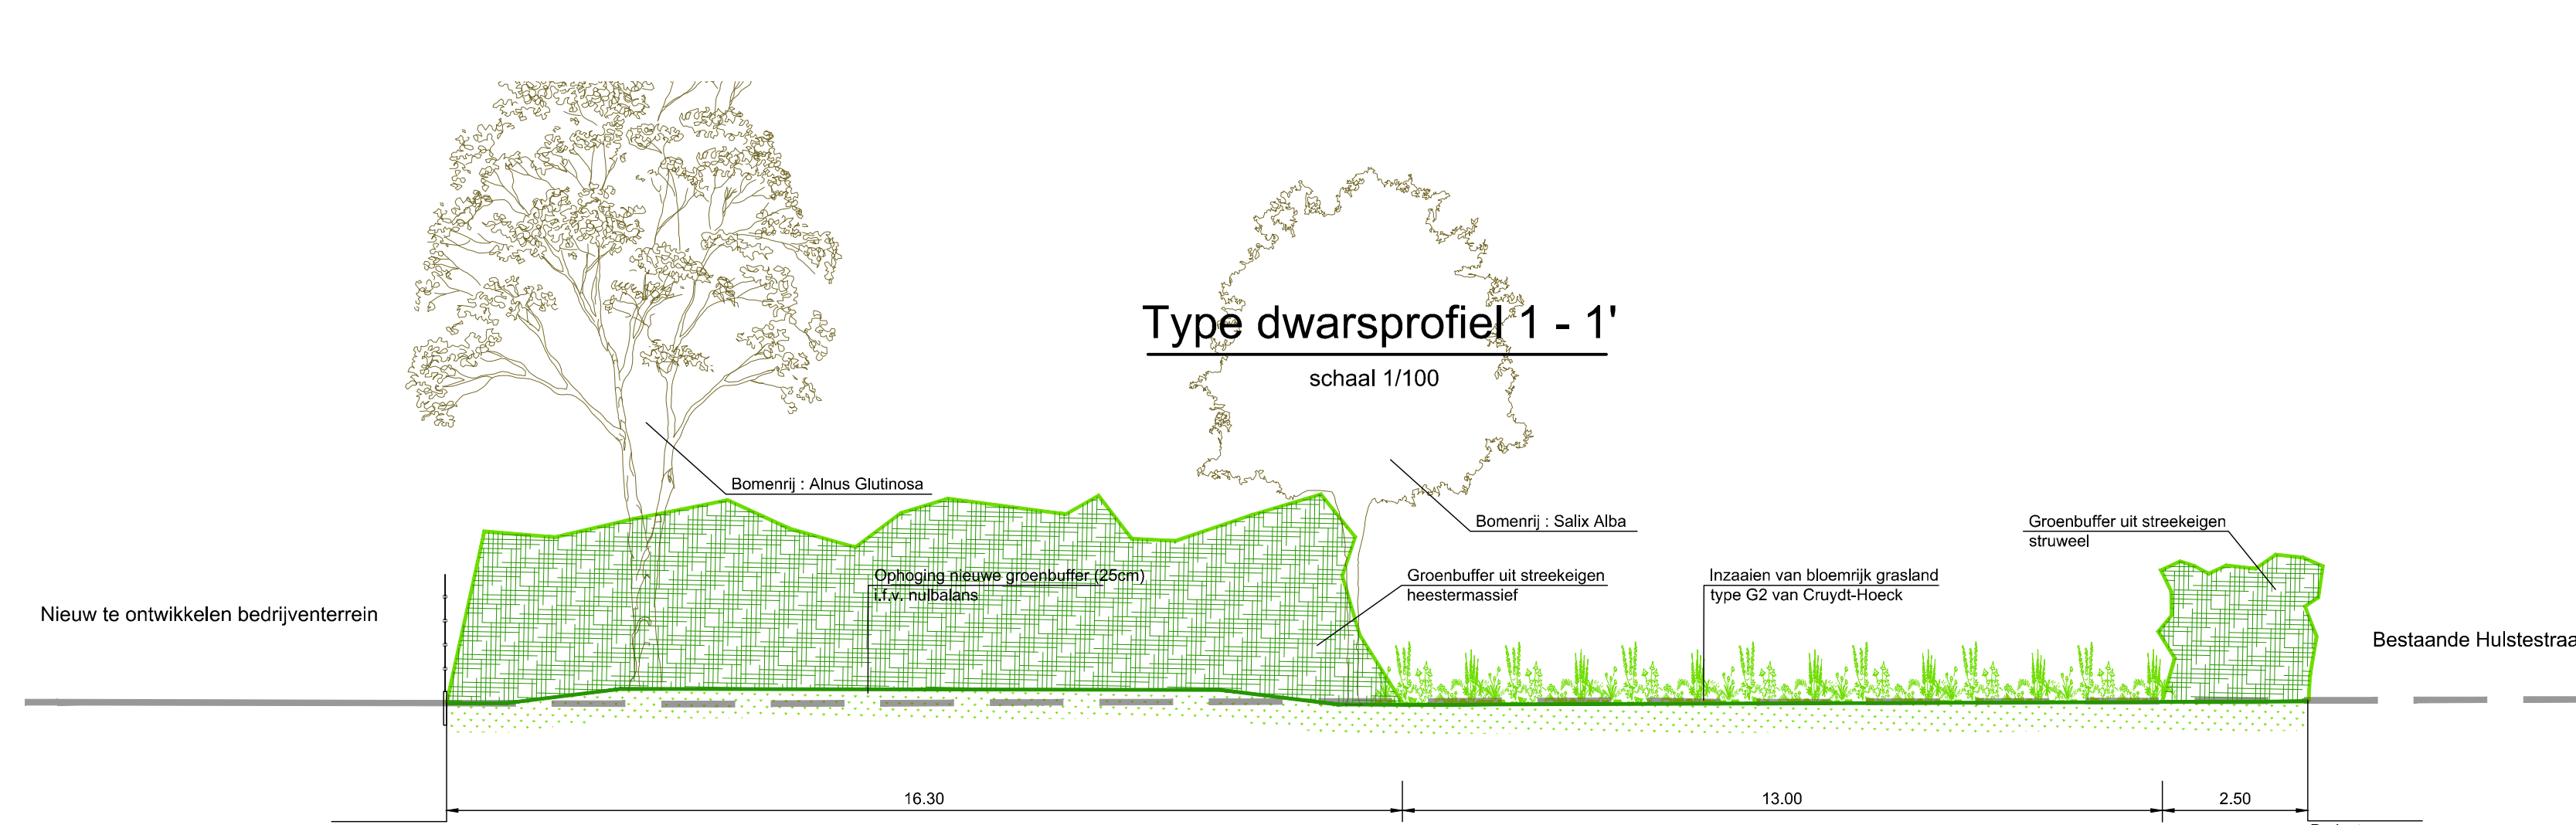


Type dwarsprofiel 2 - 2'

schaal 1/100

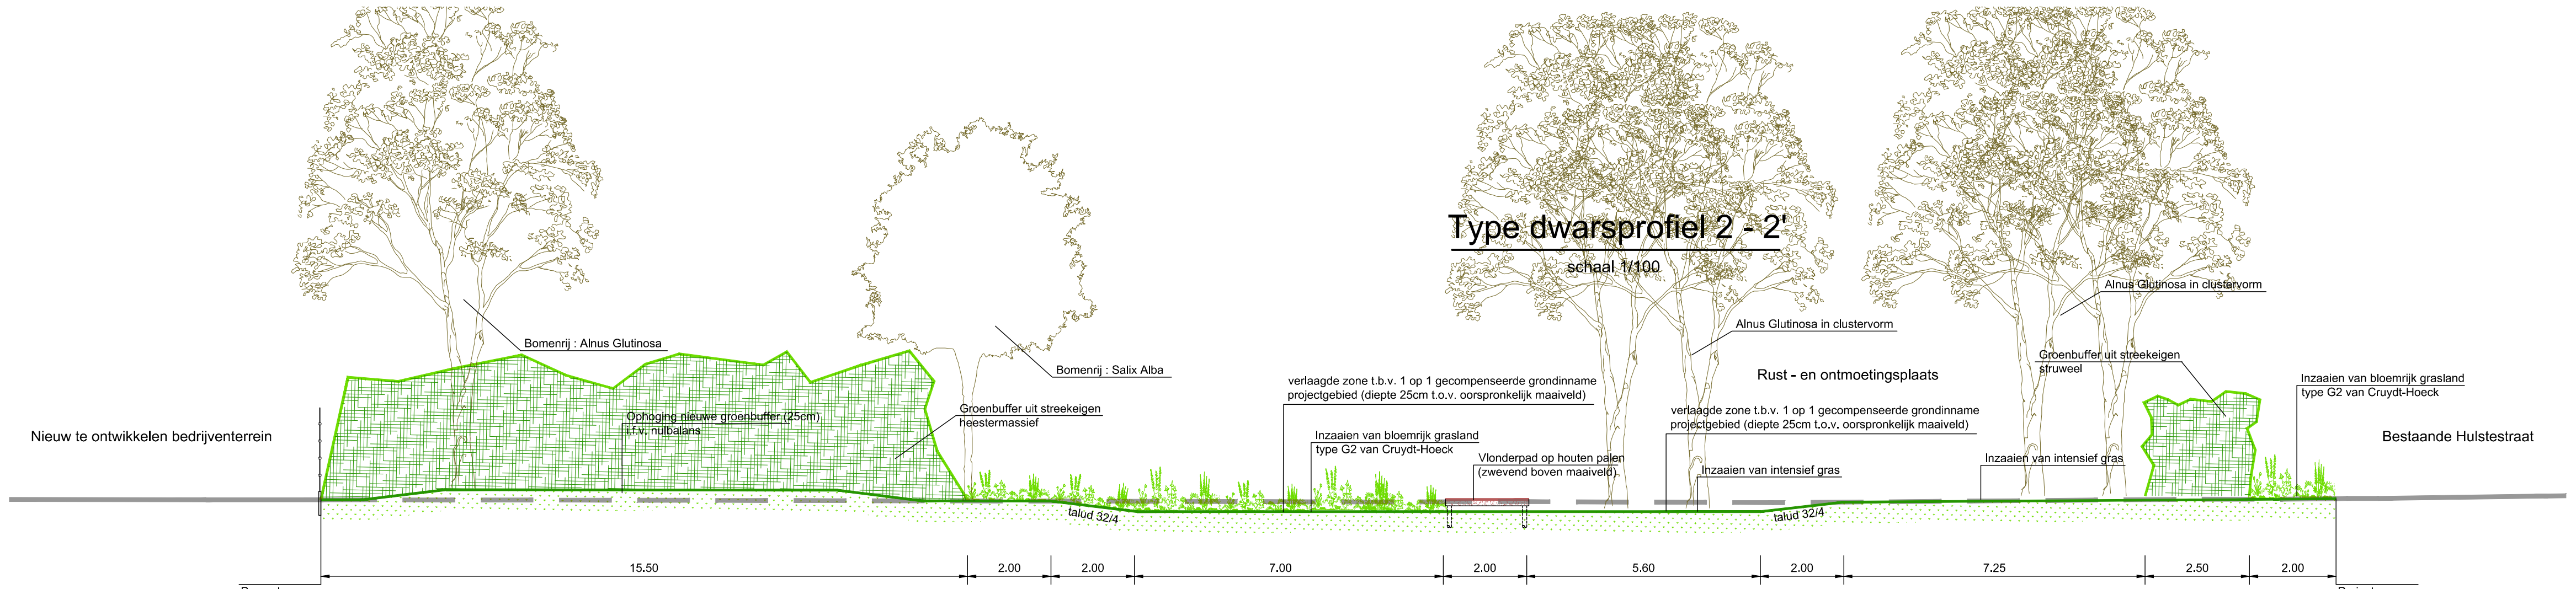


Type dwarsprofiel 3 - 3'

schaal 1/100

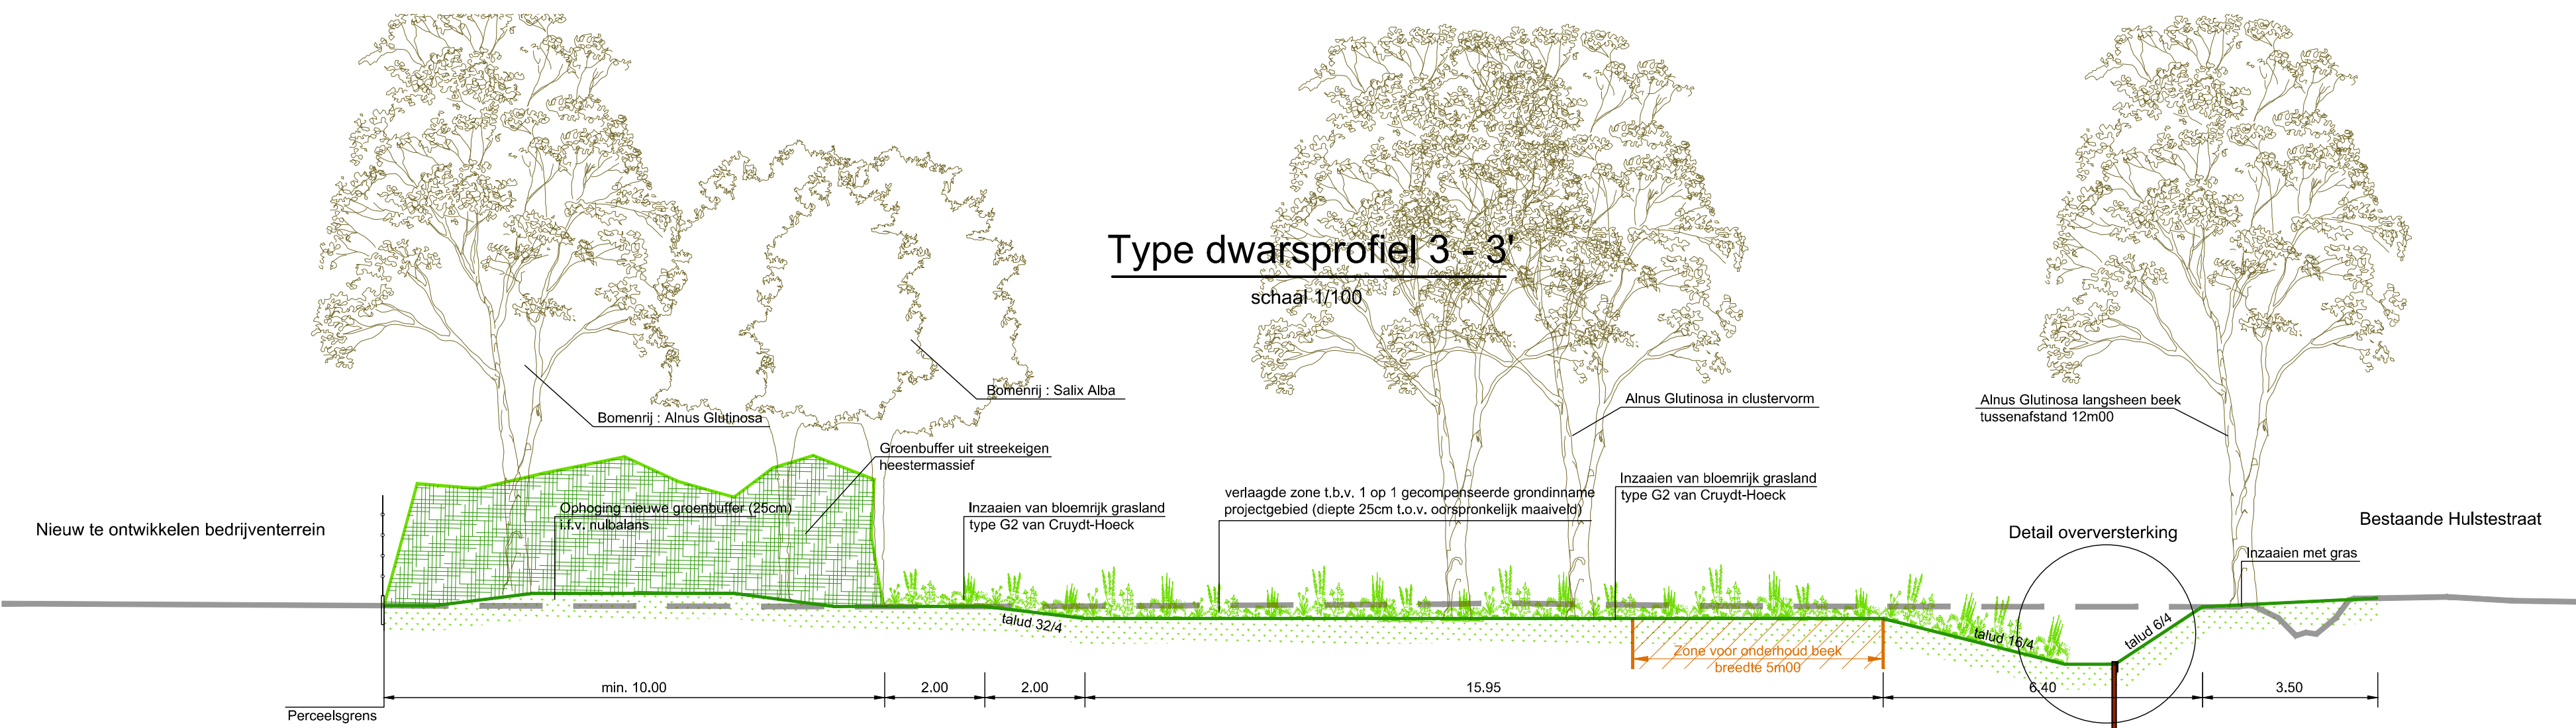

Type dwarsprofiel 4 - 4'

schaal 1/100

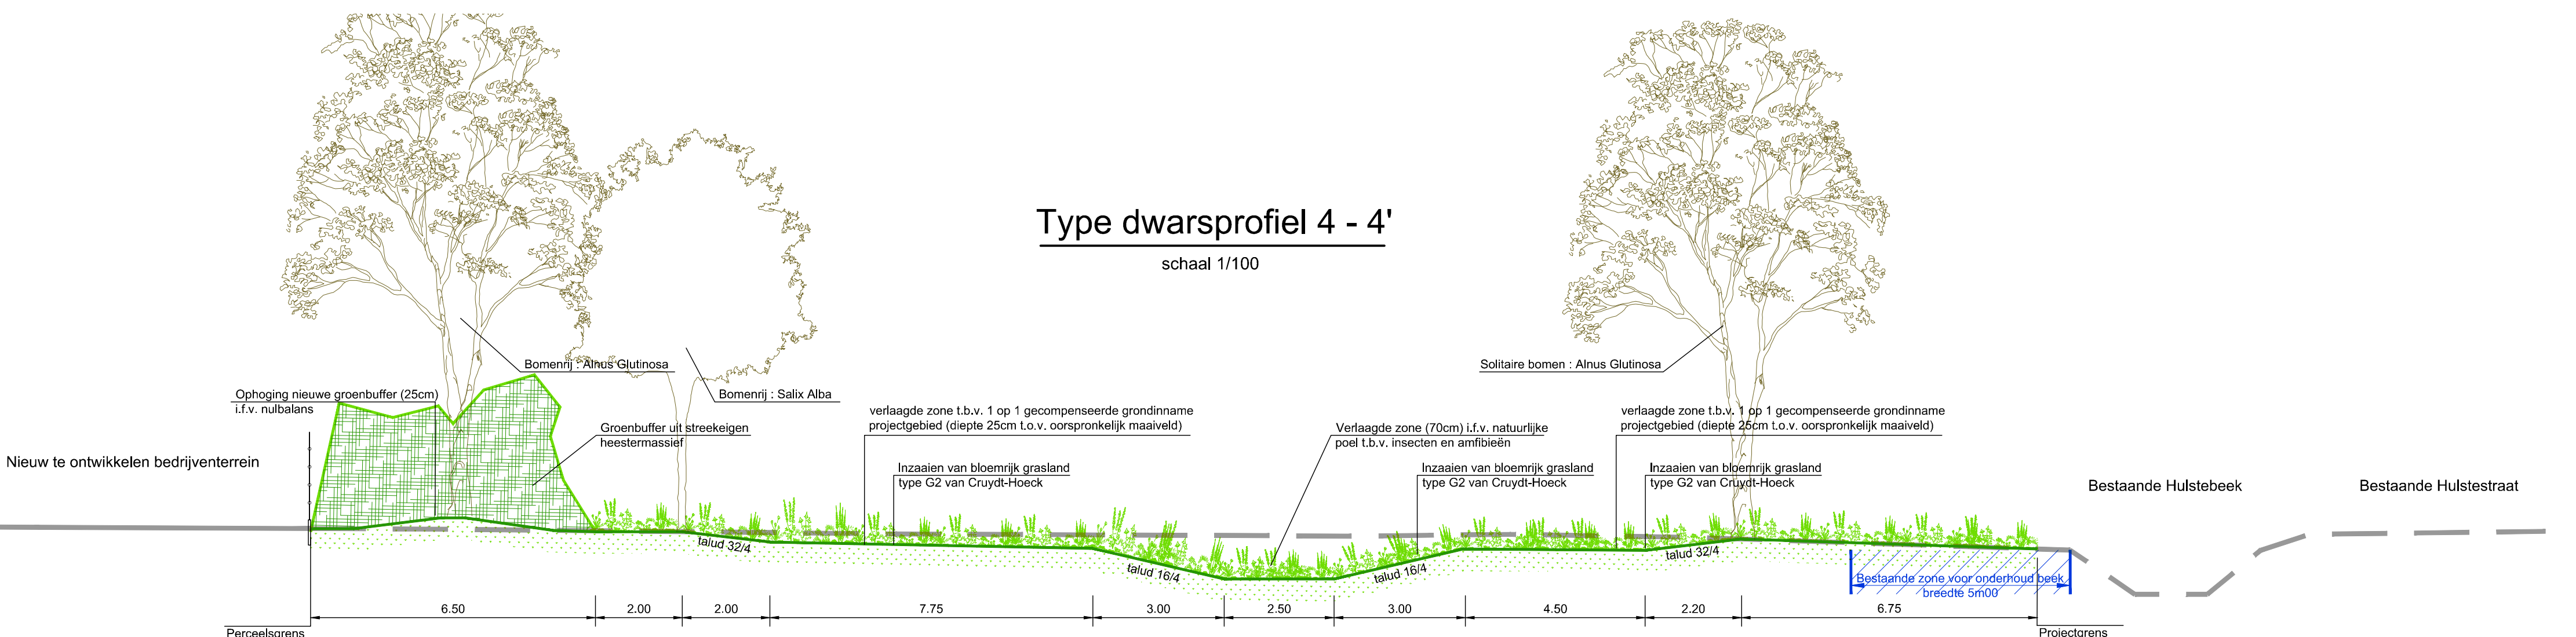

Provincie : West - Vlaanderen
Stad / Gemeente : B - 8780 Oostrozebeke
Ligging : Nieuwenhovestraat / Expresweg

Aanvraag van een omgevingsvergunning :
Omgevingswerken voor het project Gouden Appel te Oostrozebeke
Grondplan ontworpen toestand - Landschapsbuffer / Type dwarsprofielen

Opdrachtgever : WVI
Koning Albert I-laan 122
B - 8200 Brugge

Kadastrale geg. : OOSTROZEBEKE, Sectie D, nrs. 142C, 143C, 175B, 179/02C, 179C, 181A, 200A, 201B, 202A, 204S2, 204S3, 208M en 430H

Dossier : 20 / 3036
Planmr. : 09
Index : .
Datum : 24 oktober 2025
Schaal : 1 / 500

Index	Datum	Omschrijving

TOPOKOR NV
studiebureau
infrastructuur & topografie

Vandaele Jan - LAN 040741
gedelegeerd bestuurder

Engelse Wandeling 2 - K10G
B - 8500 Kortrijk
T : +32 56 23 74 74
F : +32 56 23 74 75
E : info@topokor.be
www.topokor.be