



Lengteprofiel 1
Schaal: 1/250

Vergelijkingsvlak
10m T.A.W.

Legende lengteprofielen

- ontworpen wegniveau
--- wegkoffer
--- bestaand niveau

Tussenafstanden
Bestaande Hoogte
Totale Afstand
Ontworpen Hoogte
Booggegevens
Langshelling
Dwarshelling

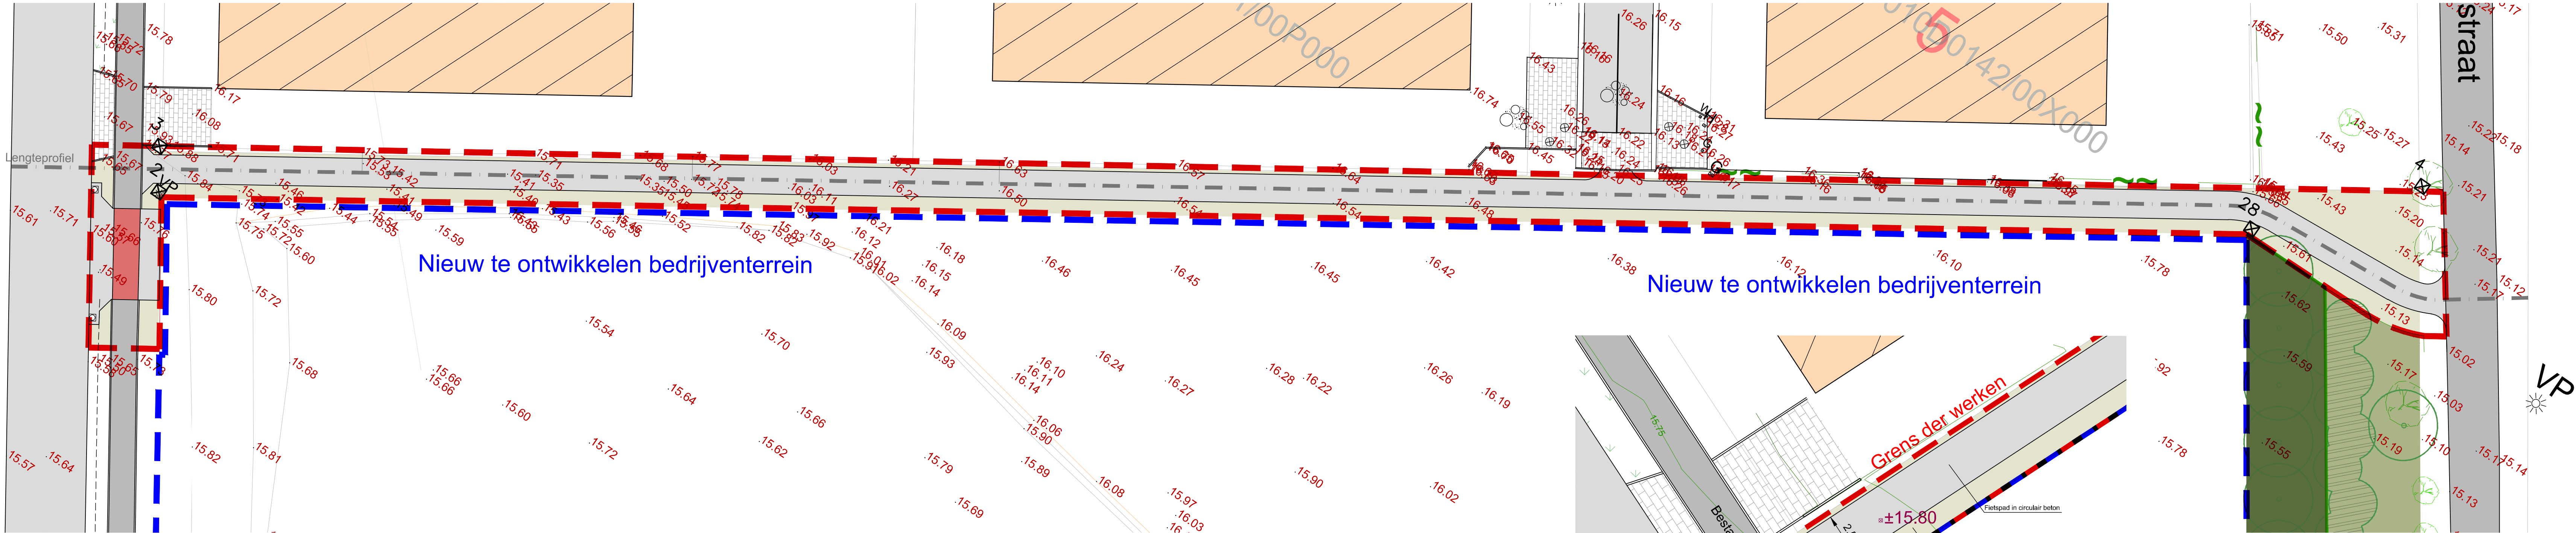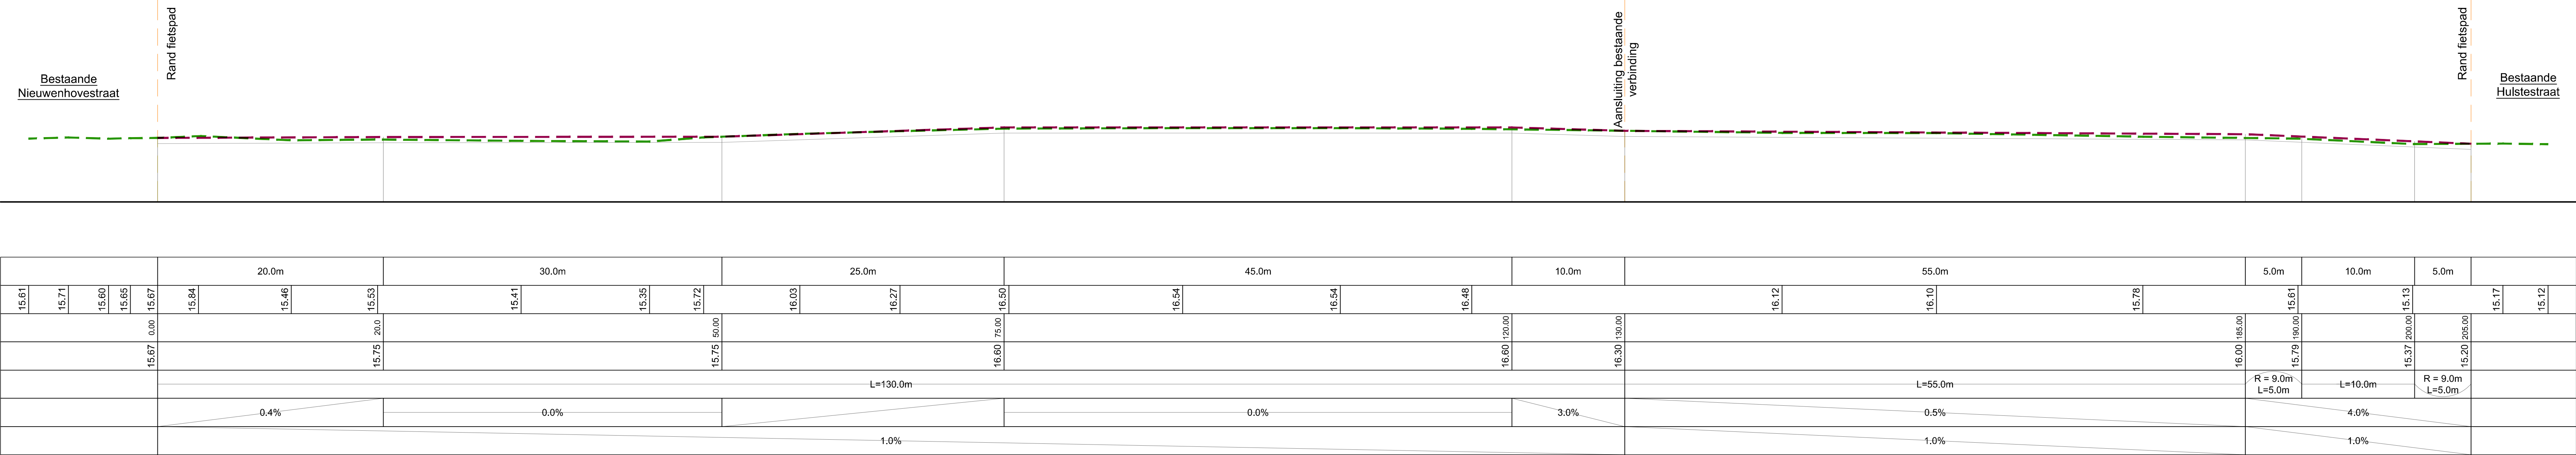

Type dwarsprofiel fietspad


schaal 1/50

LEGENDE ONTWERPEN TOESTAND

- Grens der werken - openbaar fietspad
--- Grens nieuw op te richten bedrijventerrein
fietspad in circulaire betonverharding
zone voor extensief gras
fietsoversteekplaats


FIETSDOORSTEEK
Grondplan ontworpen toestand
Schaal : 1:250

Bestaand bedrijf

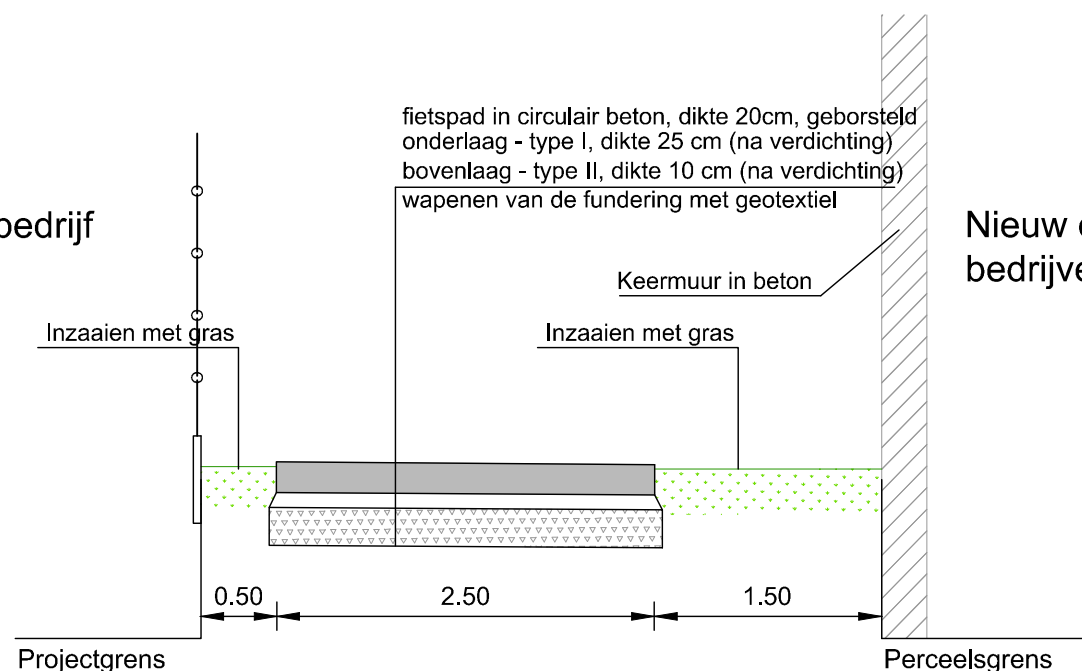

Nieuw op te richten
bedrijventerrein

Nieuw te ontwikkelen bedrijventerrein

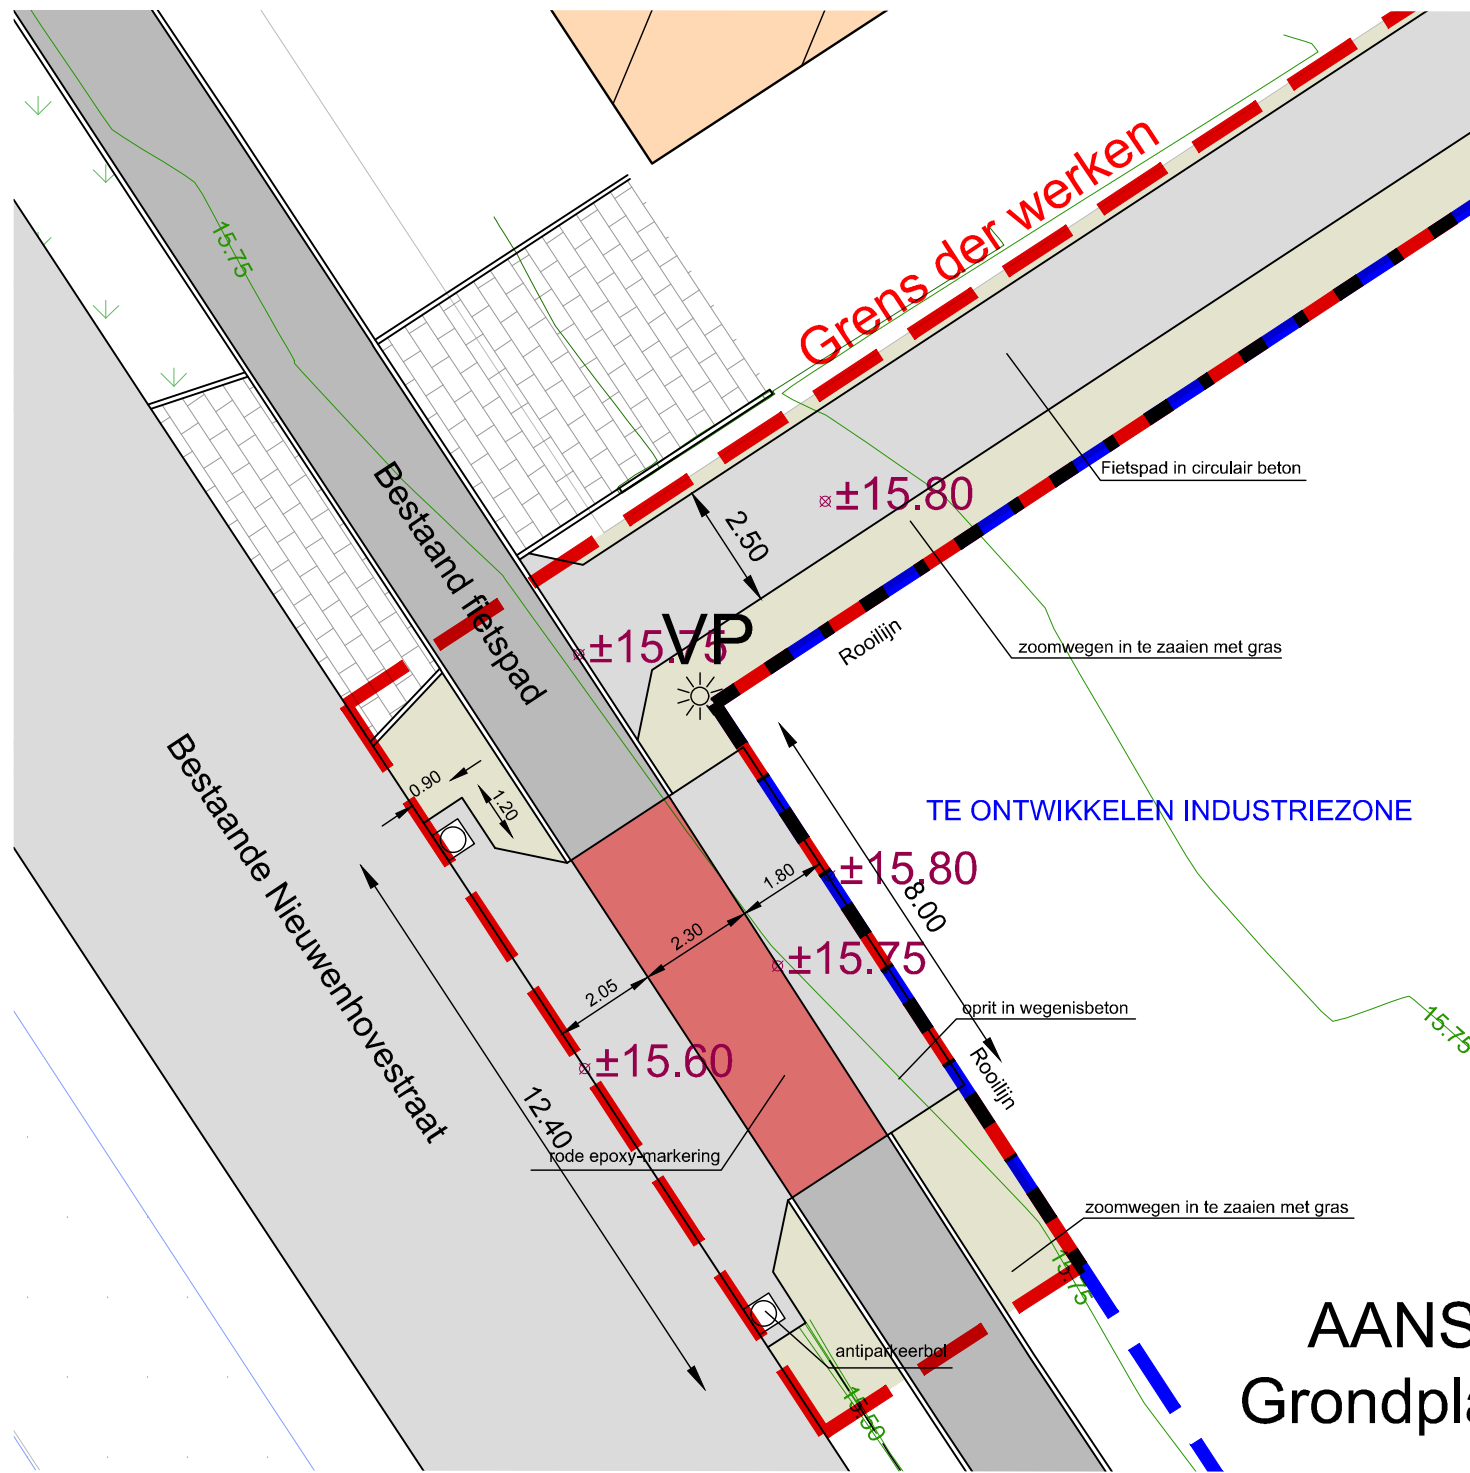

AANSLUITING FIETSPAD
Grondplan ontworpen toestand
Schaal : 1:150

Provincie : West - Vlaanderen
Stad / Gemeente : B - 8780 Oostrozebeke
Ligging : Nieuwenhovestraat / Expresweg

Aanvraag van een omgevingsvergunning :
Omgevingswerken voor het project Gouden Appel te Oostrozebeke
Grondplan ontworpen toestand - Fietspad / Kadastraal plan

Opdrachtgever : WVI
Koning Albert I-laan 122
B - 8200 Brugge

Kadastrale geg. : OOSTROZEBEKE, Sectie D, nrs. 142C, 143C, 175B, 179/02C, 179C, 181A, 200A, 201B, 202A, 204S2, 204S3, 208M en 430H

Dossier : 20 / 3036
Plannr. : 12
Index :
Datum : 24 oktober 2025
Schaal : 1 / 250 & 1 / 150 & 1 / 50

Index Datum Omschrijving

TOPOKOR NV
studiebureau
infrastructuur & topografie

Vandaele Jan - LAN 040741
gedelegeerd bestuurder

Engelse Wandeling 2 - K10G
B - 8500 Kortrijk
T : +32 56 23 74 74
F : +32 56 23 74 75
E : info@topokor.be
www.topokor.be