
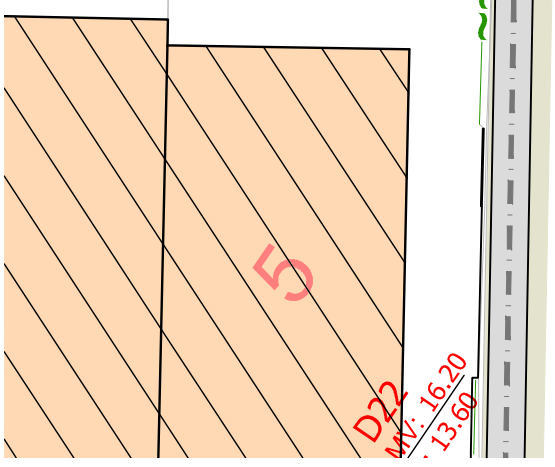


Grondverzet LANDSCHAPSBUFFER
Grondplan ontworpen toestand
Schaal : 1:500

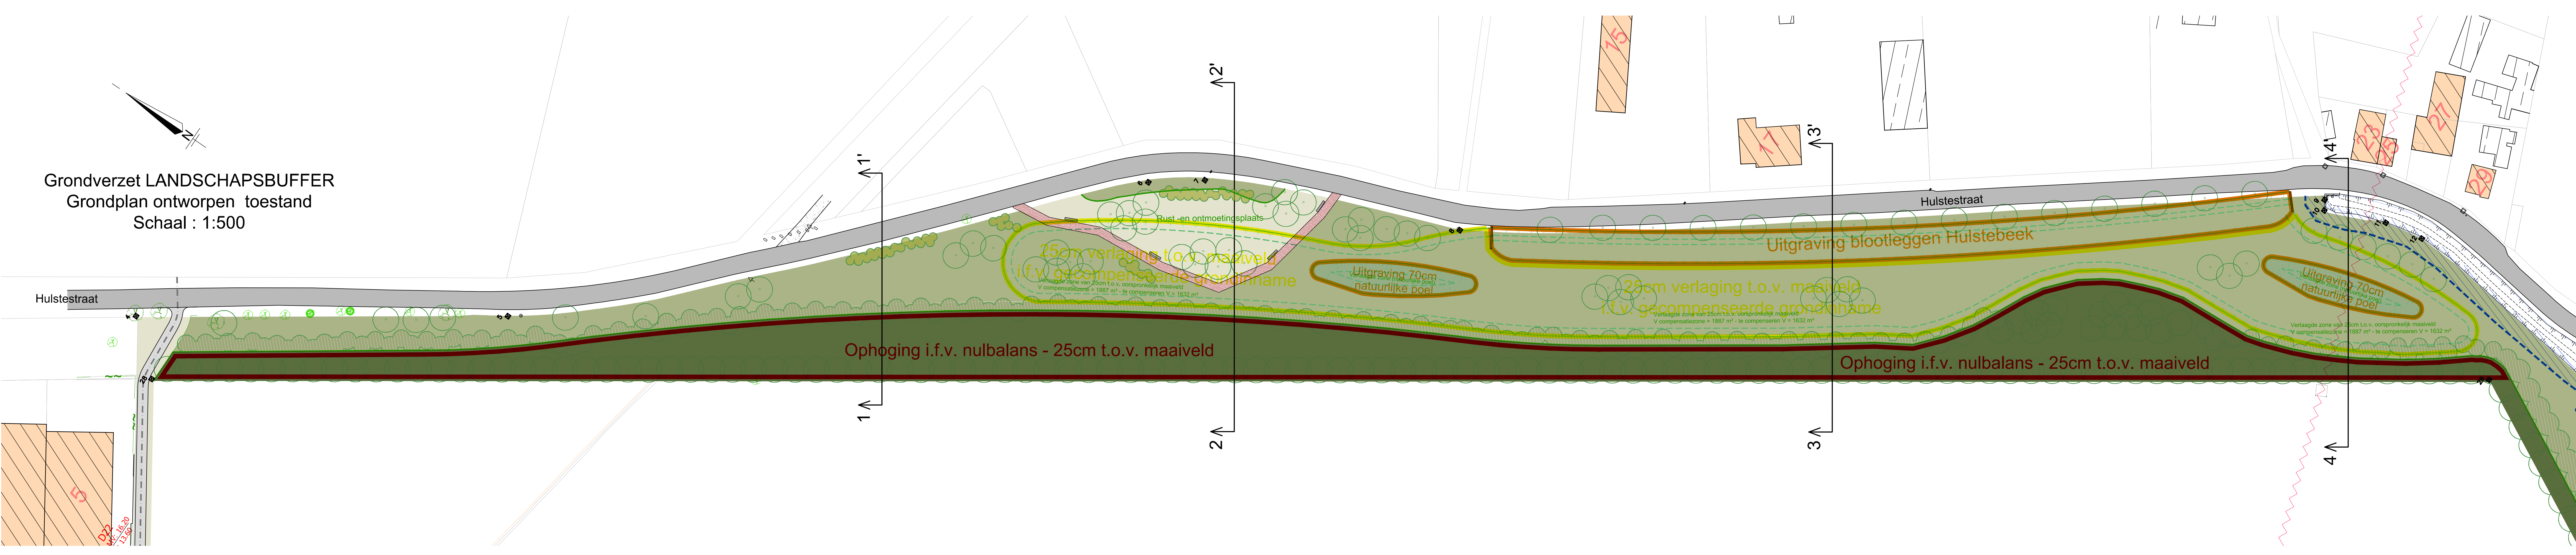

Provincie : West - Vlaanderen
Stad / Gemeente : B - 8780 Oostrozebeke
Ligging : Nieuwenhovestraat / Expresweg

Aanvraag van een omgevingsvergunning :
Omgevingswerken voor het project *Gouden Appel* te Oostrozebeke
Grondplan ontworpen toestand - Indicatief grondverzet landschapsbuffer

Opdrachtgever : WVI
Koning Albert I-laan 122
B - 8200 Brugge

Kadastrale geg. : OOSTROZEBEKE, Sectie D, nrs. 142C, 143C, 175B, 179/02C, 179C, 181A, 200A, 201B, 202A, 204S2, 204S3, 208M en 430H

Dossier: 20 / 3036	Datum : 24 oktober 2025
Plannr. : 10	Index : .
Schaal : 1 / 500	

Index	Datum	Omschrijving

TOPOKOR NV.
studiebureau
infrastructuur & topografie
Vandaele Jan - LAN 040741
gedelegeerd bestuurder

Engelse Wandeling 2 - K10G
B - 8500 Kortrijk
T : +32 56 23 74 74
F : +32 56 23 74 75
E : info@topokor.be
www.topokor.be