


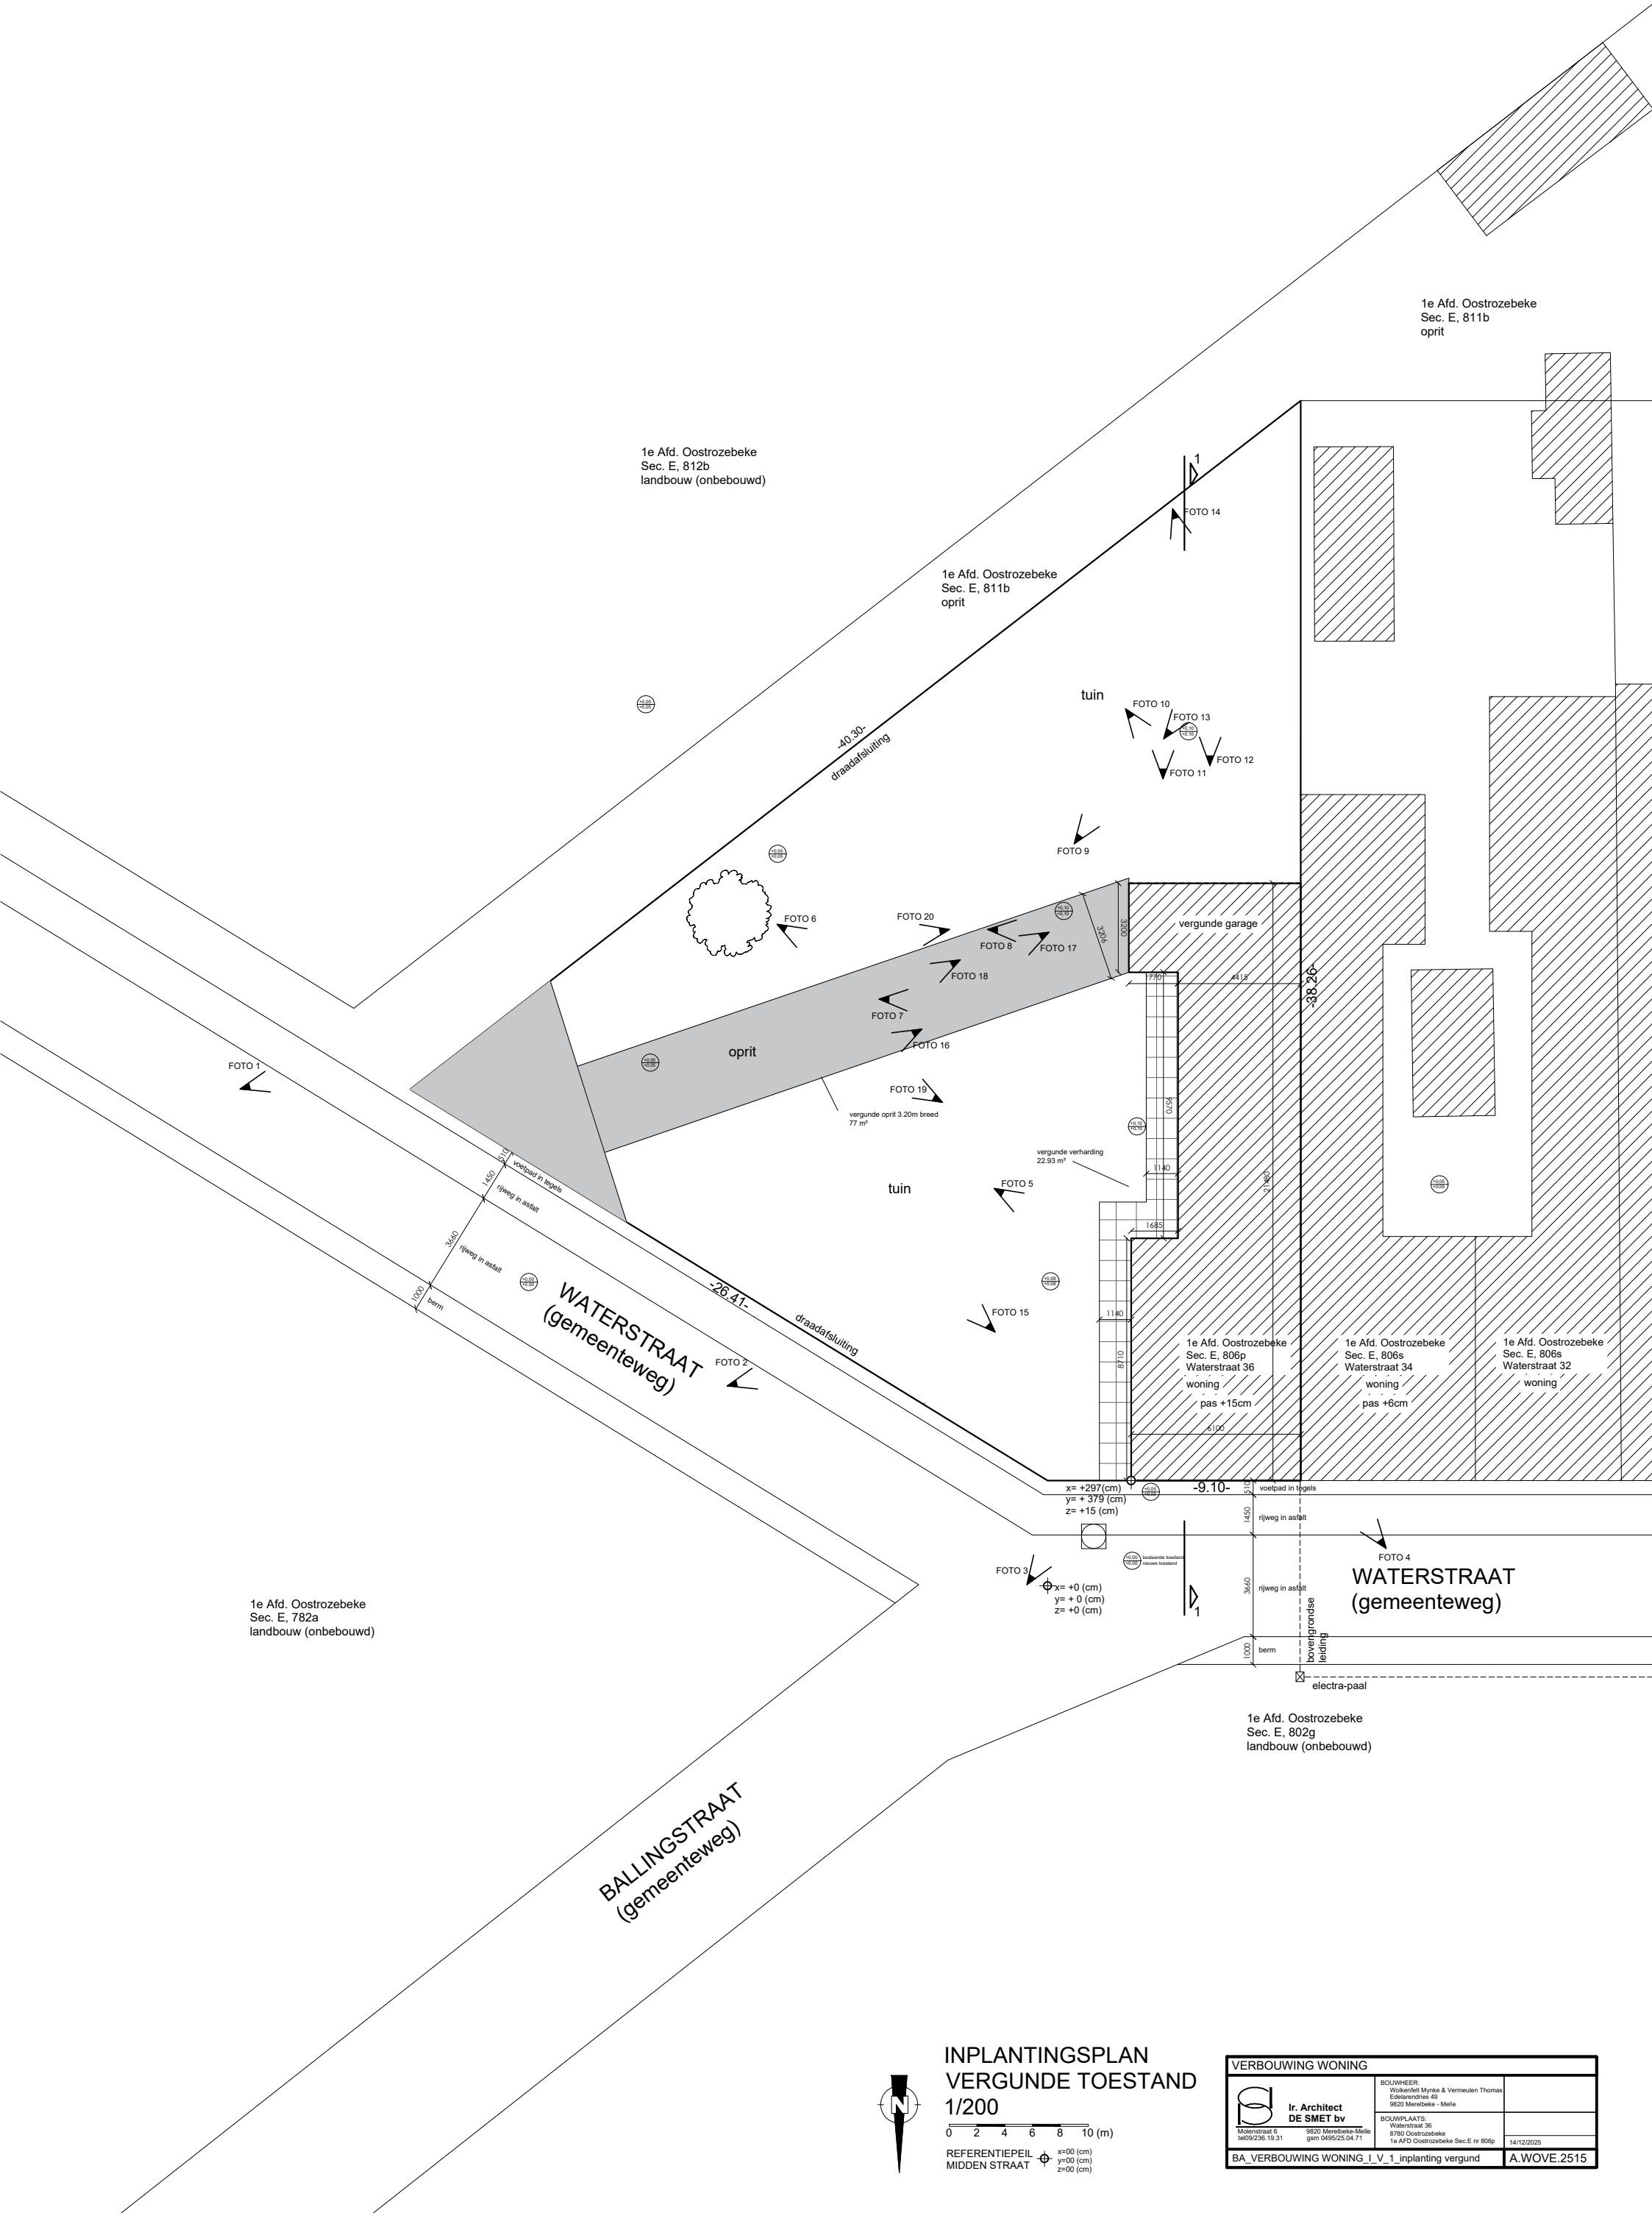

INPLANTINGSPLAN
VERGUNDE TOESTAND
1/200

0 2 4 6 8 10 (m)
REFERENTIEPEIL
MIDDEN STRAAT

x=+0 (cm)
y=+0 (cm)
z=+0 (cm)

VERBOUWING WONING			
 Ir. Architect DE SMET bv Molenstraat 6 tel09/236.19.31 8520 Mennelbeke-Melle gsm 0495.04.71	BOUWHEER: Wolkenfel Myrke & Vermeulen Thomas Eekelendreef 49 9820 Merelbeke - Melle		
	BOUWPLAATS: Waterstraat 36 8780 Oostrozebeke 1e Afd Oostrozebeke Sec.E nr 806p		14/12/2025
	BA_VERBOUWING WONING_I_V_1_inplanting vergund		