


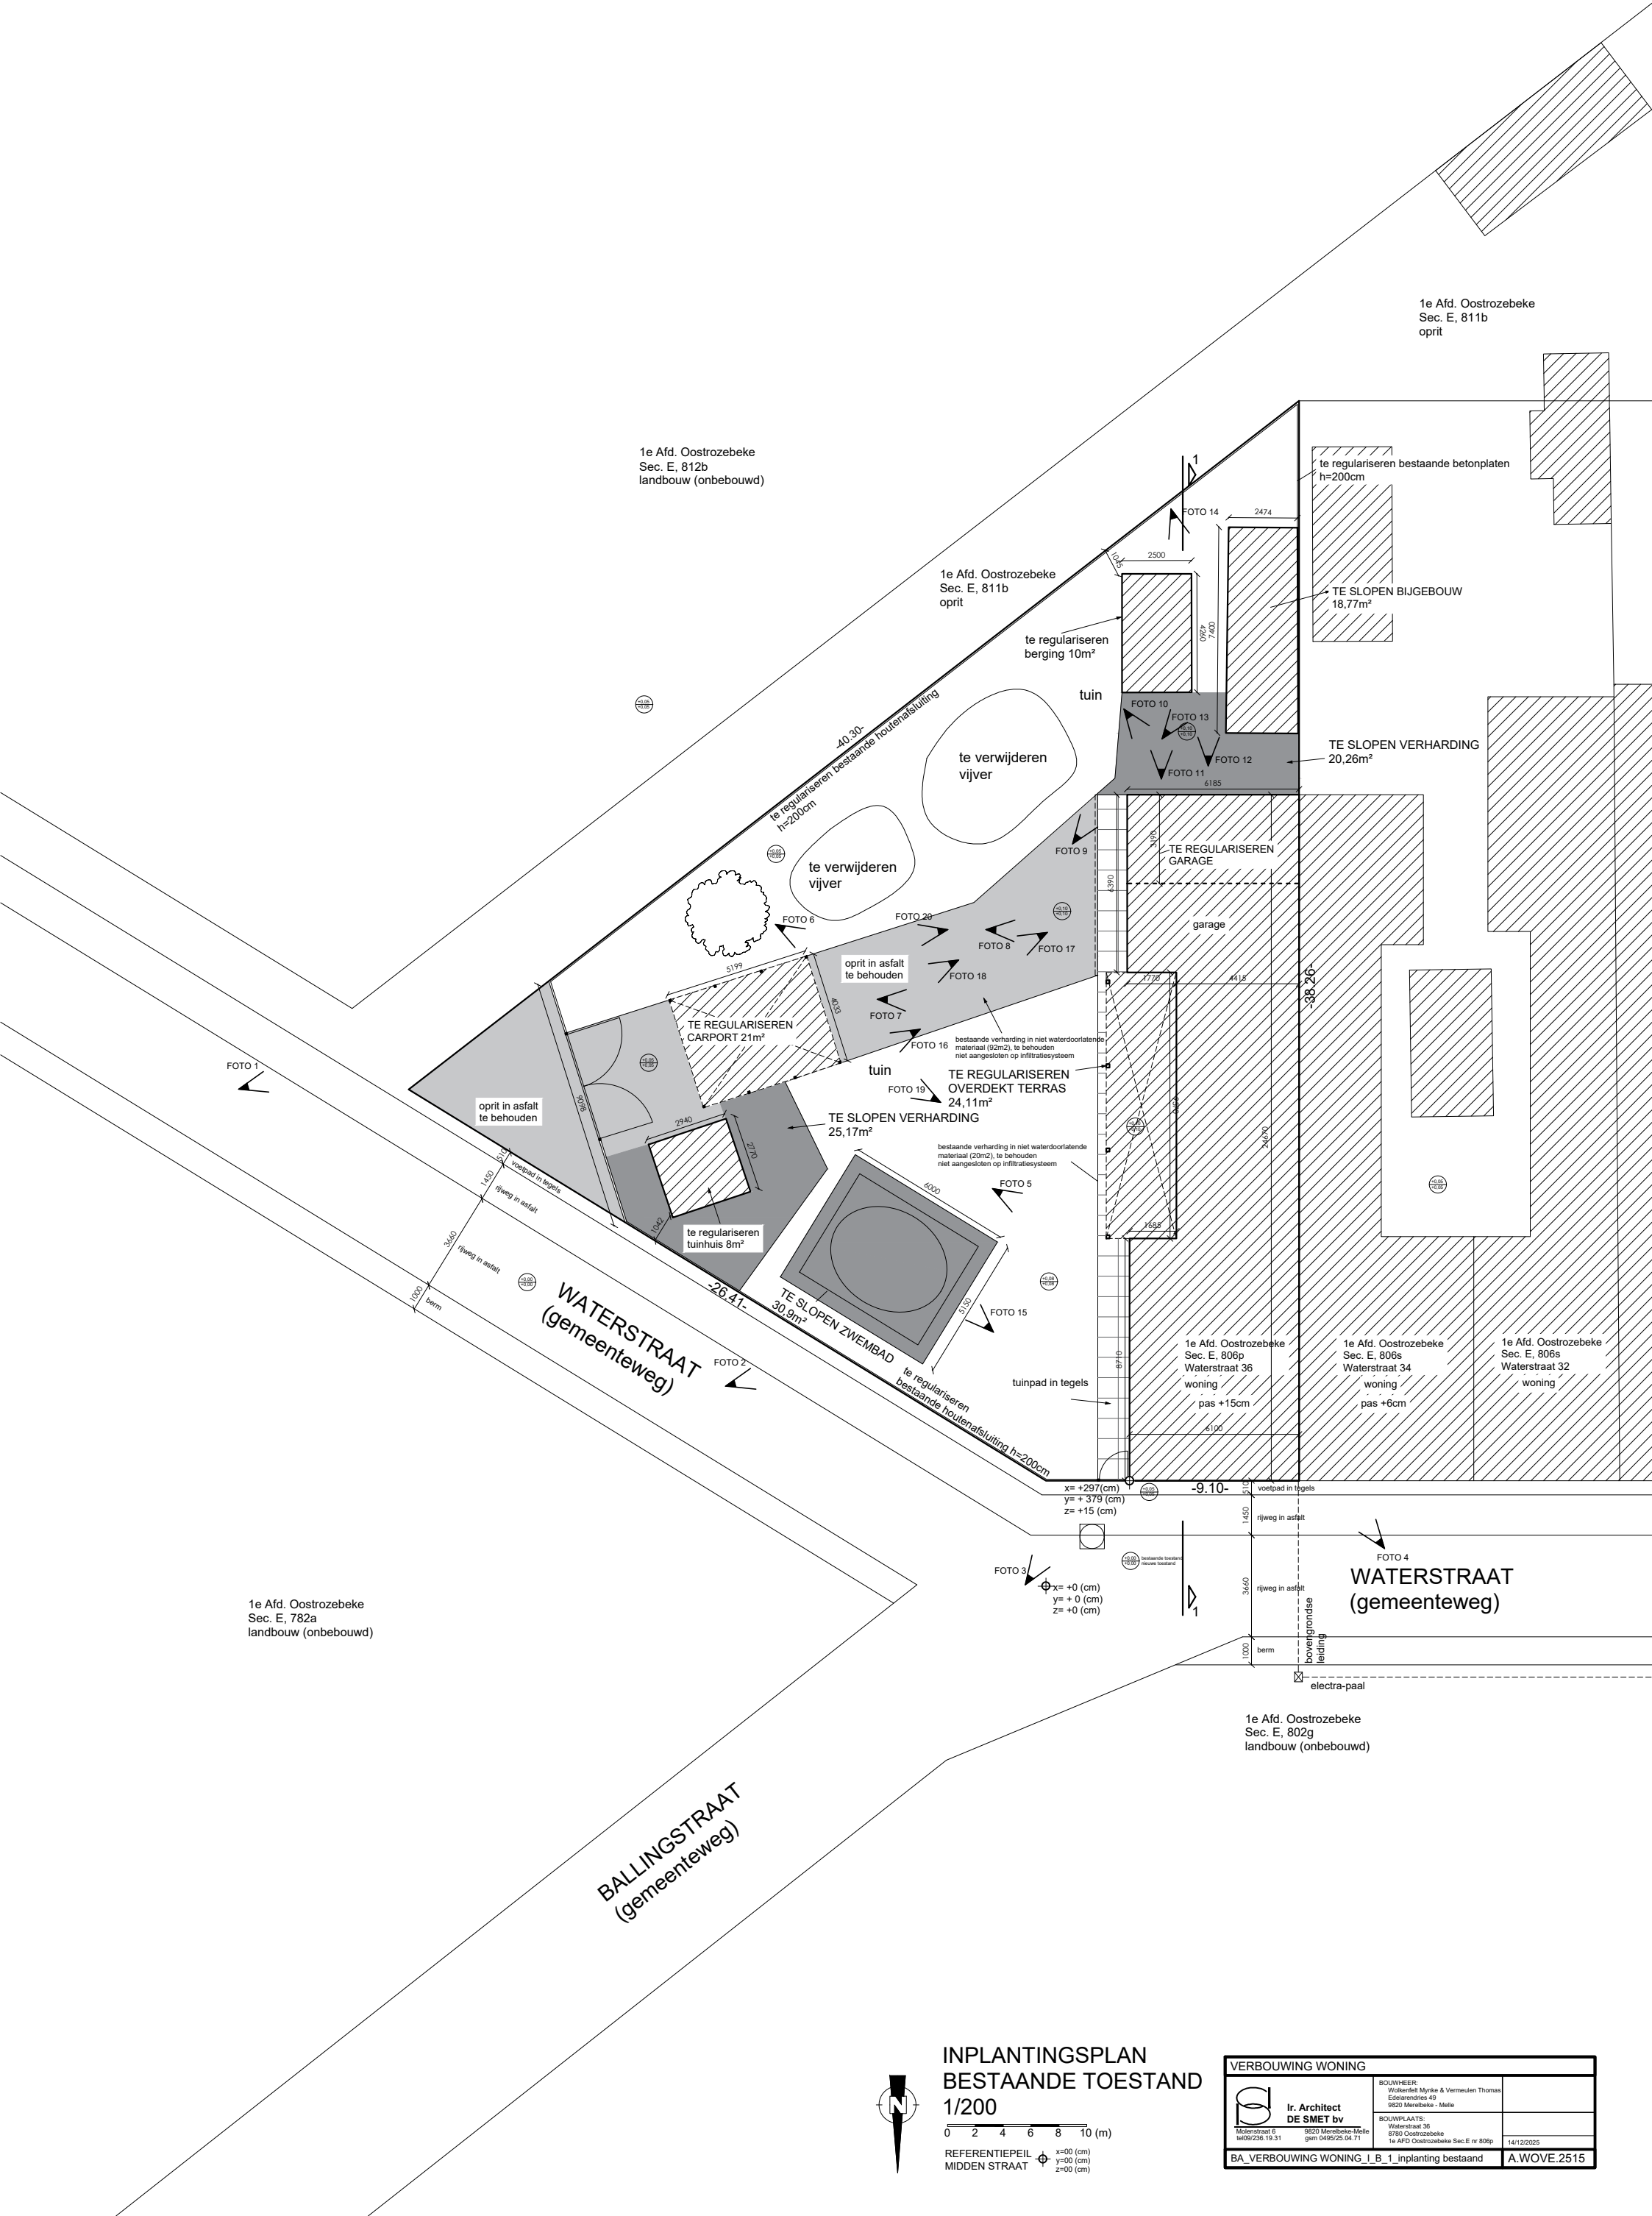

INPLANTINGSPLAN
BESTAANDE TOESTAND
1/200

REFERENTIEPEIL
MIDDEN STRAAT



x=00 (cm)
y=00 (cm)
z=00 (cm)

VERBOUWING WONING		
 Molenstraat 6 4002 ZS 15.31	Ir. Architect DE SMET bv	BOUWHEER: Wolkerfelt Iyanka & Vermeulen Thomas Edelarendries 49 9820 Merelbeke - Melle
	9820 Merelbeke Melle gsm 0495/25.04.71	BOUWPLAATS: Waterstraat 36 8780 Oostrozebeke 1e Afd Oostrozebeke Sec.E nr 806p
BA_VERBOUWING WONING_I_B_1_inplanting bestaand		14/12/2025 A.WOVE.2515