


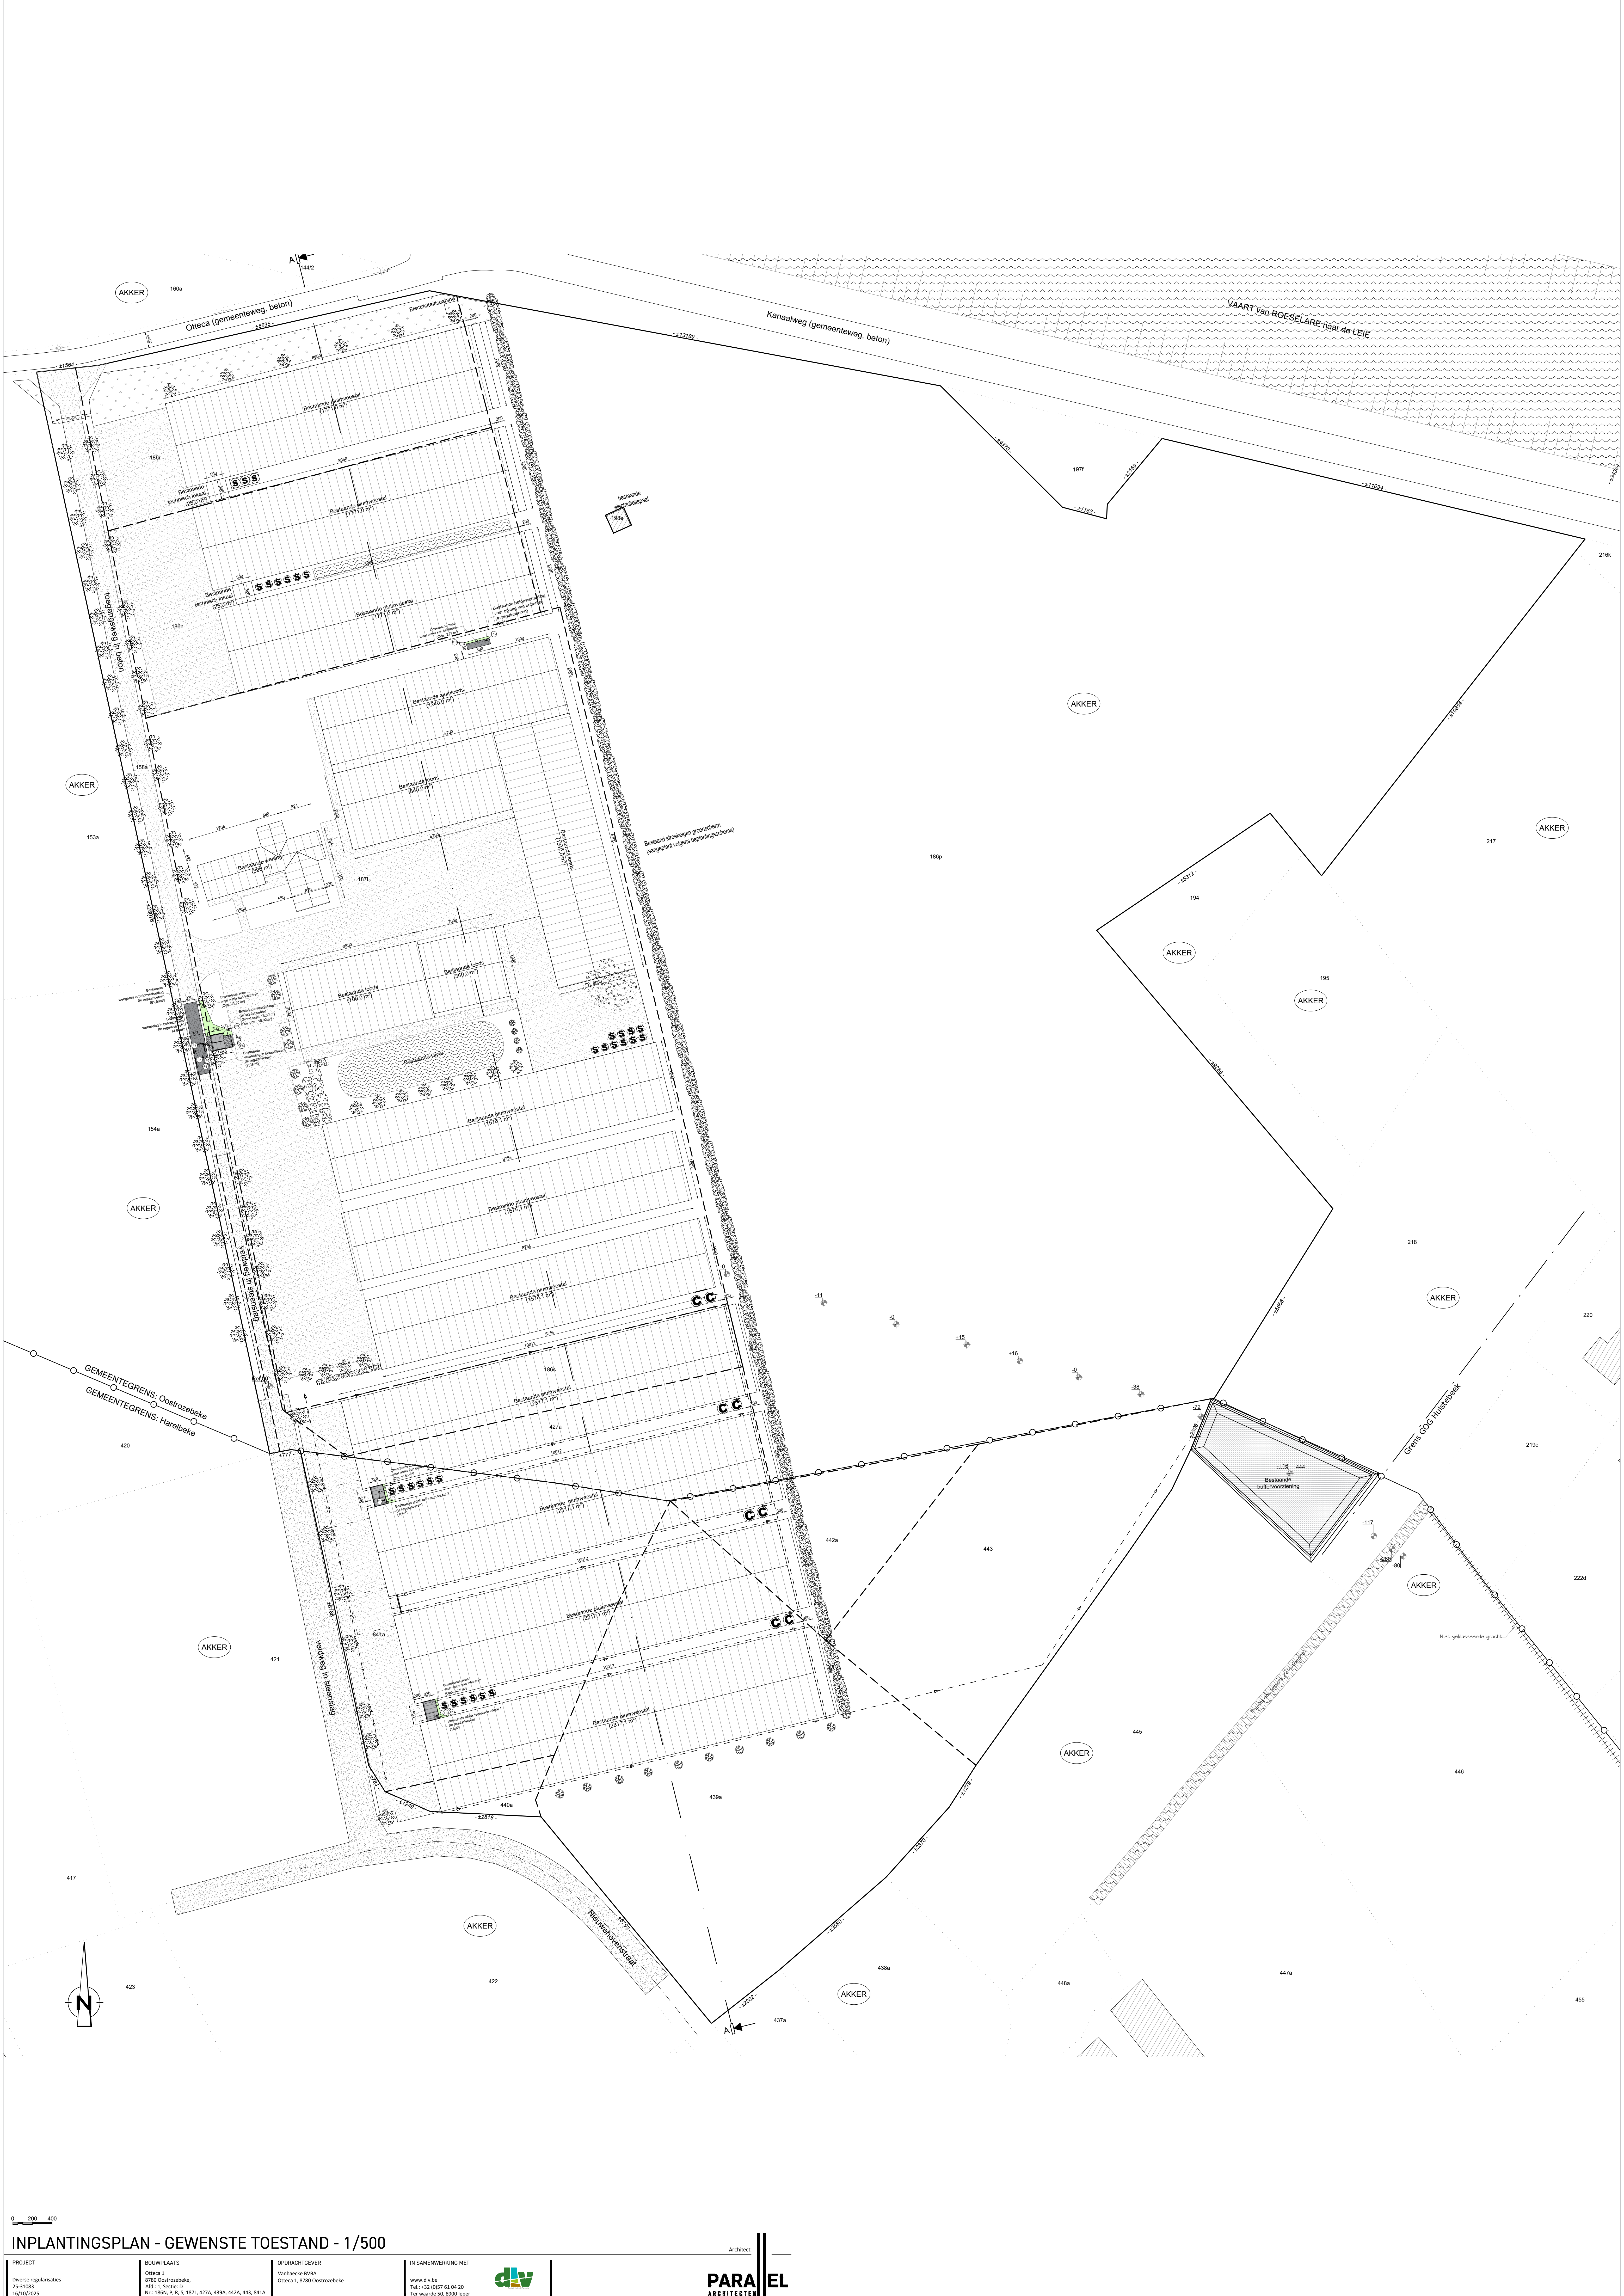

0 200 400

INPLANTINGSPLAN - GEWENSTE TOESTAND - 1/500

PROJECT
Diverse regulaties
25-11083
16/10/2015

BOUWPLAATS
Oudeca 1
6780 Oudeca, beke,
Mst 1, Sectie D
Nr: 185N, P, R, S, 187L, 437A, 438A, 443A, 443, 841A

OPDRACHTGEVER
Vanhaeck BVBA
Oudeca 1, 6780 Oudeca, beke

IN SAMENWERKING MET
www.dtu.be
Tel: +32 (0)57 61 04 20
Ter waarde 50, 8500 Nijver

