


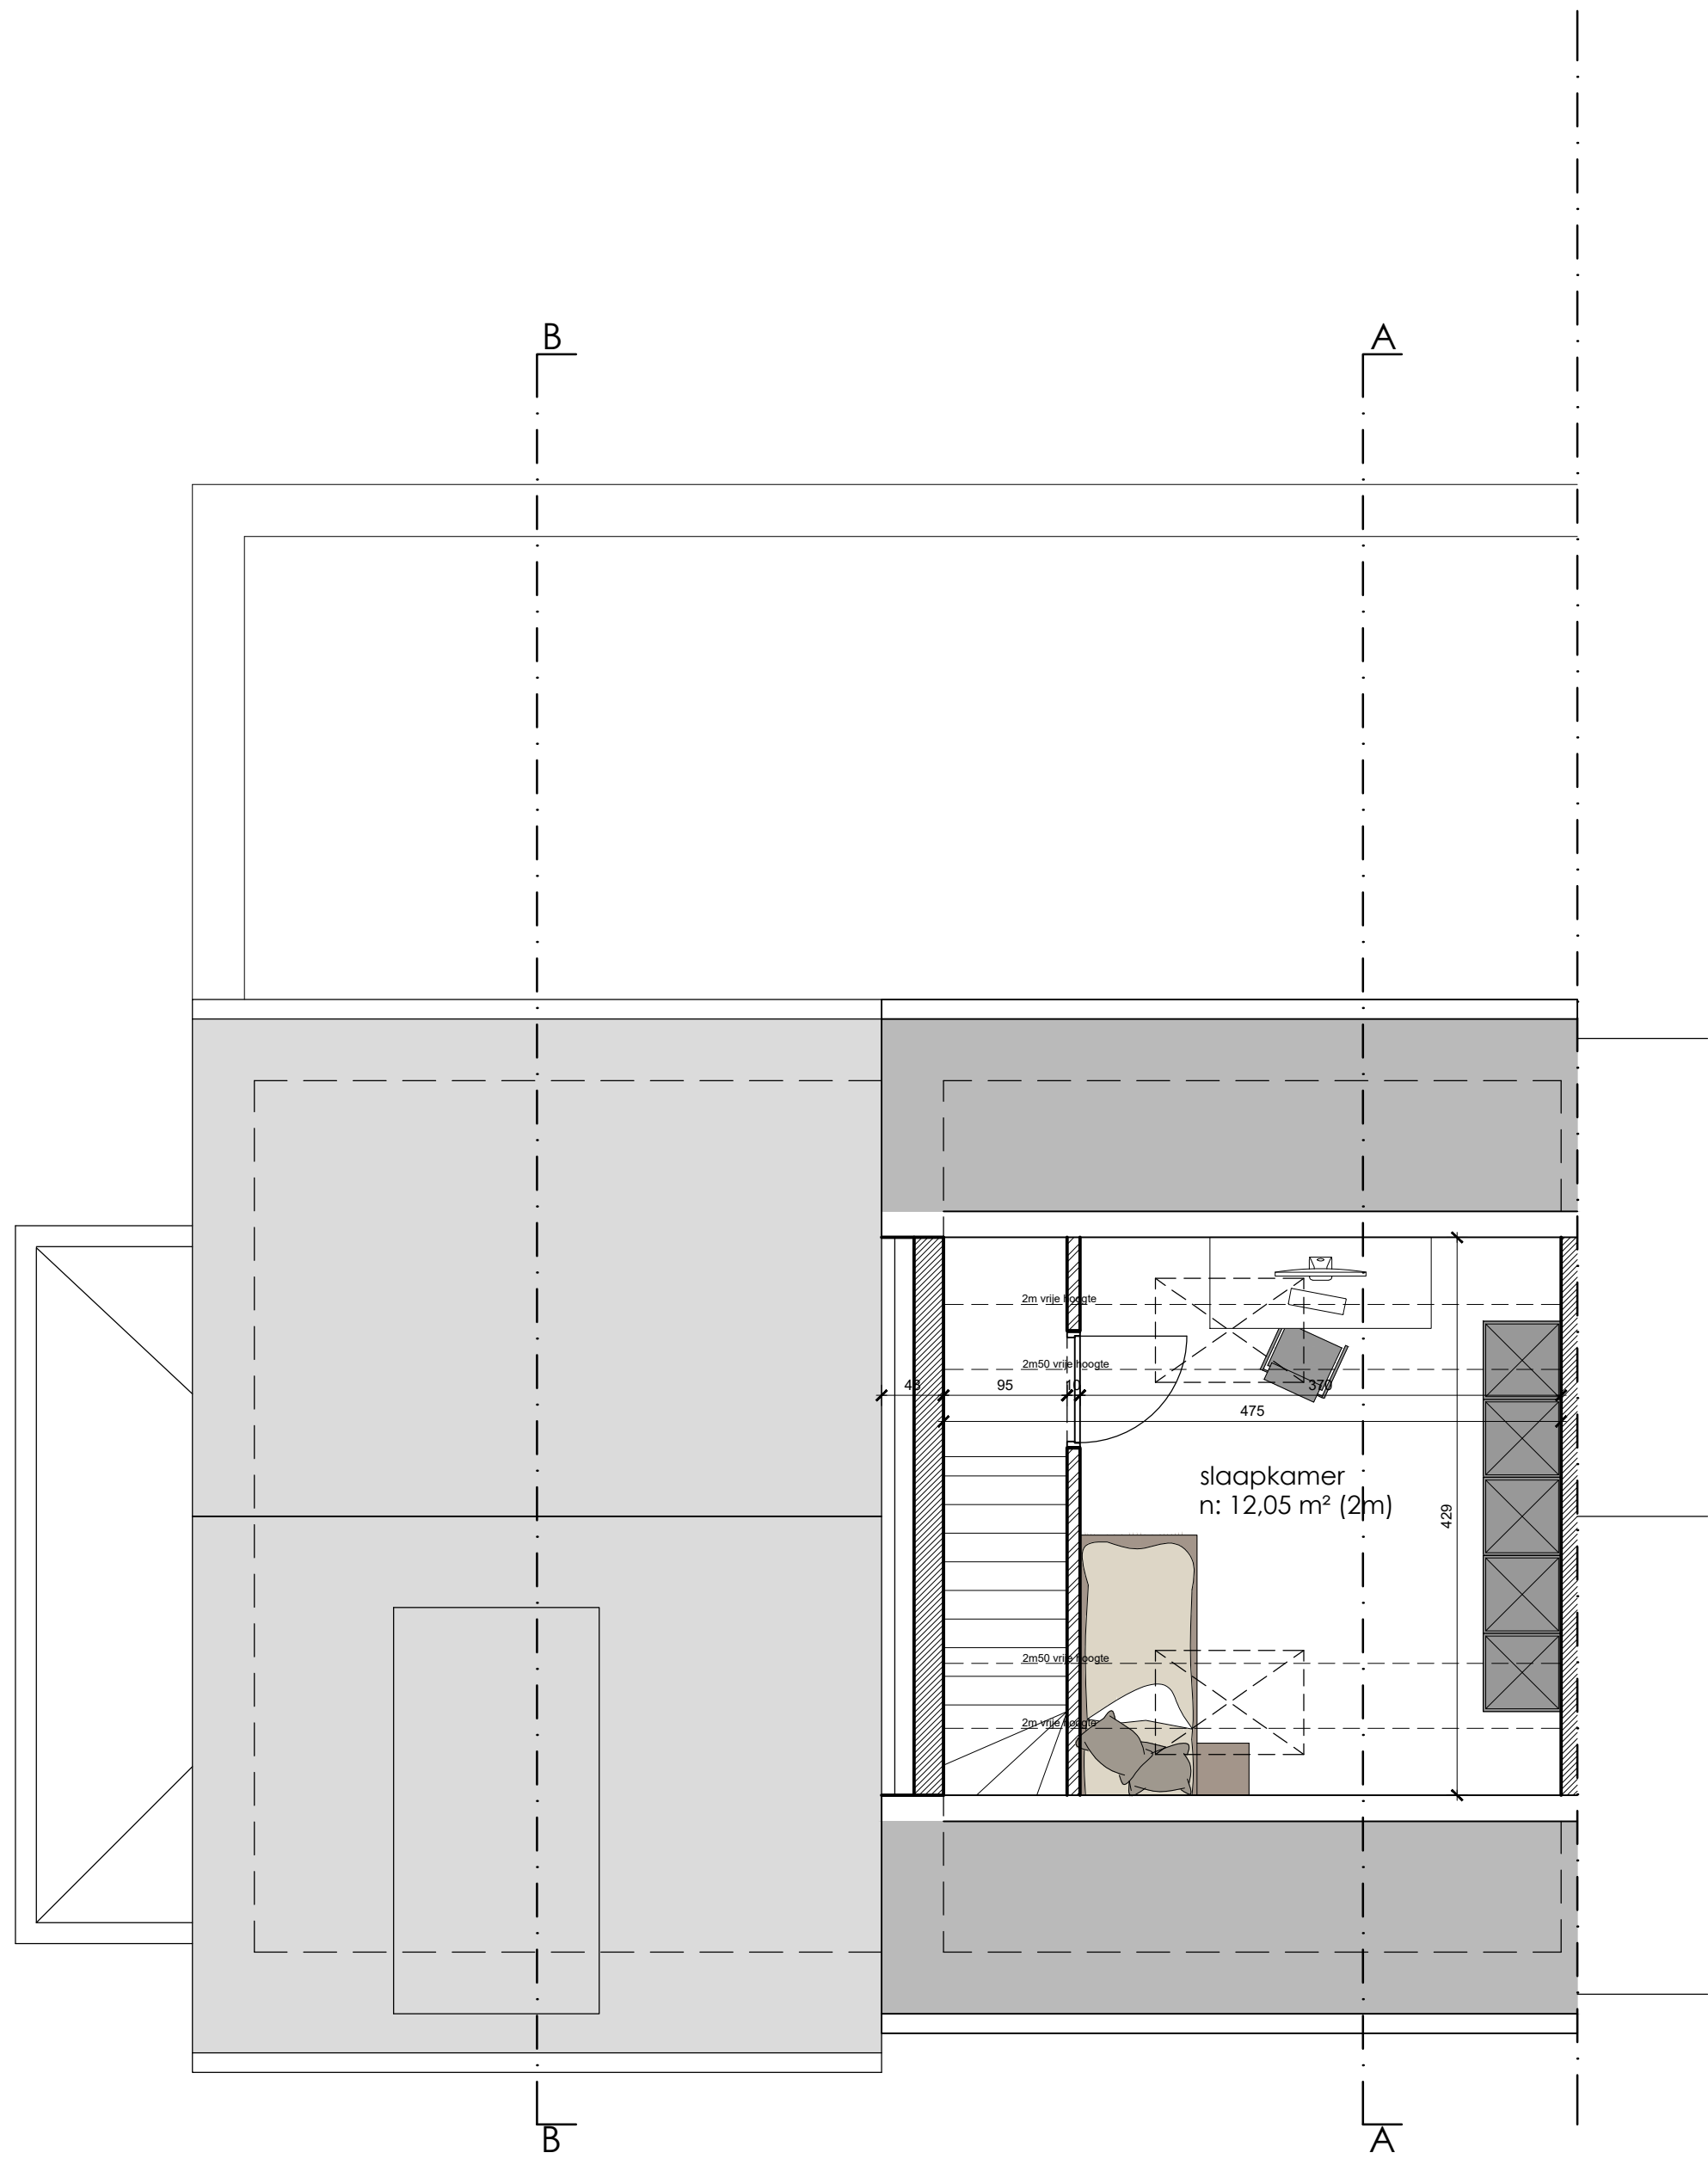

plan **VERDIEPING +2** 1/50
nieuwe toestand

