


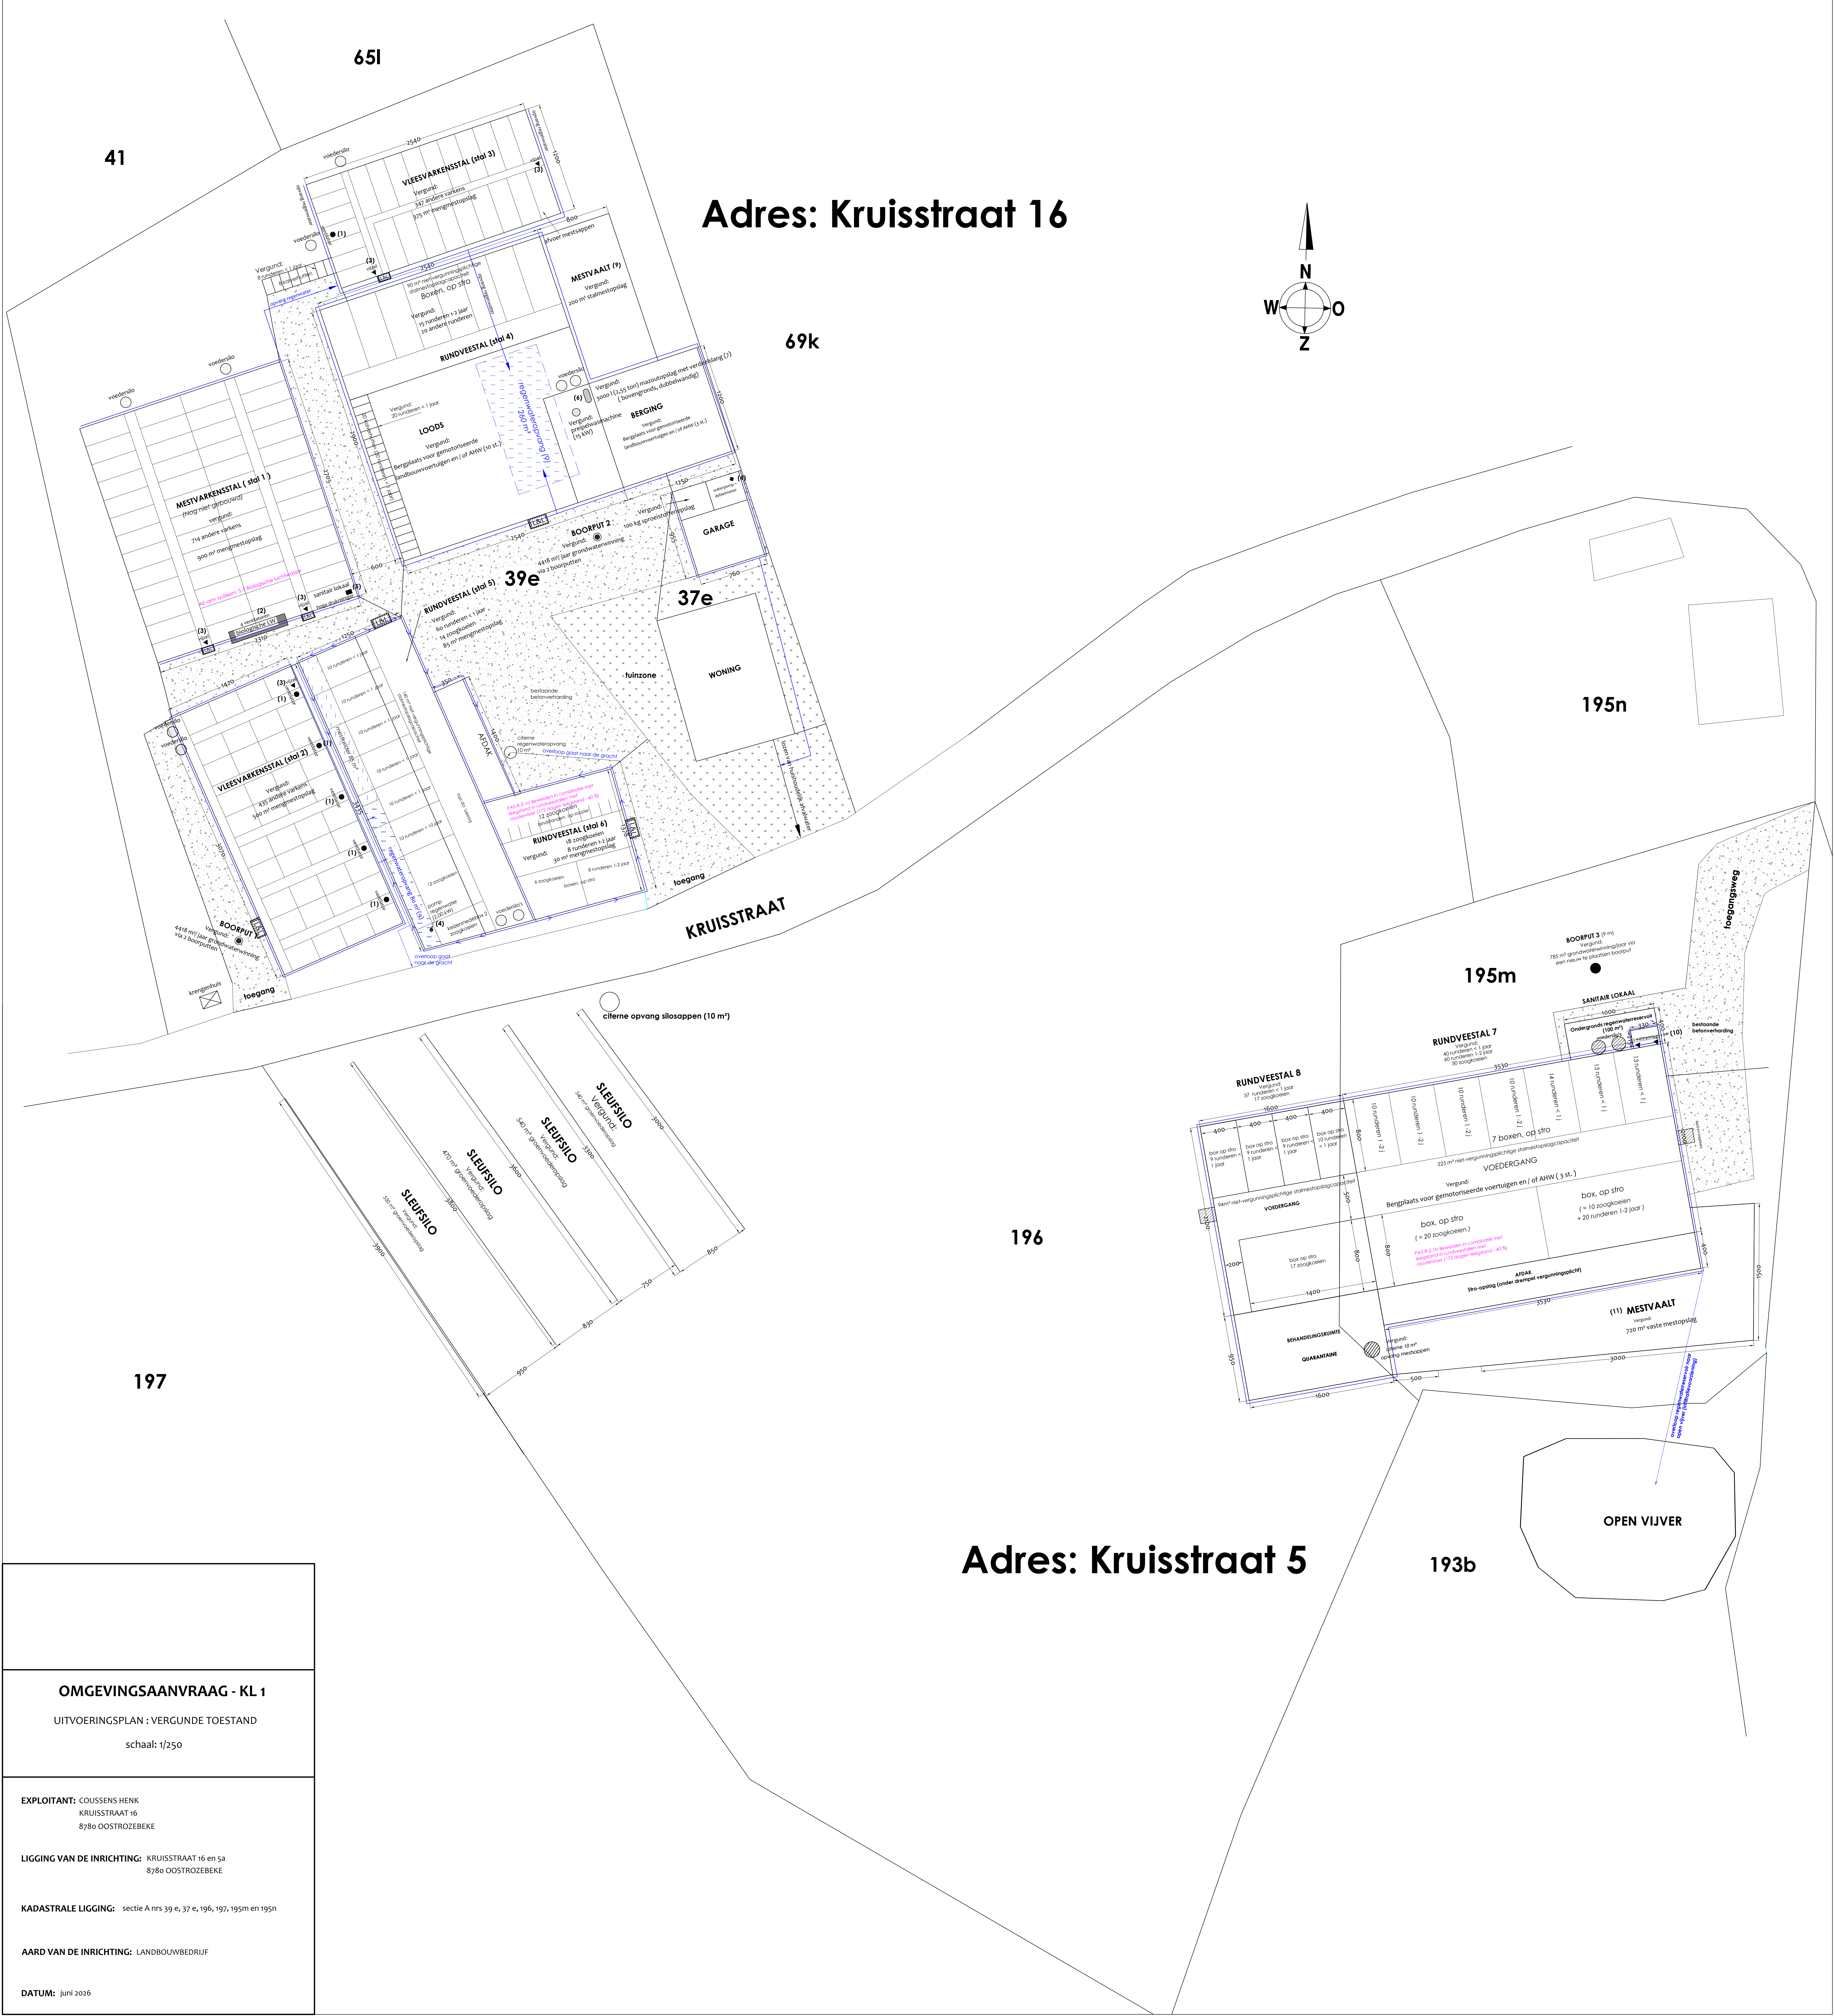

OMGEVINGSAANVRAAG - KL 1	
UITVOERINGSPLAN : VERGUNDE TOESTAND	
schaal: 1/250	
EXPLOITANT: COUSSENS HENK	
KRUISSTRAAT 16	
8780 OOSTROZEBEKE	
LIGGING VAN DE INRICHTING: KRUISSTRAAT 16 en 5a	
8780 OOSTROZEBEKE	
KADASTRALE LIGGING: sectie A nrs 39 e, 37 e, 196, 197, 195m en 195n	
AARD VAN DE INRICHTING: LANDBOUWBEDRUF	
DATUM: juni 2026	