



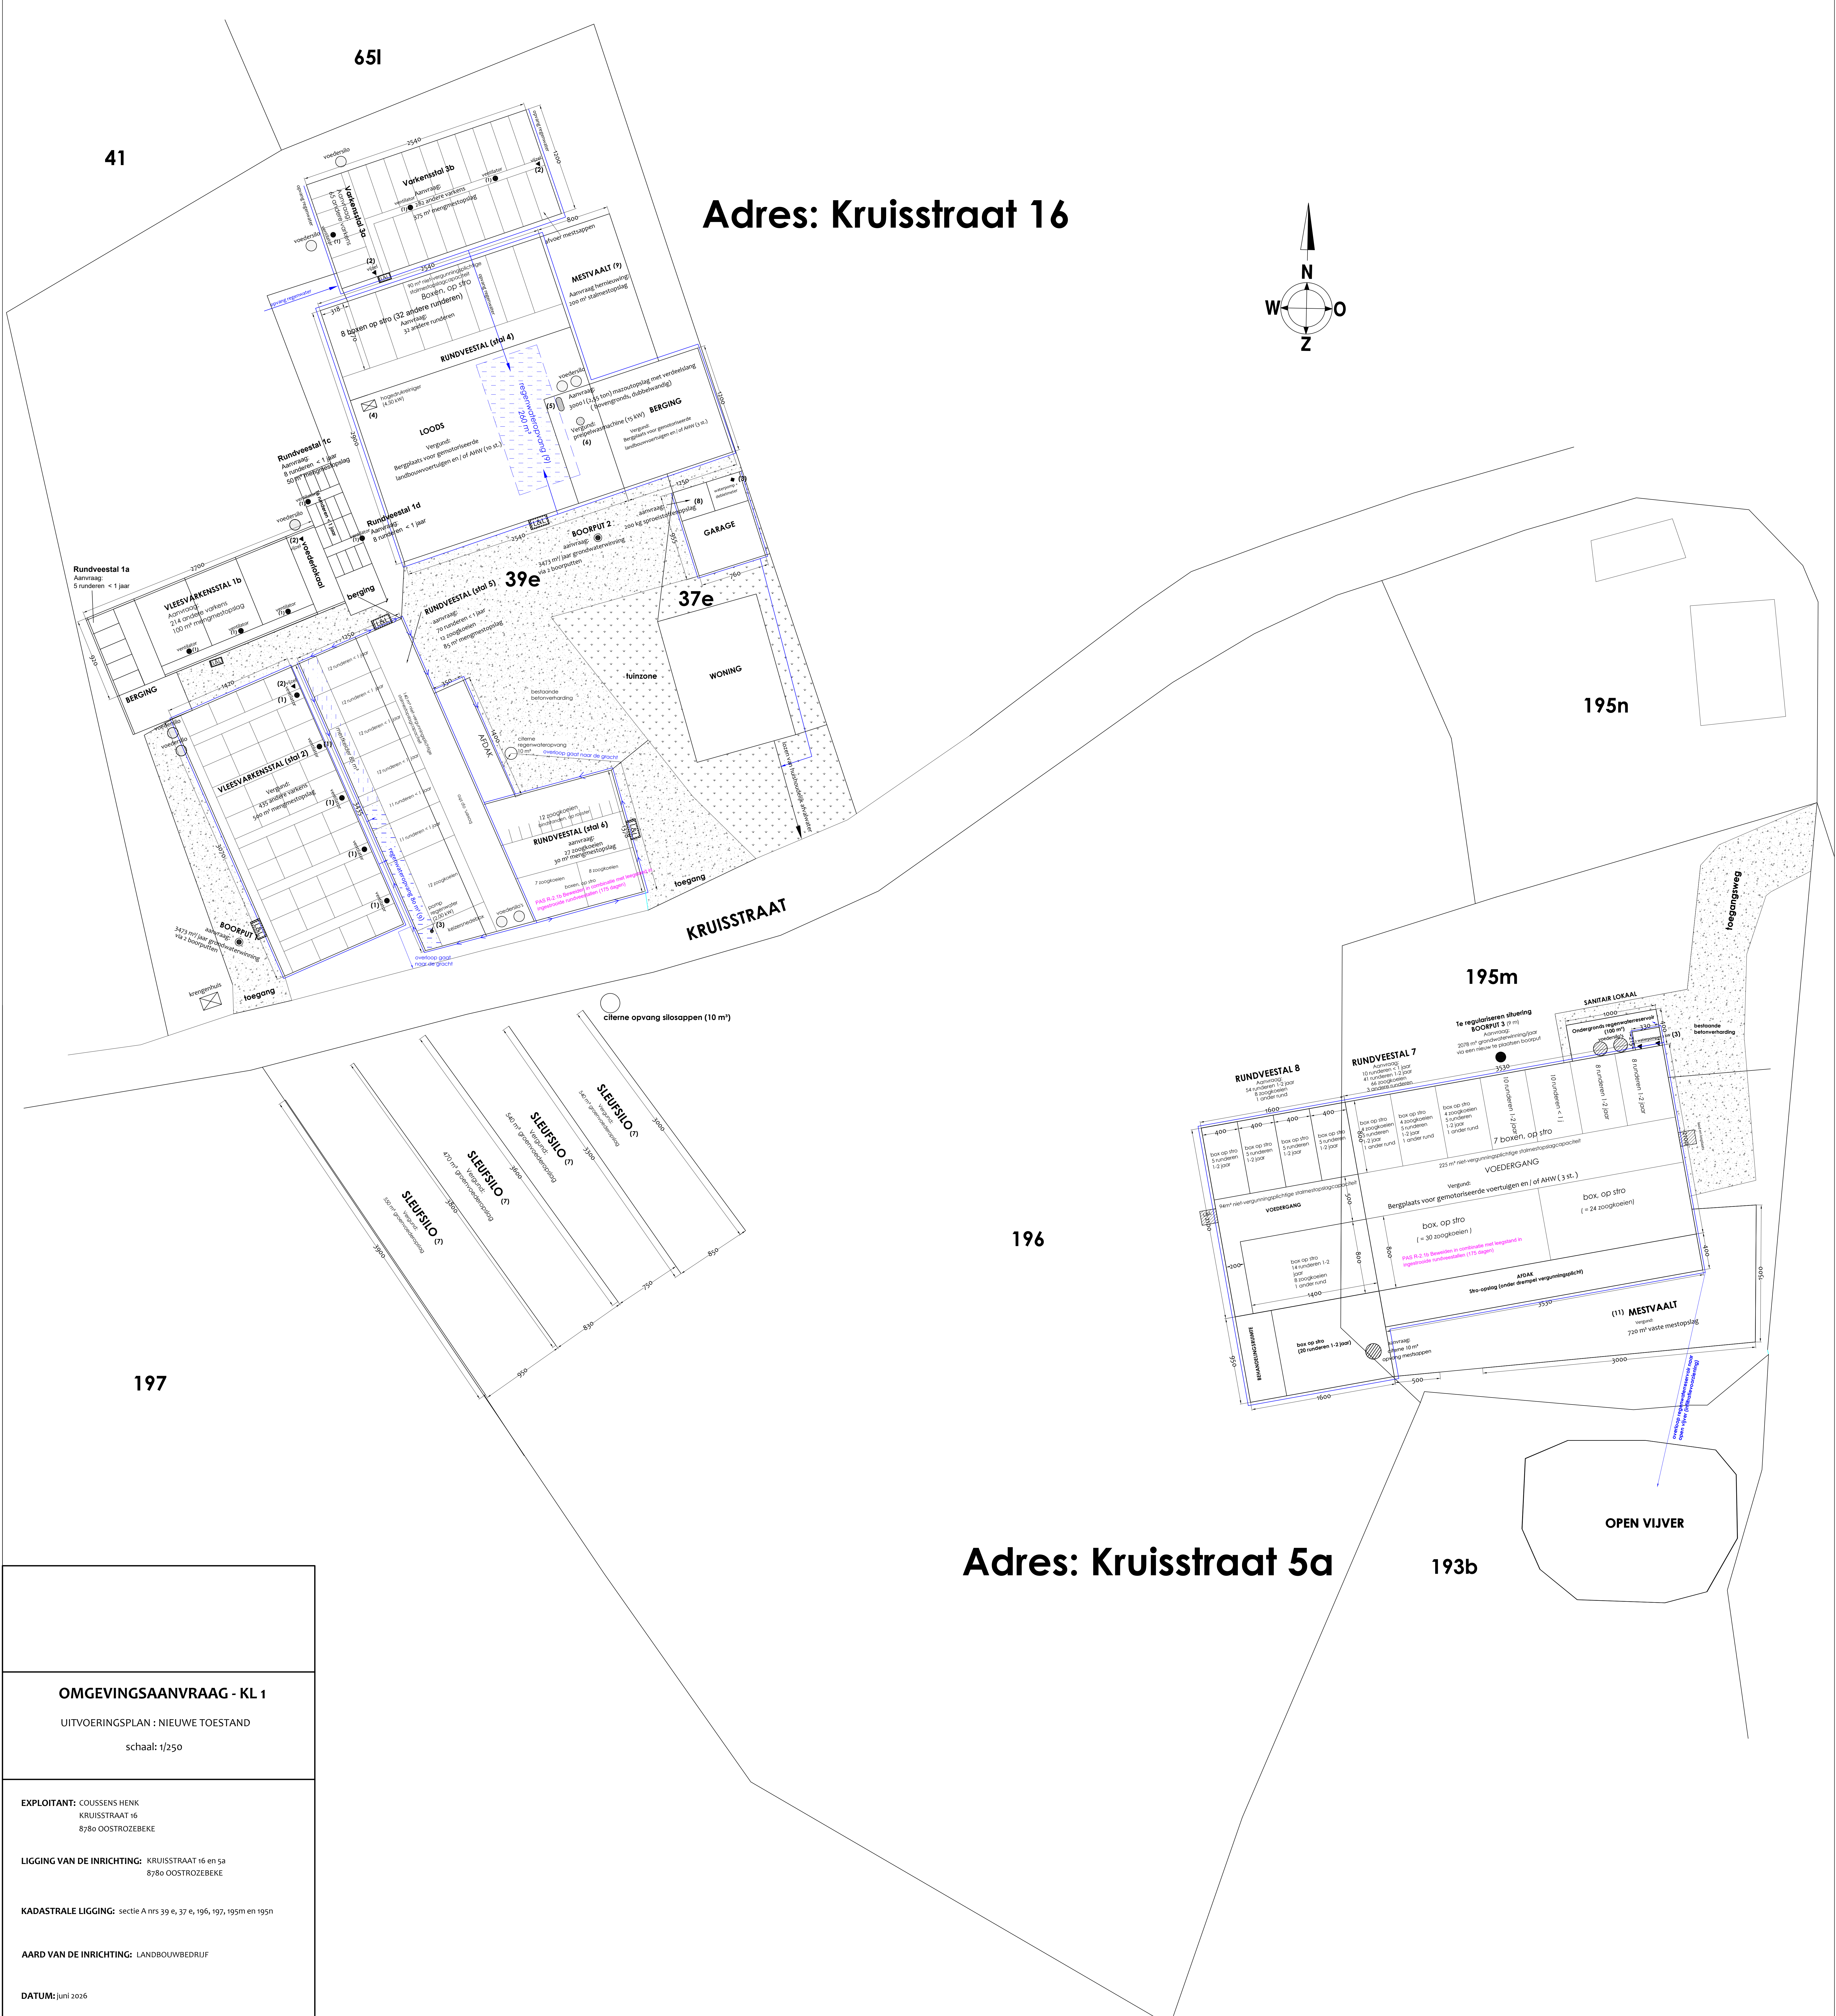

Adres: Kruisstraat 16

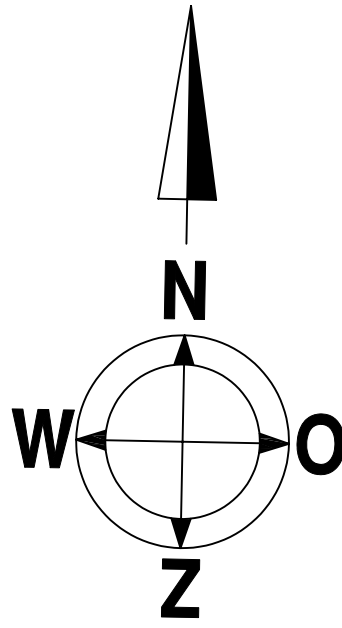

Adres: Kruisstraat 5a

OMGEVINGSAANVRAAG - KL 1	
UITVOERINGSPLAN : NIEUWE TOESTAND	
schaal: 1/250	
EXPLOITANT:	COUSSENS HENK KRUISSTRAAT 16 8780 OOSTROZEBEKE
LIGGING VAN DE INRICHTING:	KRUISSTRAAT 16 en 5a 8780 OOSTROZEBEKE
KADASTRALE LIGGING:	sectie A nrs 39 e, 37 e, 196, 197, 195m en 195n
AARD VAN DE INRICHTING:	LANDBOUWBEDRUF
DATUM:	juni 2026