


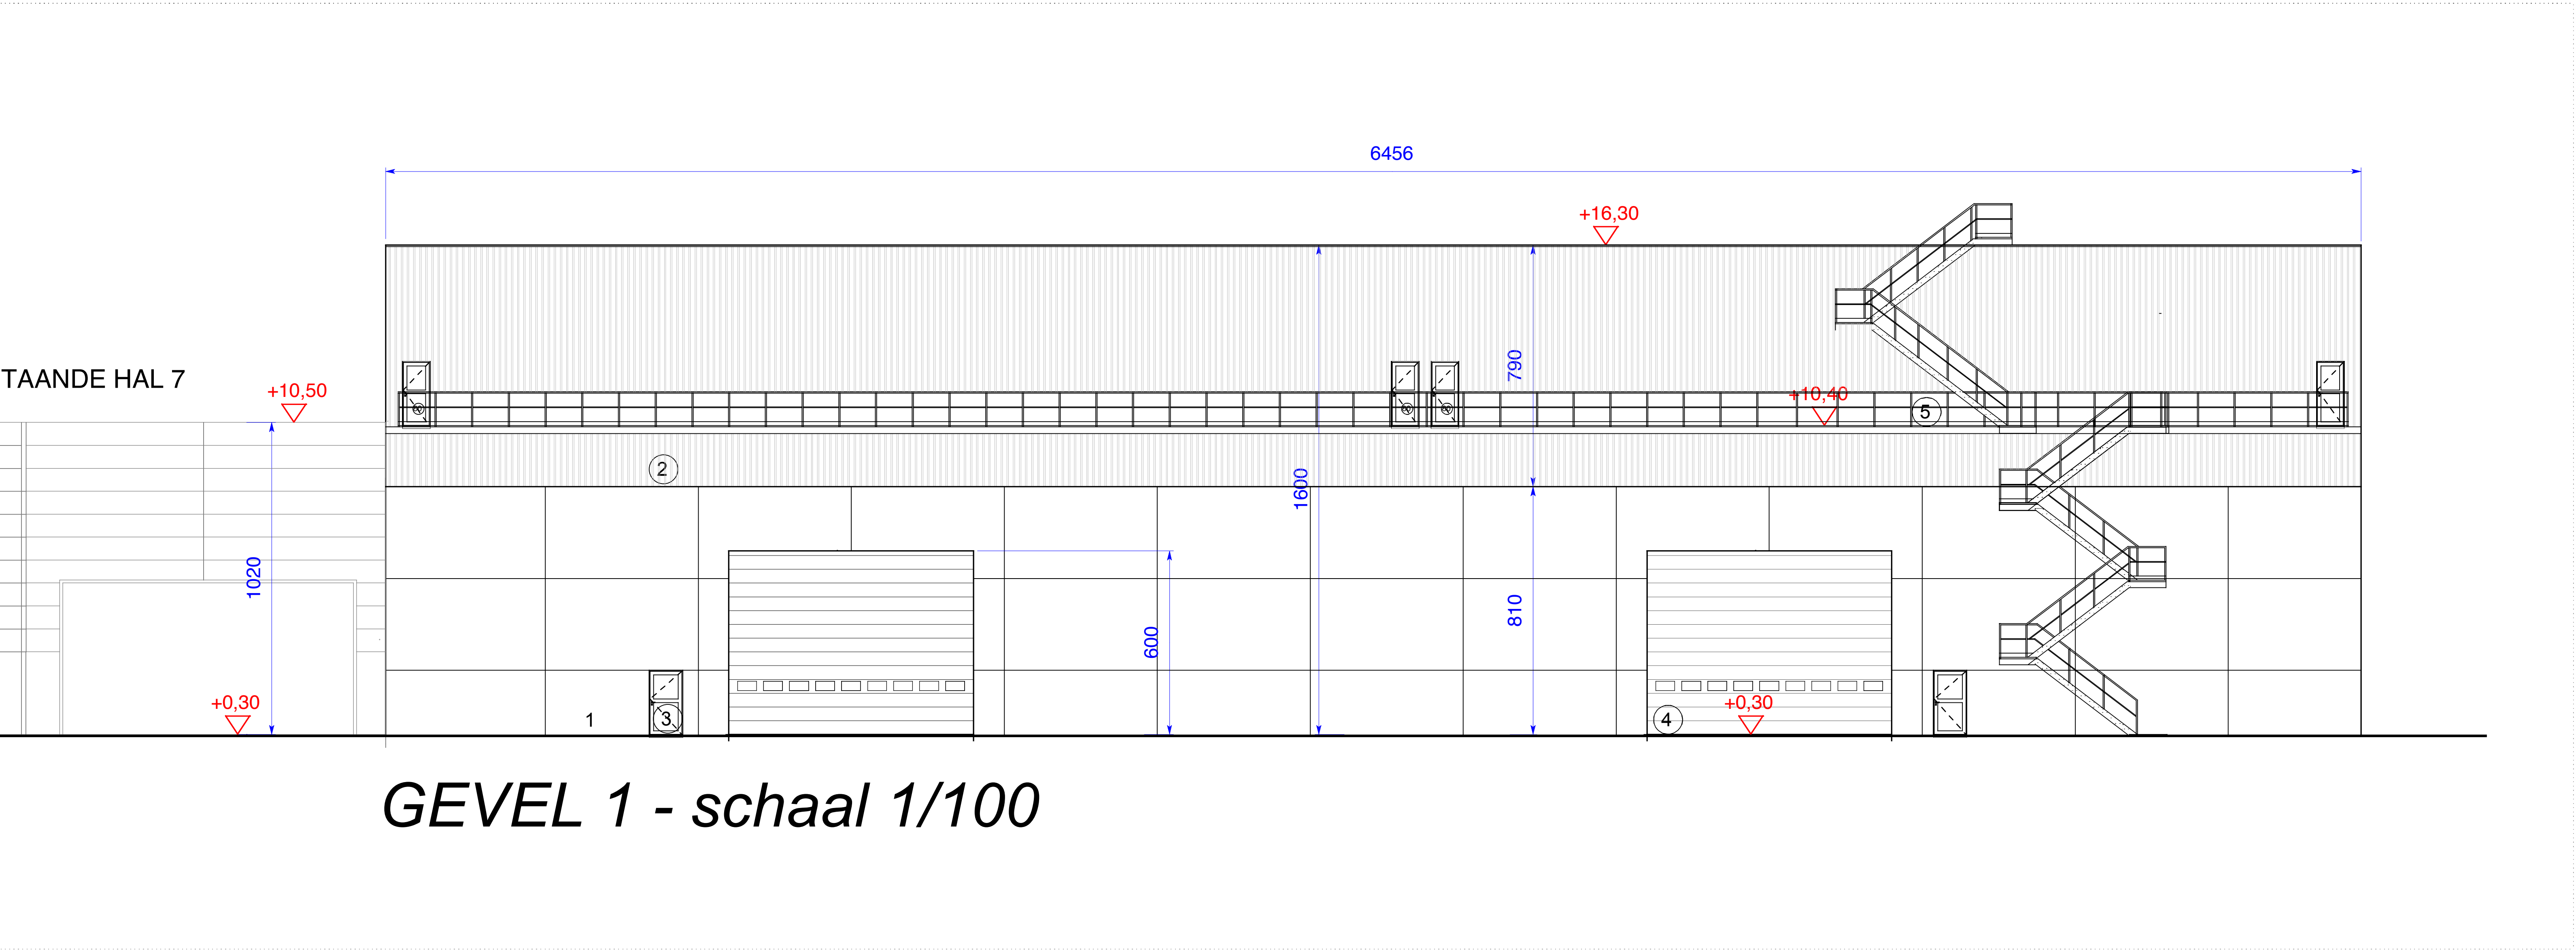

GEVEL 1 - schaal 1/100



GEVELMATERIALEN

- 1. Betonpanelen kleur betongrijs
- 2. gevelbekleding in geprofileerde staalplaat - kleur lichtgrijs
- 3. buitenschrijnwerk in aluminium - kleur donkergrijs
- 4. geïsoleerde sectionaalpoort - kleur blauw
- 5. bordessen en trappen in gegalvaniseerd staal

REFERENTIEPEIL MASTERPLAN

TAW +16,65
0,00 = vloerpeil hal 02

PROJECT ARCHITECT
Ir.-Arch. JOOST SABBE

BOUWHEER : UNILIN DIVISION PANELS
BOUWPLAATS : Ingelmunstersteenweg 229, 8780 OOSTROZEBEKE
KADASTER : 1^e afdeling sectie D nrs.
ONTWERP : SITE SPANO - NIEUWE HAL 8
PLAN : GEVEL 1 NIEUWE TOESTAND

DOSSIERNR. : 2549
NR.OMV :
SCHAAL : 1/100
DATUM : 21.04.2026