


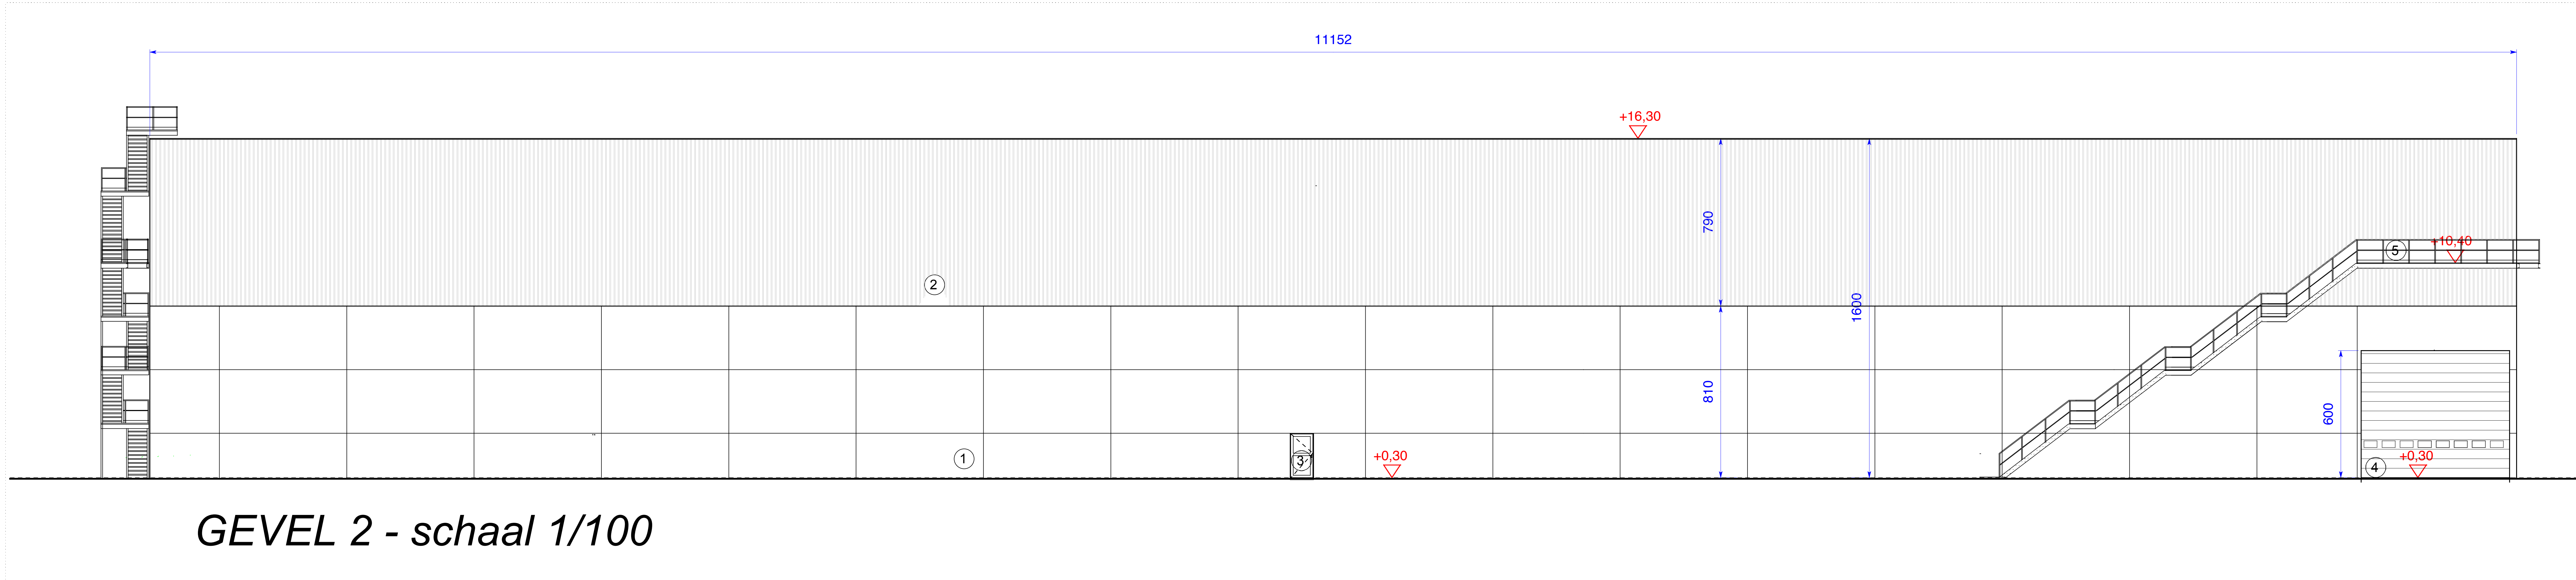

GEVEL 2 - schaal 1/100



GEVELMATERIALEN

1. Betonpanelen kleur betongrijs
2. gevelbekleding in geprofileerde staalplaat - kleur lichtgrijs
3. buitenschrijnwerk in aluminium - kleur donkergrijs
4. geïsoleerde sectionaalpoort - kleur blauw
5. bordessen en trappen in gegalvaniseerd staal

REFERENTIEPEIL MASTERPLAN

TAW +16,65
0,00 = vloerpeil hal 02

PROJECT ARCHITECT
Ir.-Arch. JOOST SABBE

BOUWHEER :	UNILIN DIVISION PANELS	DOSSIERNR. : 2549
BOUWPLAATS :	Ingelmunstersteenweg 229, 8780 OOSTROZEBEKE	NR.OMV :
KADASTER:	1 ^o afdeling sectie D nrs.	
ONTWERP :	SITE SPANO - NIEUWE HAL 8	SCHAAL : 1/100
PLAN :	GEVEL 2 NIEUWE TOESTAND	DATUM : 21.04.2026