



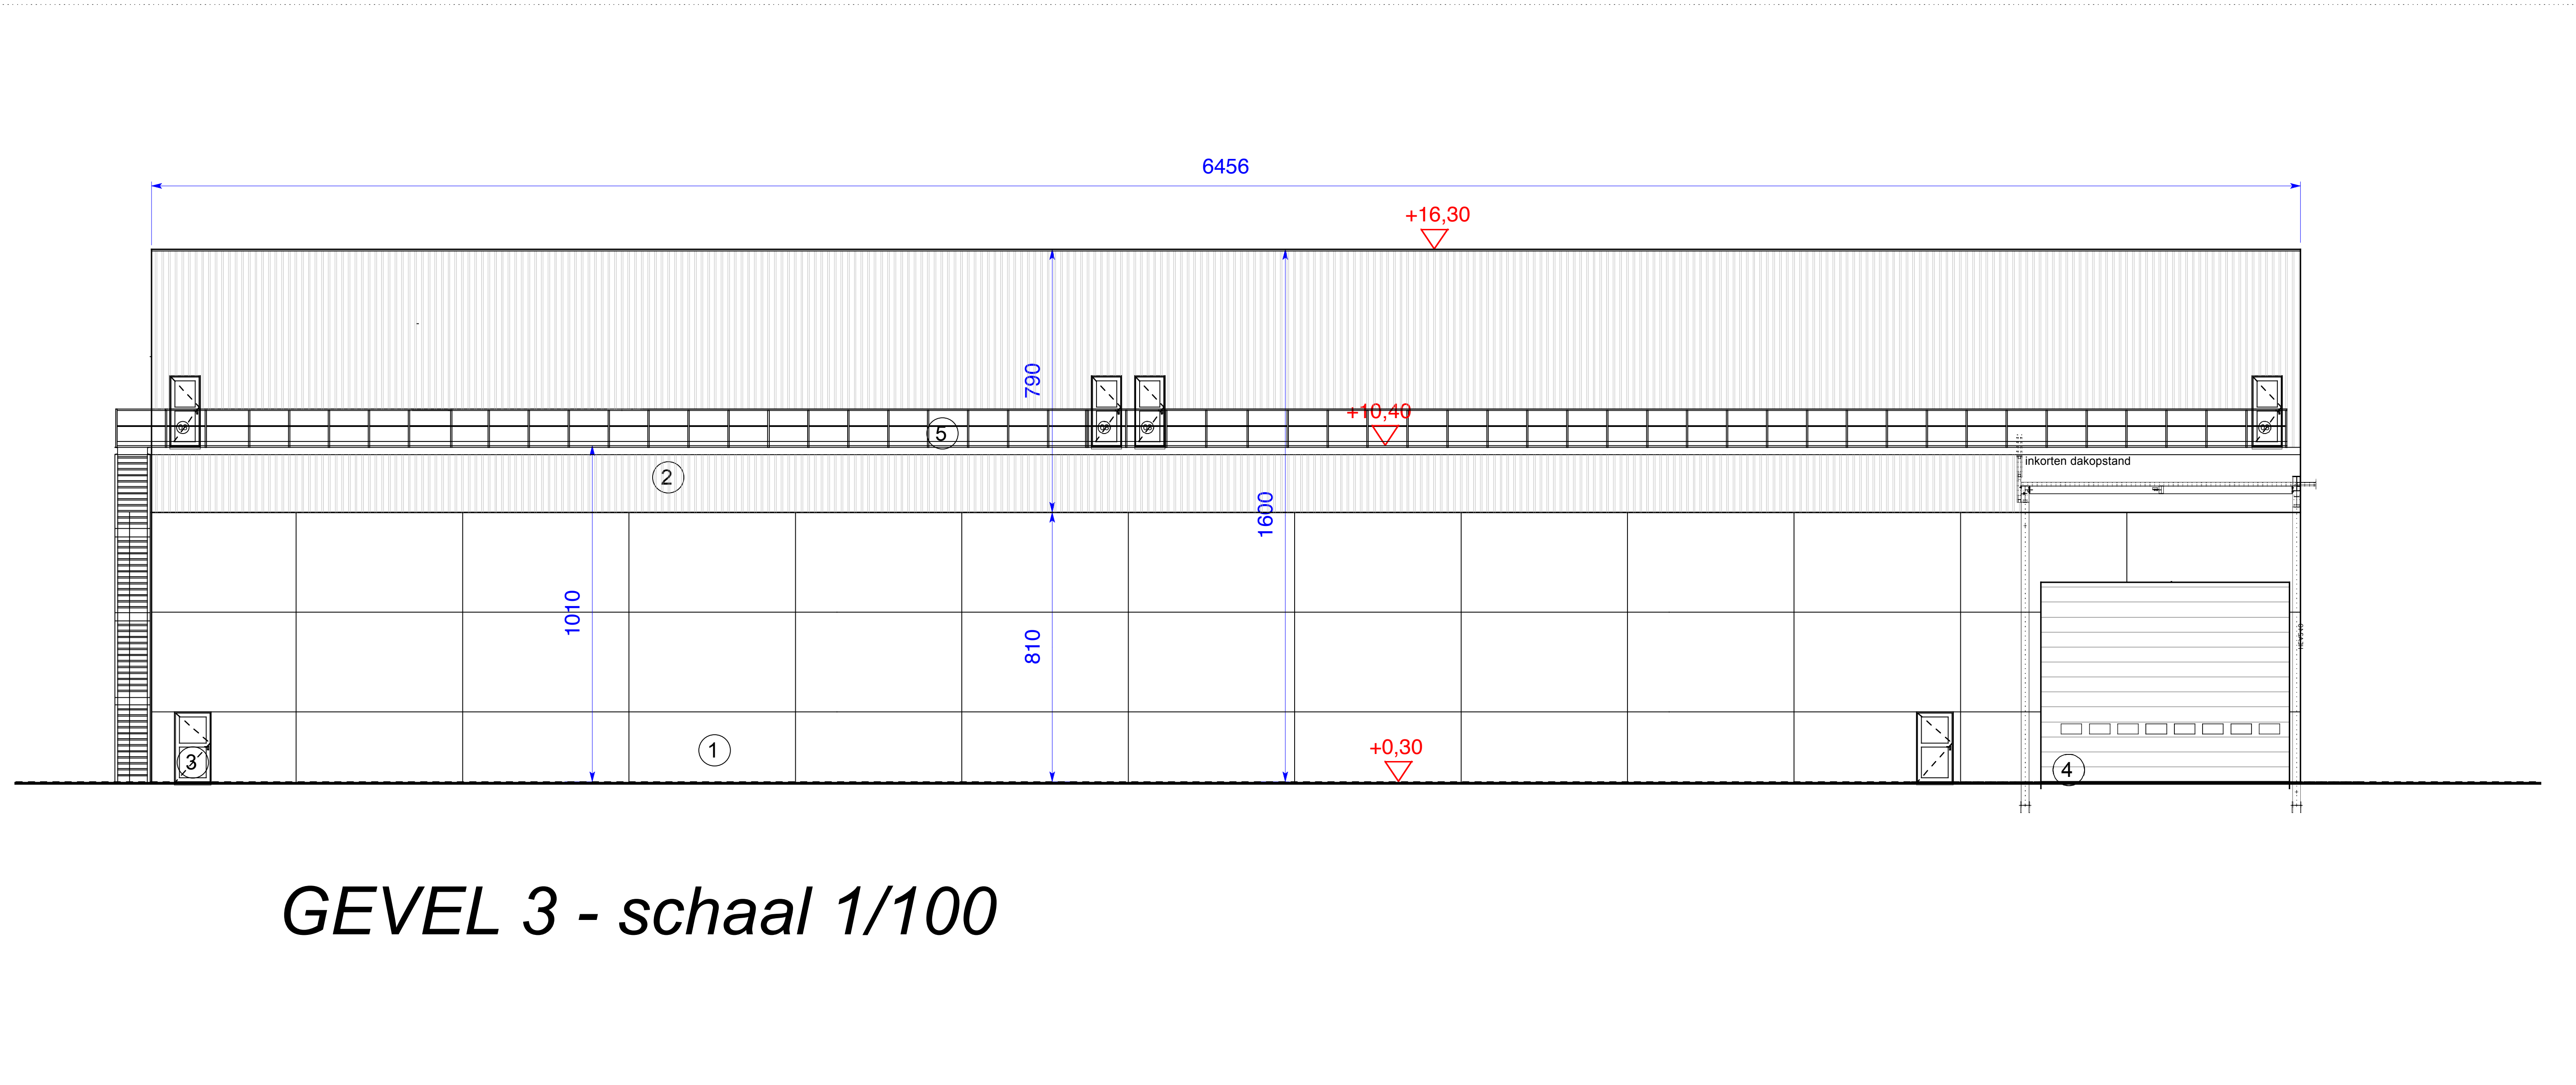

GEVEL 3 - schaal 1/100

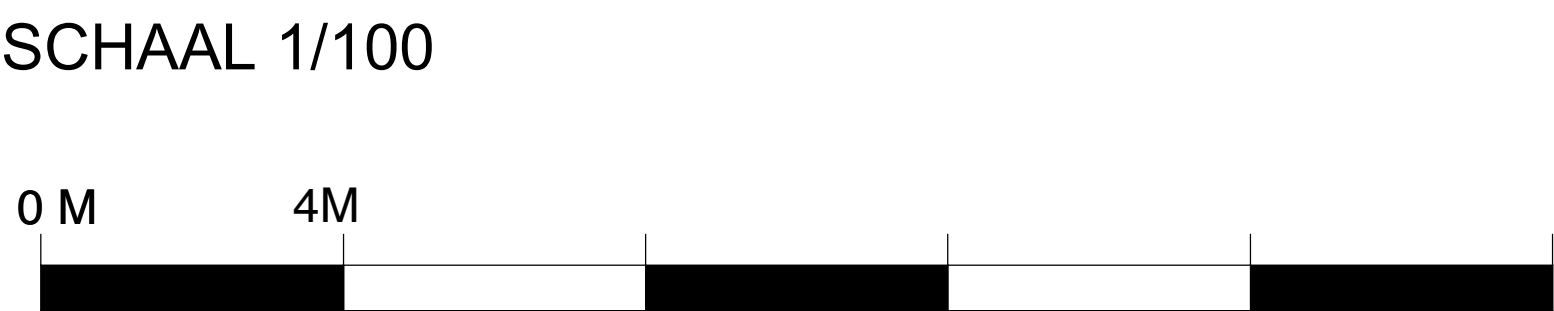

GEVELMATERIALEN

- 1. Betonpanelen kleur betongrijs
- 2. gevelbekleding in geprofileerde staalplaat - kleur lichtgrijs
- 3. buitenschrijnwerk in aluminium - kleur donkergrijs
- 4. geïsoleerde sectionaalpoort - kleur blauw
- 5. bordessen en trappen in gegalaniseerd staal

REFERENTIEPEIL MASTERPLAN

TAW +16,65
0,00 = vloerpeil hal 02

20M

PROJECT ARCHITECT
Ir.-Arch. JOOST SABBE

BOUWHEER :	UNILIN DIVISION PANELS	DOSSIERNR. : 2549
BOUWPLAATS :	Ingelmunstersteenweg 229, 8780 OOSTROZEBEKE	NR.OMV. :
KADASTER:	1 ^o afdeling sectie D nrs.	
ONTWERP :	SITE SPANO - NIEUWE HAL 8	SCHAAL : 1/100
PLAN :	GEVEL 3 NIEUWE TOESTAND	DATUM : 15.05.2026