



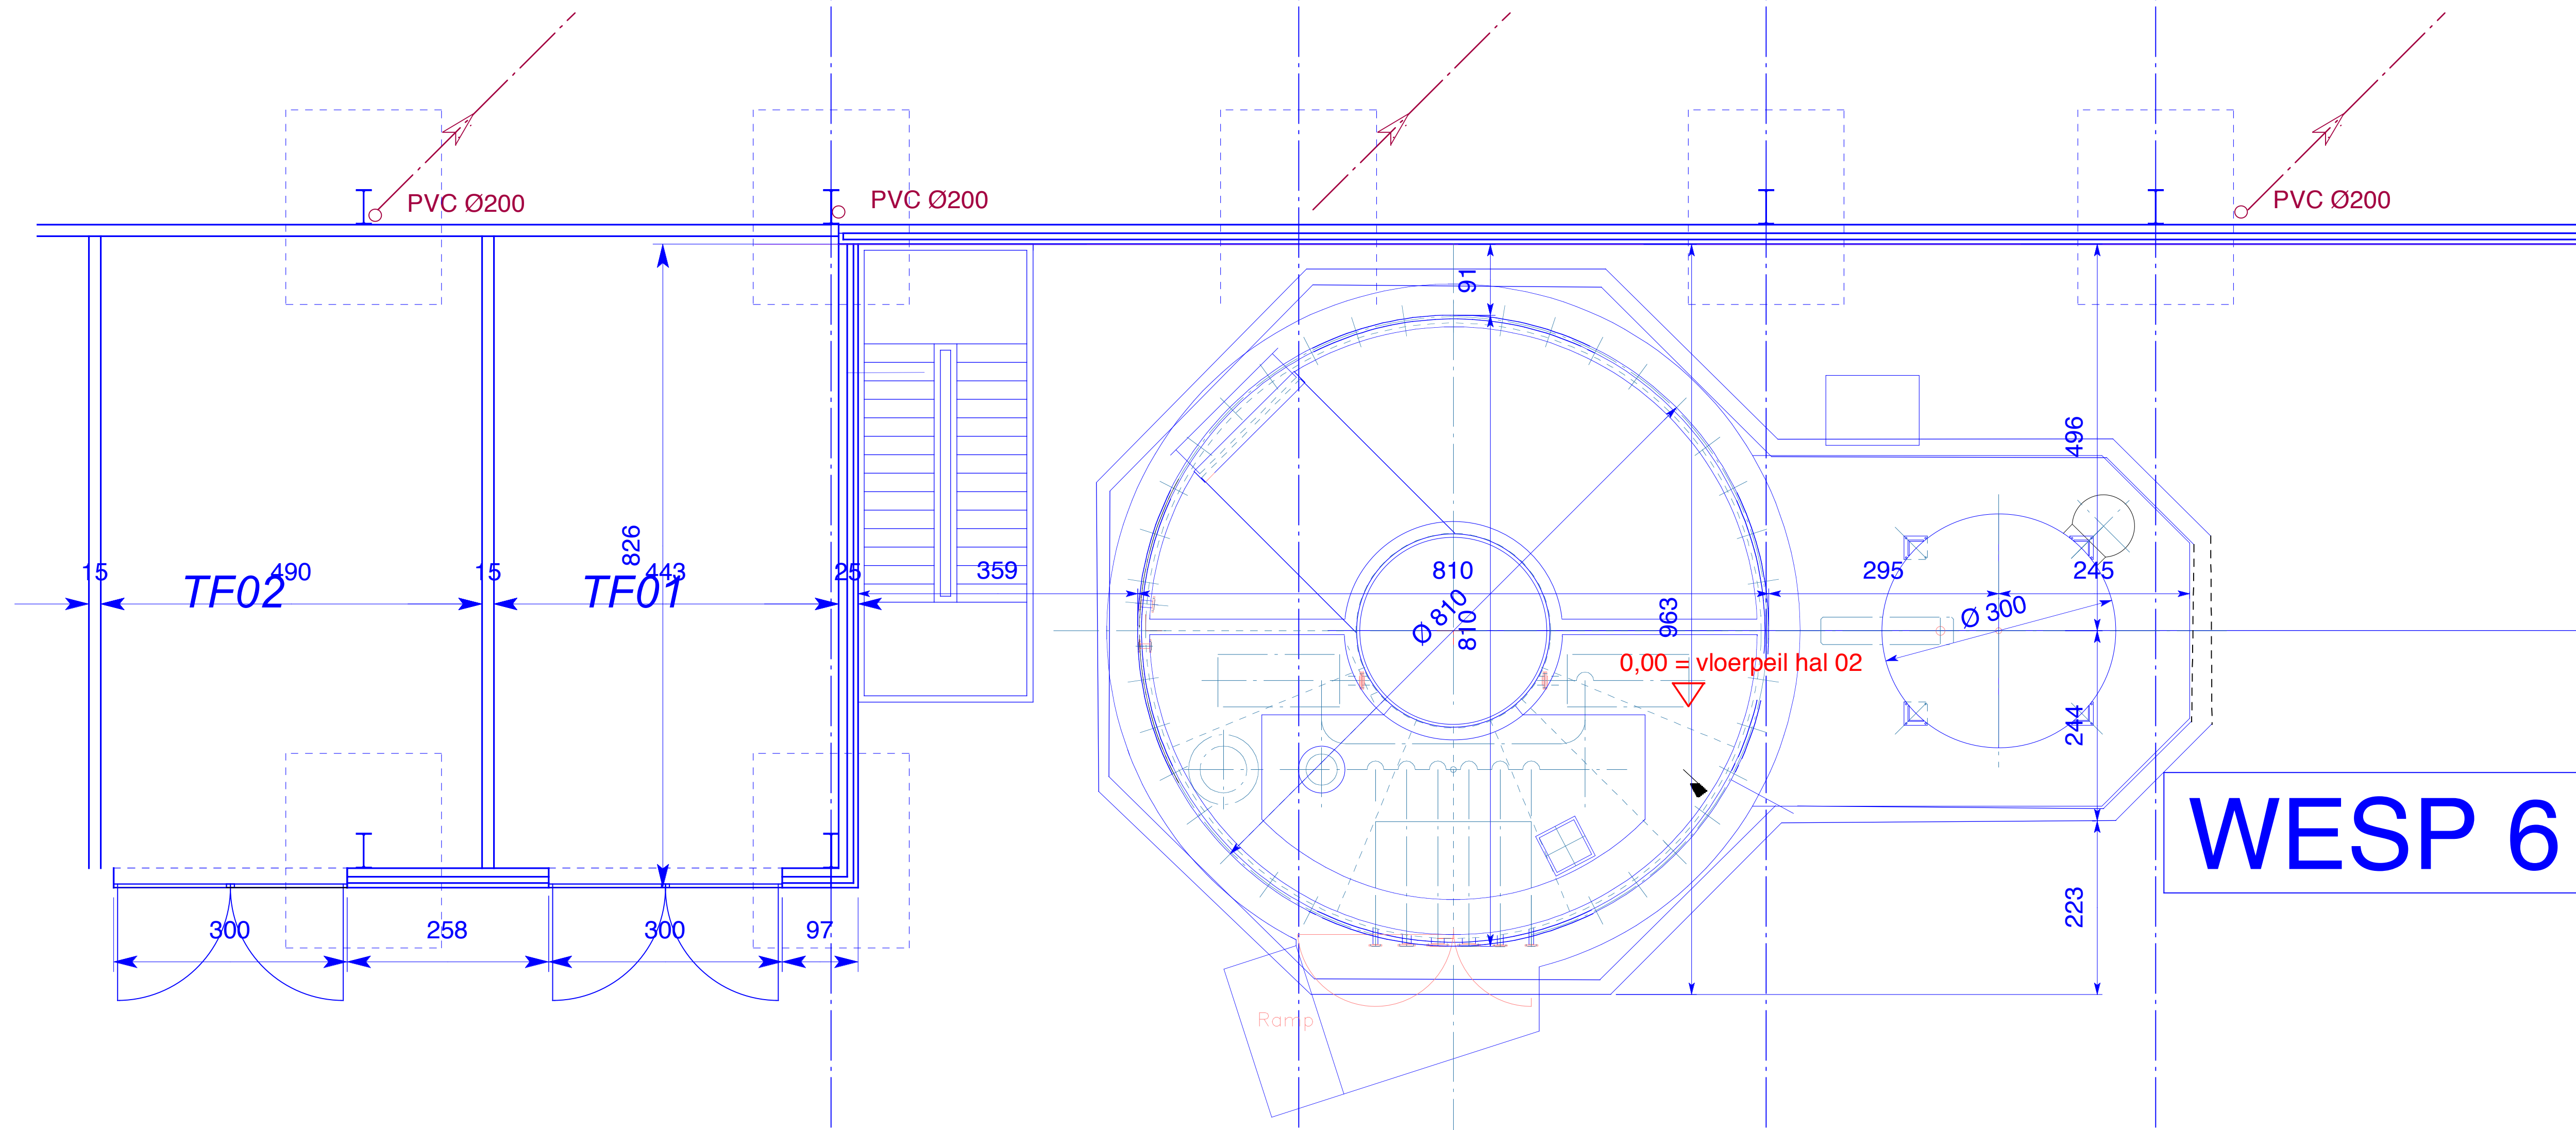

GRONDPLAN WESP L6

schaal 1/50

SCHAAL 1/50

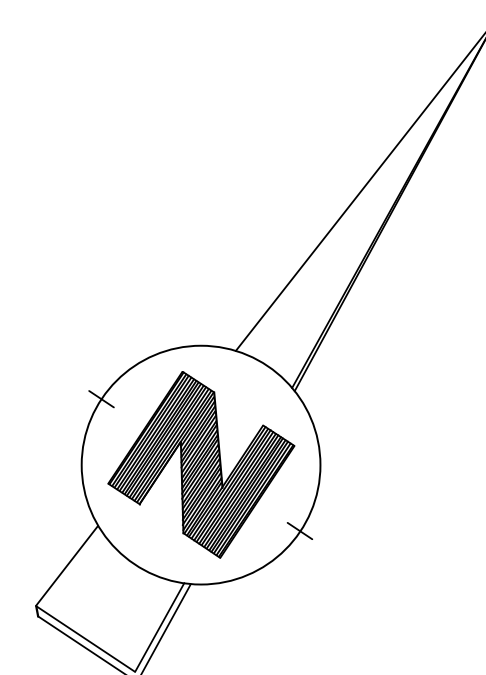

REFERENTIEPEIL MASTERPLAN

TAW +16,65
0,00 = vloerpeil hal 02

PROJECT ARCHITECT
Ir.-Arch. JOOST SABBE

BOUWHEER : UNILIN DIVISION PANELS
BOUWPLAATS : Ingelmunstersteenweg 229, 8780 OOSTROZEBEKE
KADASTER : 1st afdeling sectie D nrs.
ONTWERP : SITE SPANO - WESP L6
PLAN : GRONDPLAN WESP L6

DOSSIERNR. : 2549
NR.OMV :
SCHAAL : 1/50
DATUM : 03.06.2026