


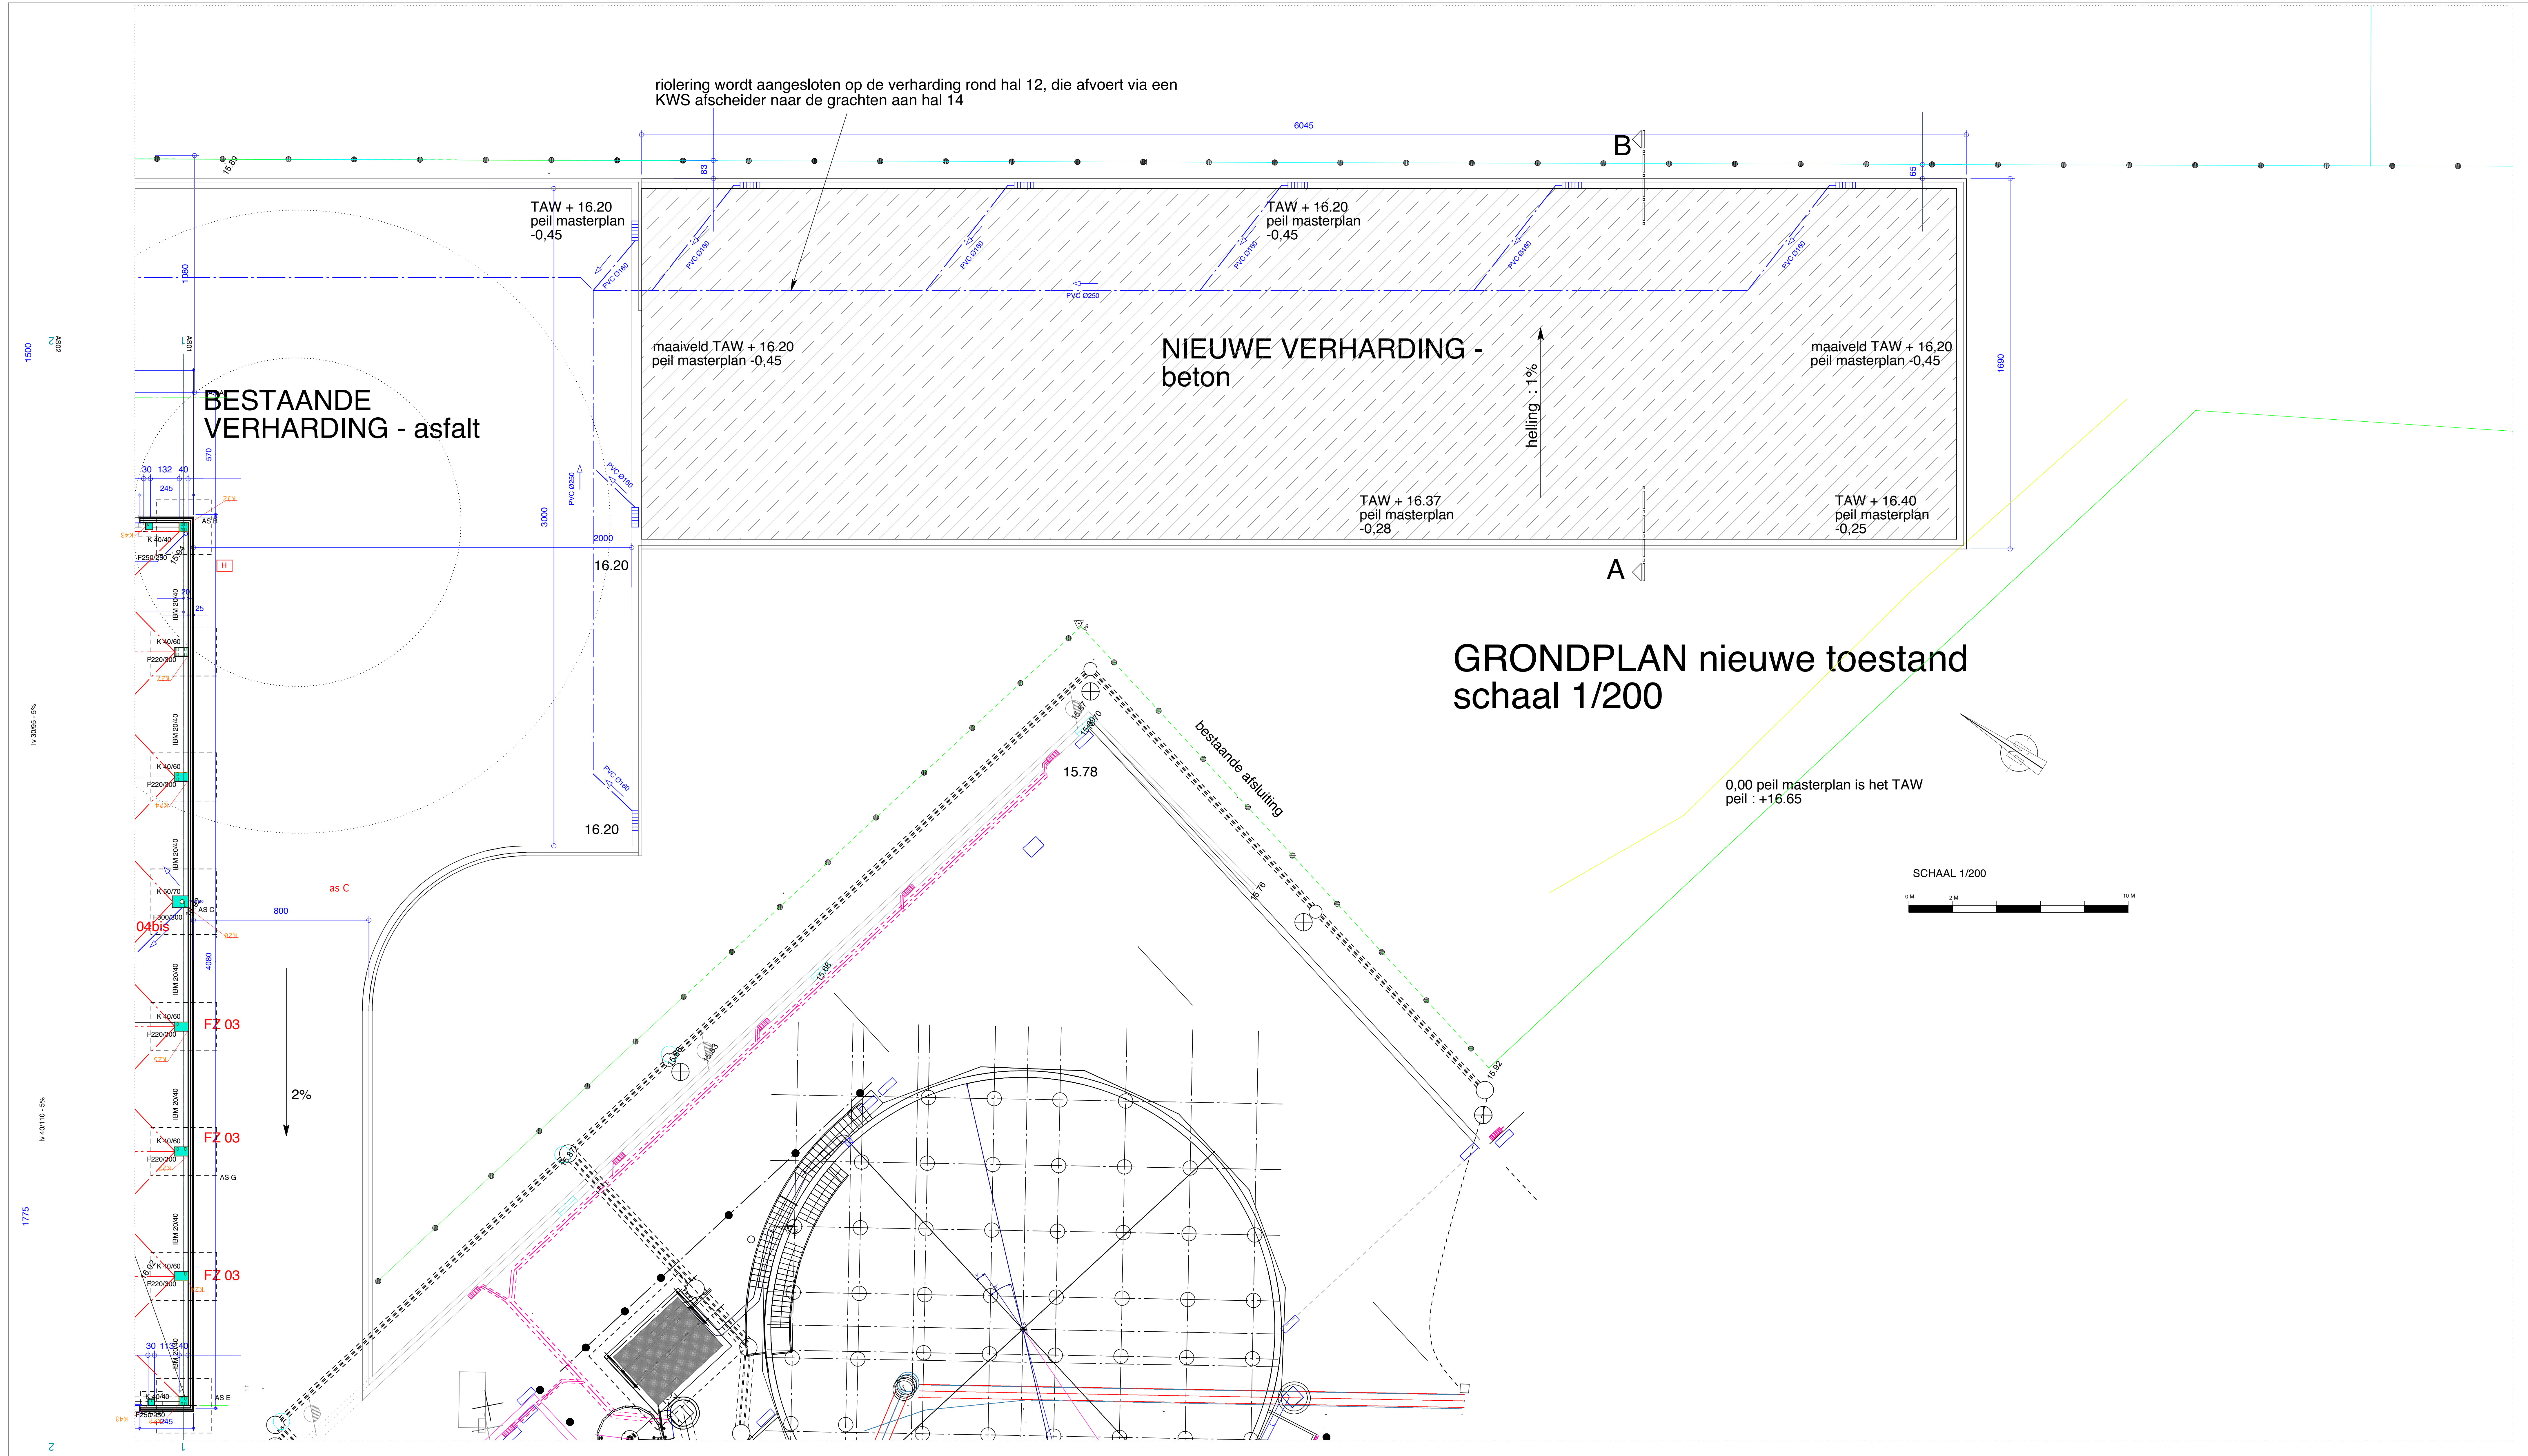

REFERENTIEPEIL MASTERPLAN

TAW +16,65
0,00 = vloerpeil hal 02
▽

PROJECT ARCHITECT Ir.-Arch. JOOST SABBE	BOUWHEER :	UNILIN DIVISION PANELS	DOSSIERNR. : 2549
	BOUWPLAATS :	Ingritmuidersterweg 229, 8780 OOSTROZEBEKE	NR. OMV. :
	KADASTER :	1-afdeling sectie D r.v.	
	ONTWERP :	SITE SPANO - VERHARDING CONTAINERS	SCHAAL : 1/100
	PLAN :	GRONDPLAN NIEUWE TOESTAND	DATUM : 26.05.2008