


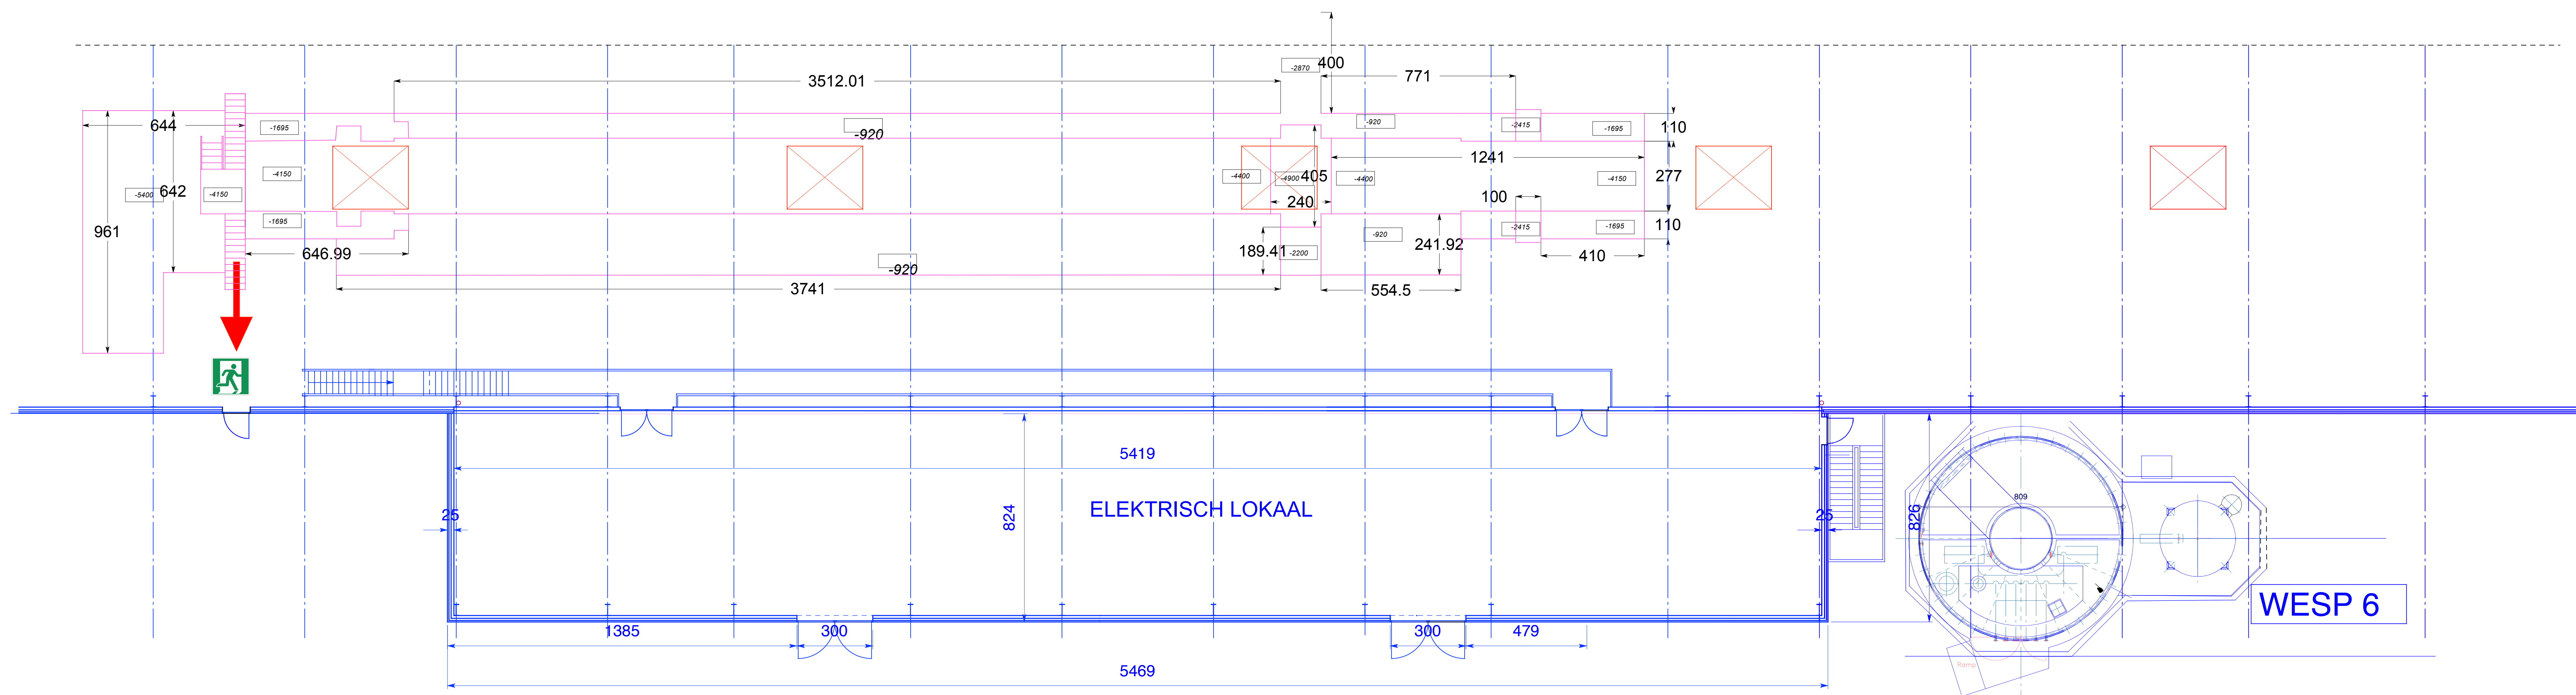


GRONDPLAN HAL 3 NIVO +
6,00
schaal 1/100

SCHAAL 1/100



REFERENTIEPEIL MASTERPLAN

TAW +16,65
0,00 = vloerpeil hal 02

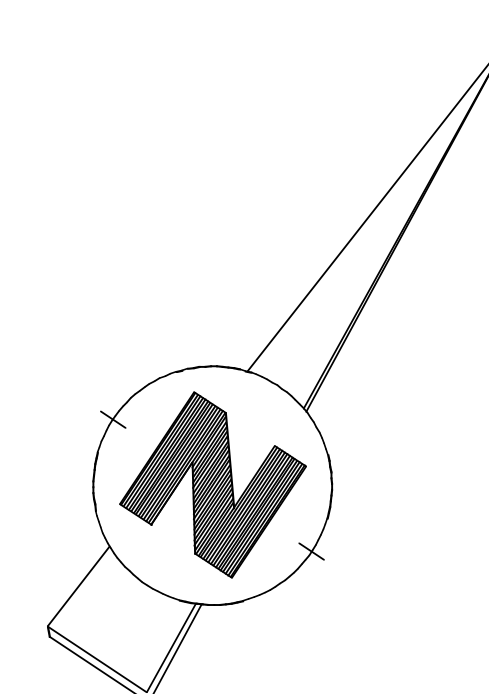

PROJECT ARCHITECT
Ir.-Arch. JOOST SABBE

BOUWHEER :	UNILIN DIVISION PANELS	DOSSIERNR. : 2549
BOUWPLAATS :	Ingelmunstersteenweg 229, 8780 OOSTROZEBEKE	NR.OMV. :
KADASTER:	1 ^o afdeling sectie D nrs.	
ONTWERP :	SITE SPANO - NIEUWE HAL 3	SCHAAL : 1/100
PLAN :	GRONDPLAN NIEUWE TOESTAND NIVO +6,00	DATUM : 27.05.2026