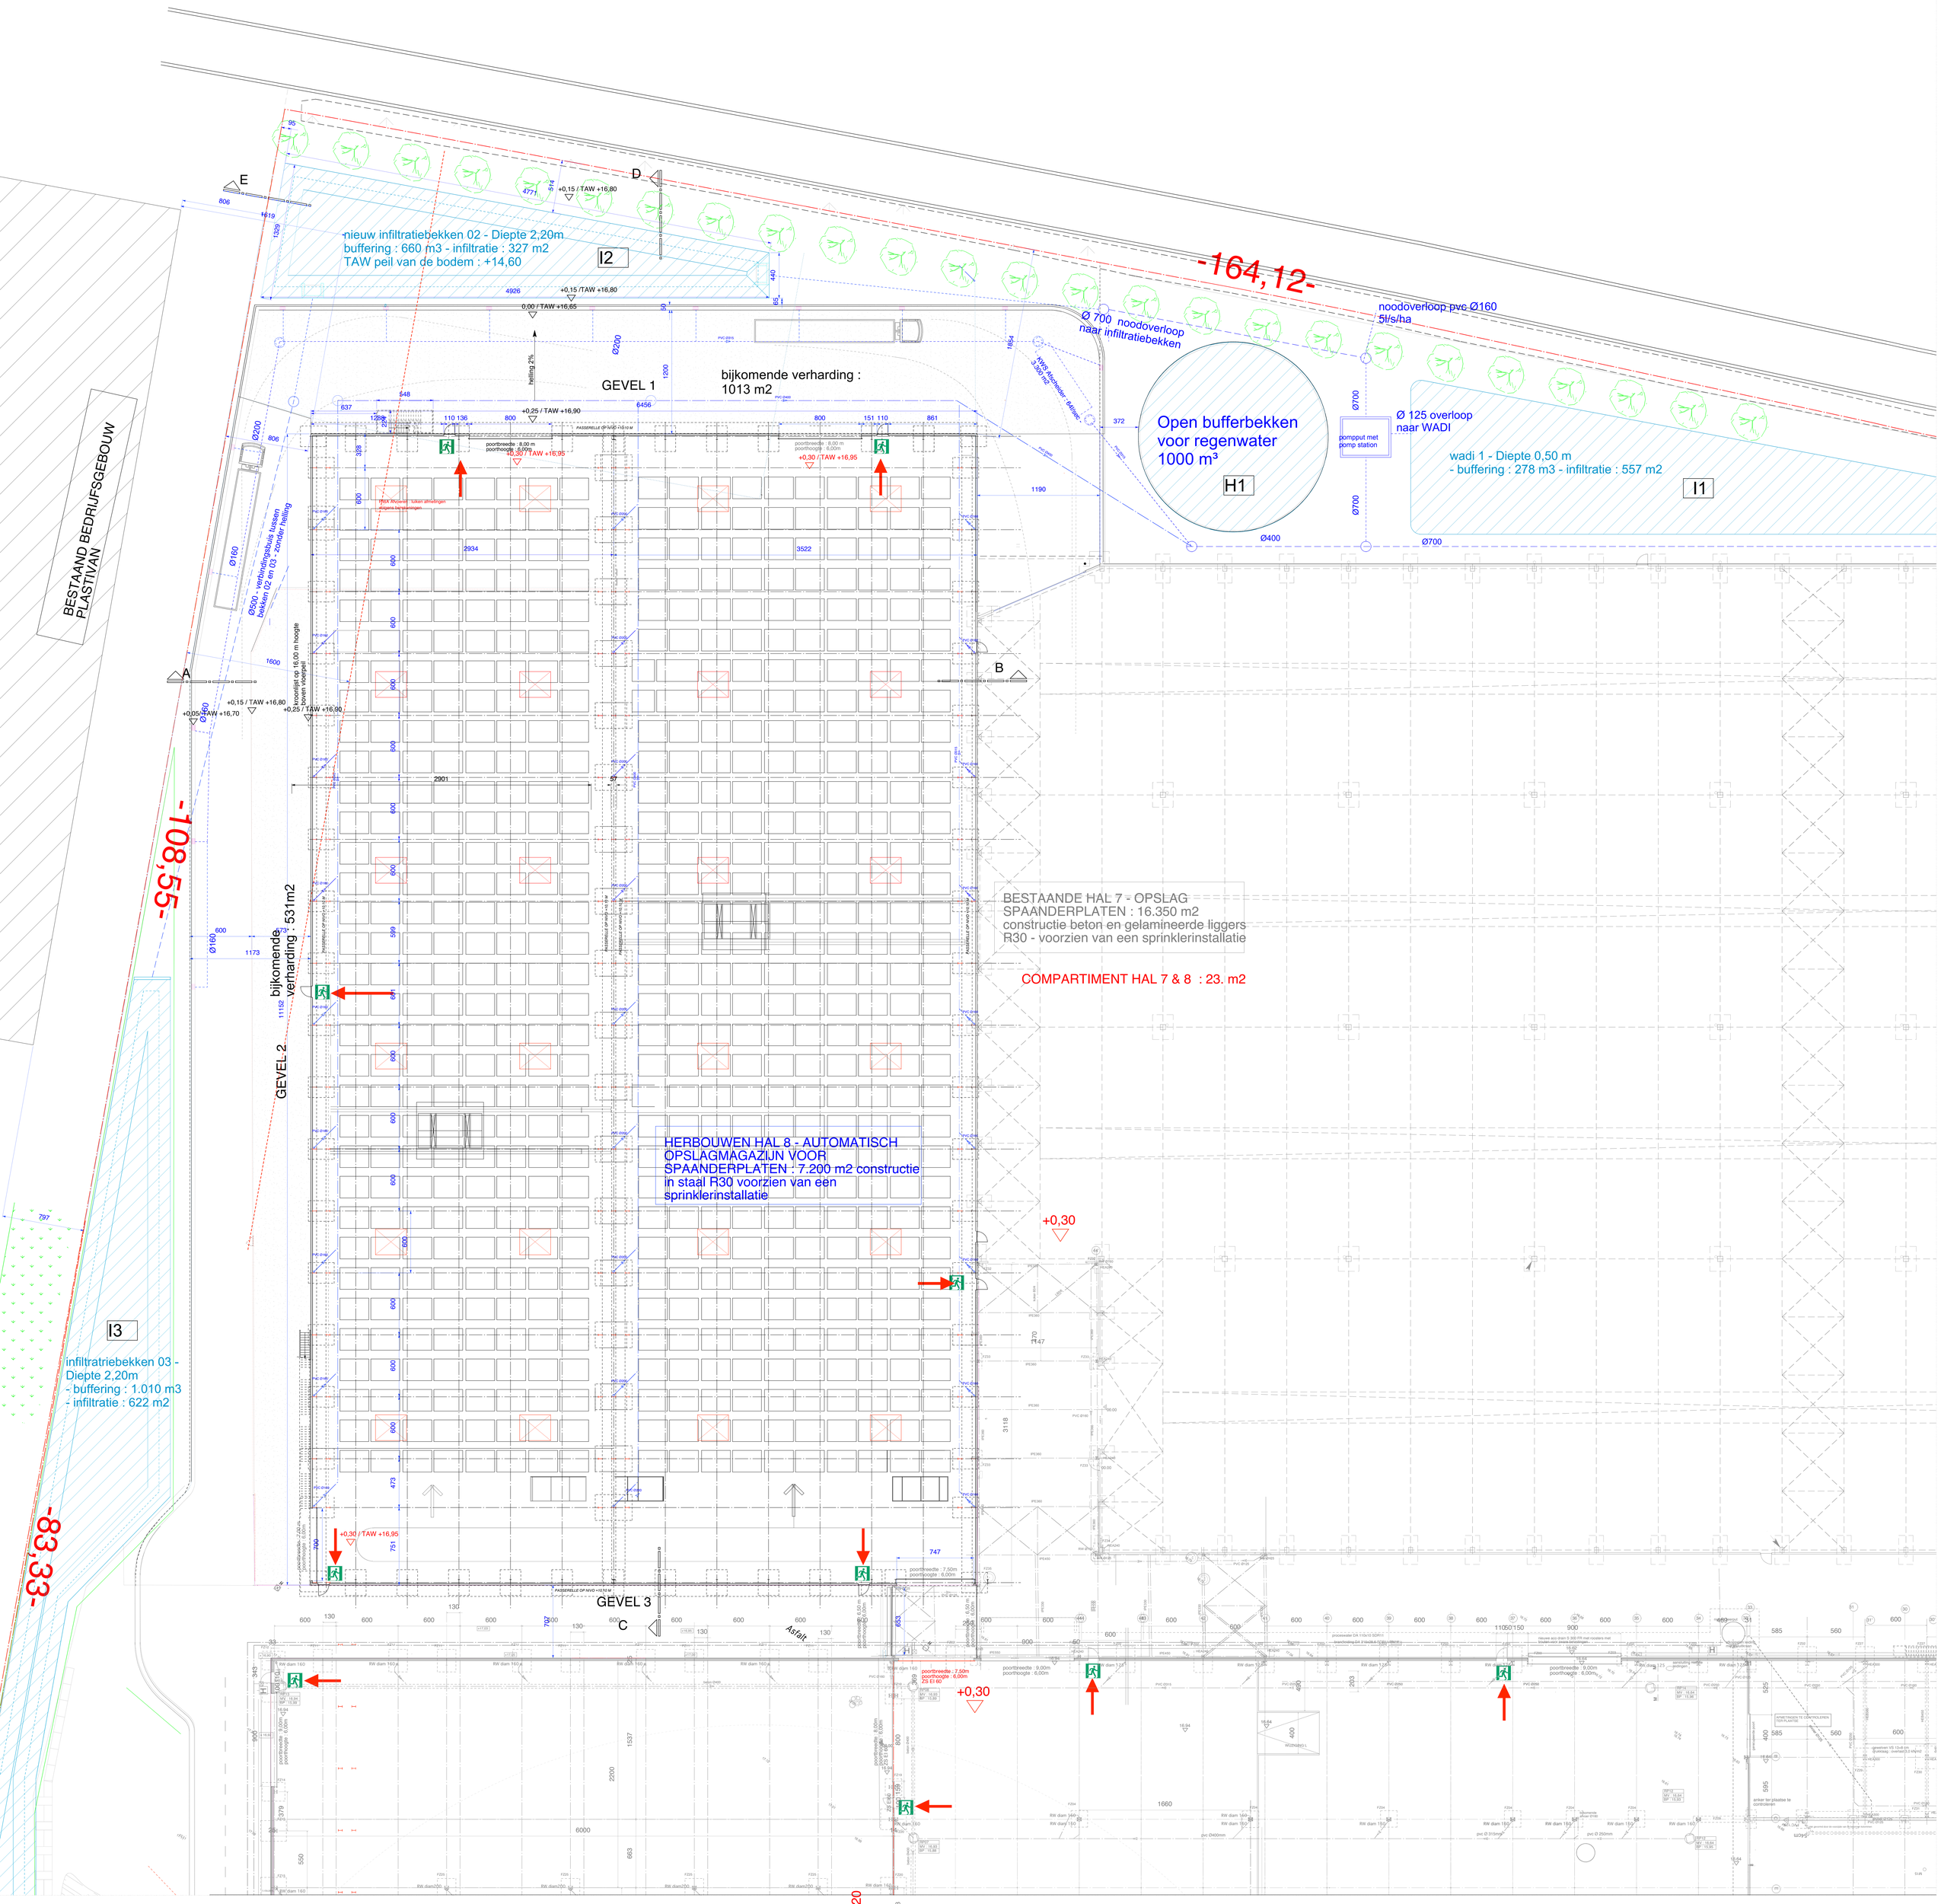

GRONDPLAN HAL 8
schaal 1/100

SCHAAL 1/100
0 M 4M

REFERENTIEPEIL MASTERPLAN
TAW +16,65
0,00 = vloerpeil hal 02

PROJECT ARCHITECT
Ir.-Arch. JOOST SABBE

BOUWHEER : UNILIN DIVISION PANELS
BOUWPLAATS : Ingelmunstersteenweg 229, 8780 OOSTROZEBEKE
KADASTER: 1ª afdeling sectie D nrs.
ONTWERP : SITE SPANO - NIEUWE HAL 8
PLAN : GRONDPLAN NIEUWE TOESTAND

DOSSIERNR. : 2549
NR.OMV :
SCHAAL : 1/100
DATUM : 21.04.2026