



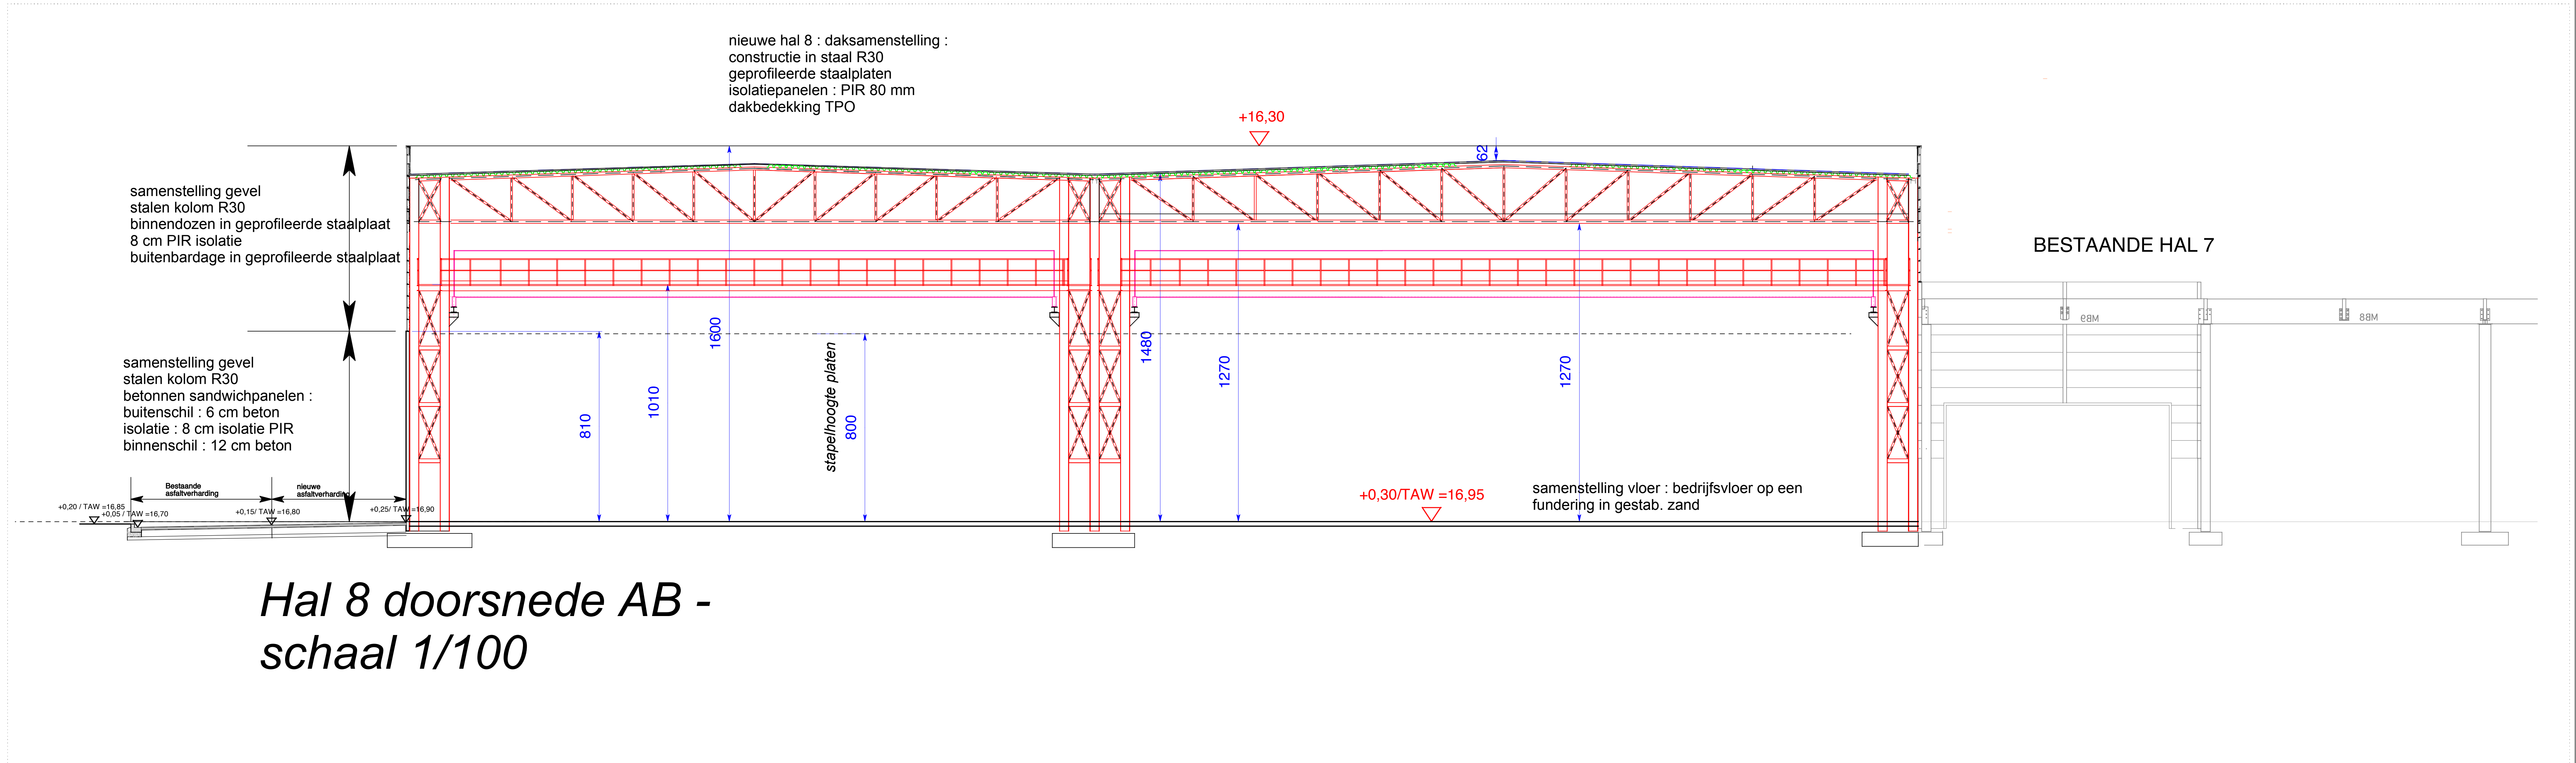

REFERENTIEPEIL MASTERPLAN

TAW +16,65
0,00 = vloerpeil hal 02

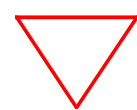

SCHAAL 1/100



PROJECT ARCHITECT
Ir.-Arch. JOOST SABBE

BOUWHEER : UNILIN DIVISION PANELS

BOUWPLAATS : Ingelmunstersteenweg 229, 8780 OOSTROZEBEKE
KADASTER : 1° afdeling sectie D nrs.

ONTWERP : SITE SPANO - NIEUWE HAL 8

PLAN : DOORSNEDE AB NIEUWE TOESTAND

DOSSIERNR. : 2549

NR.OMV :

SCHAAL : 1/100

DATUM : 15.05.2026