


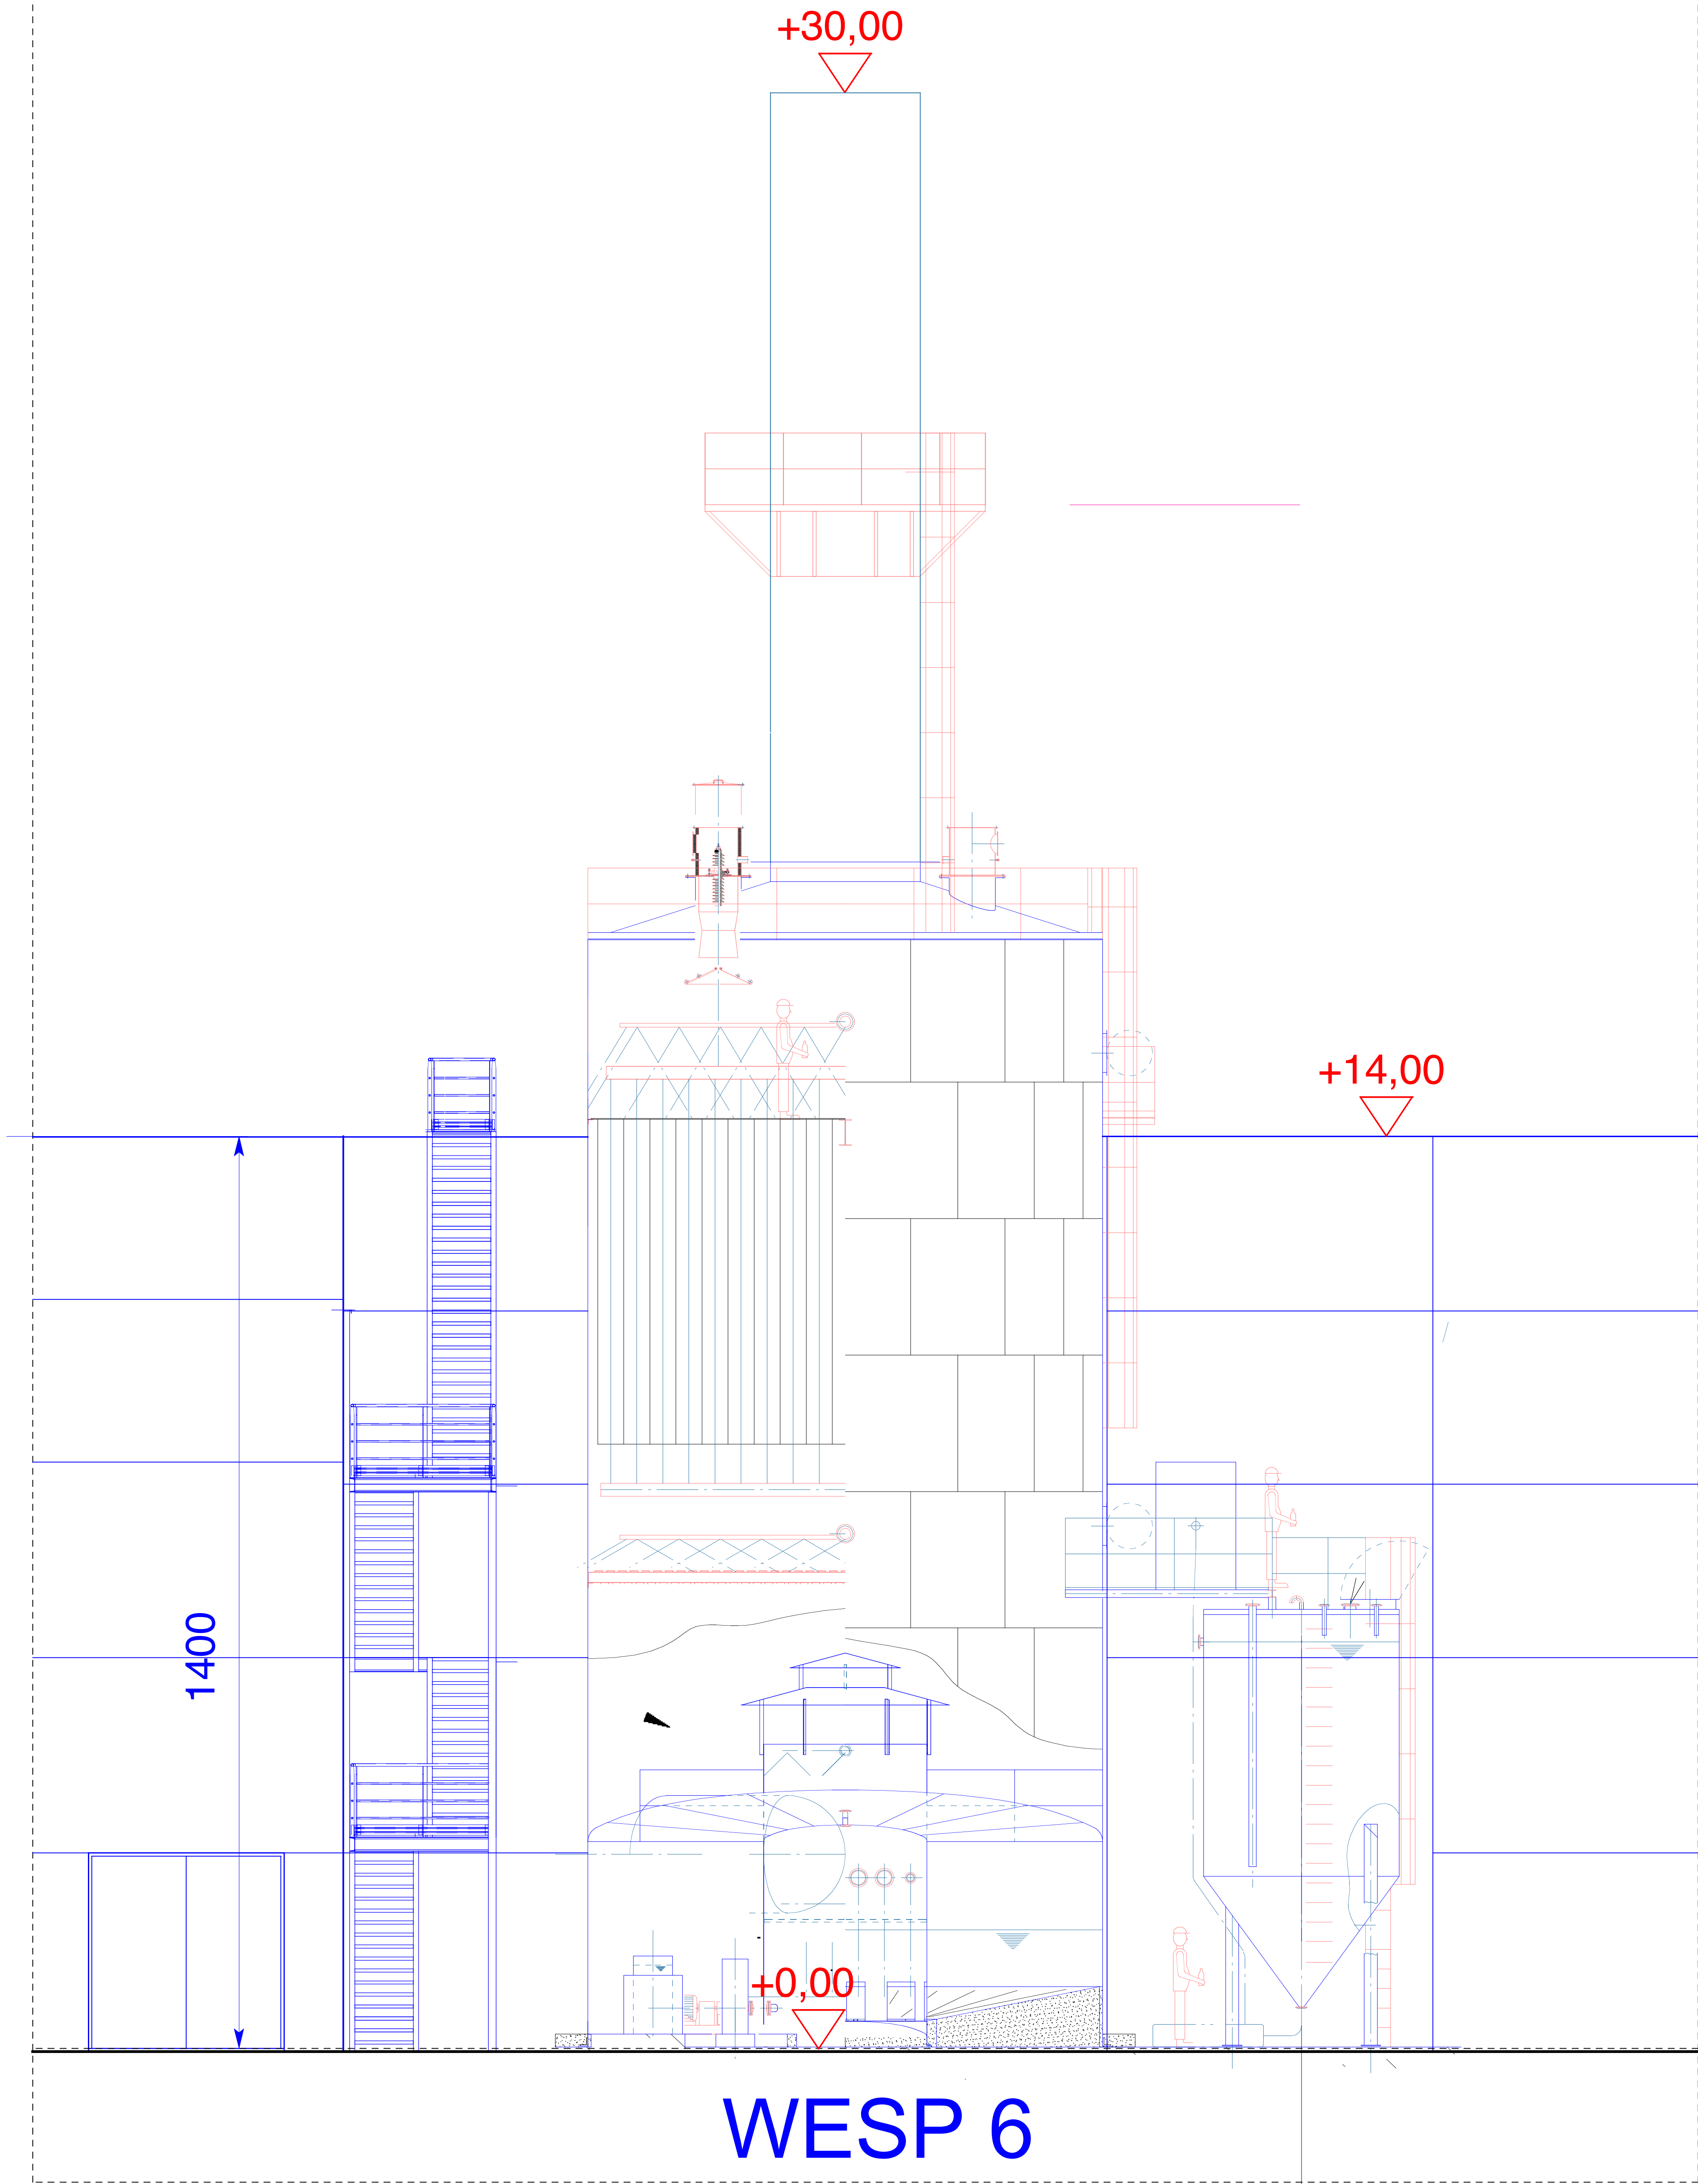

BUITENAANZICHT WESP L6
 schaal 1/50

REFERENTIEPEIL MASTERPLAN

TAW +16,65
 0,00 = vloerpeil hal 02



SCHAAL 1/50



PROJECT ARCHITECT
 Ir.-Arch. JOOST SABBE

BOUWHEER : UNILIN DIVISION PANELS
 BOUWPLAATS : Ingelmunstersteeweg 229, 8780 OOSTROZEBEKE
 KADASTER : 1^o afdeling sectie D nrs.
 ONTWERP : SITE SPANO - WESP L6
 PLAN : BUITENAANZICHT WESP L6

DOSSIERNR. : 2549
 NR.OMV :
 SCHAAL : 1/50
 DATUM : 03.06.2026