


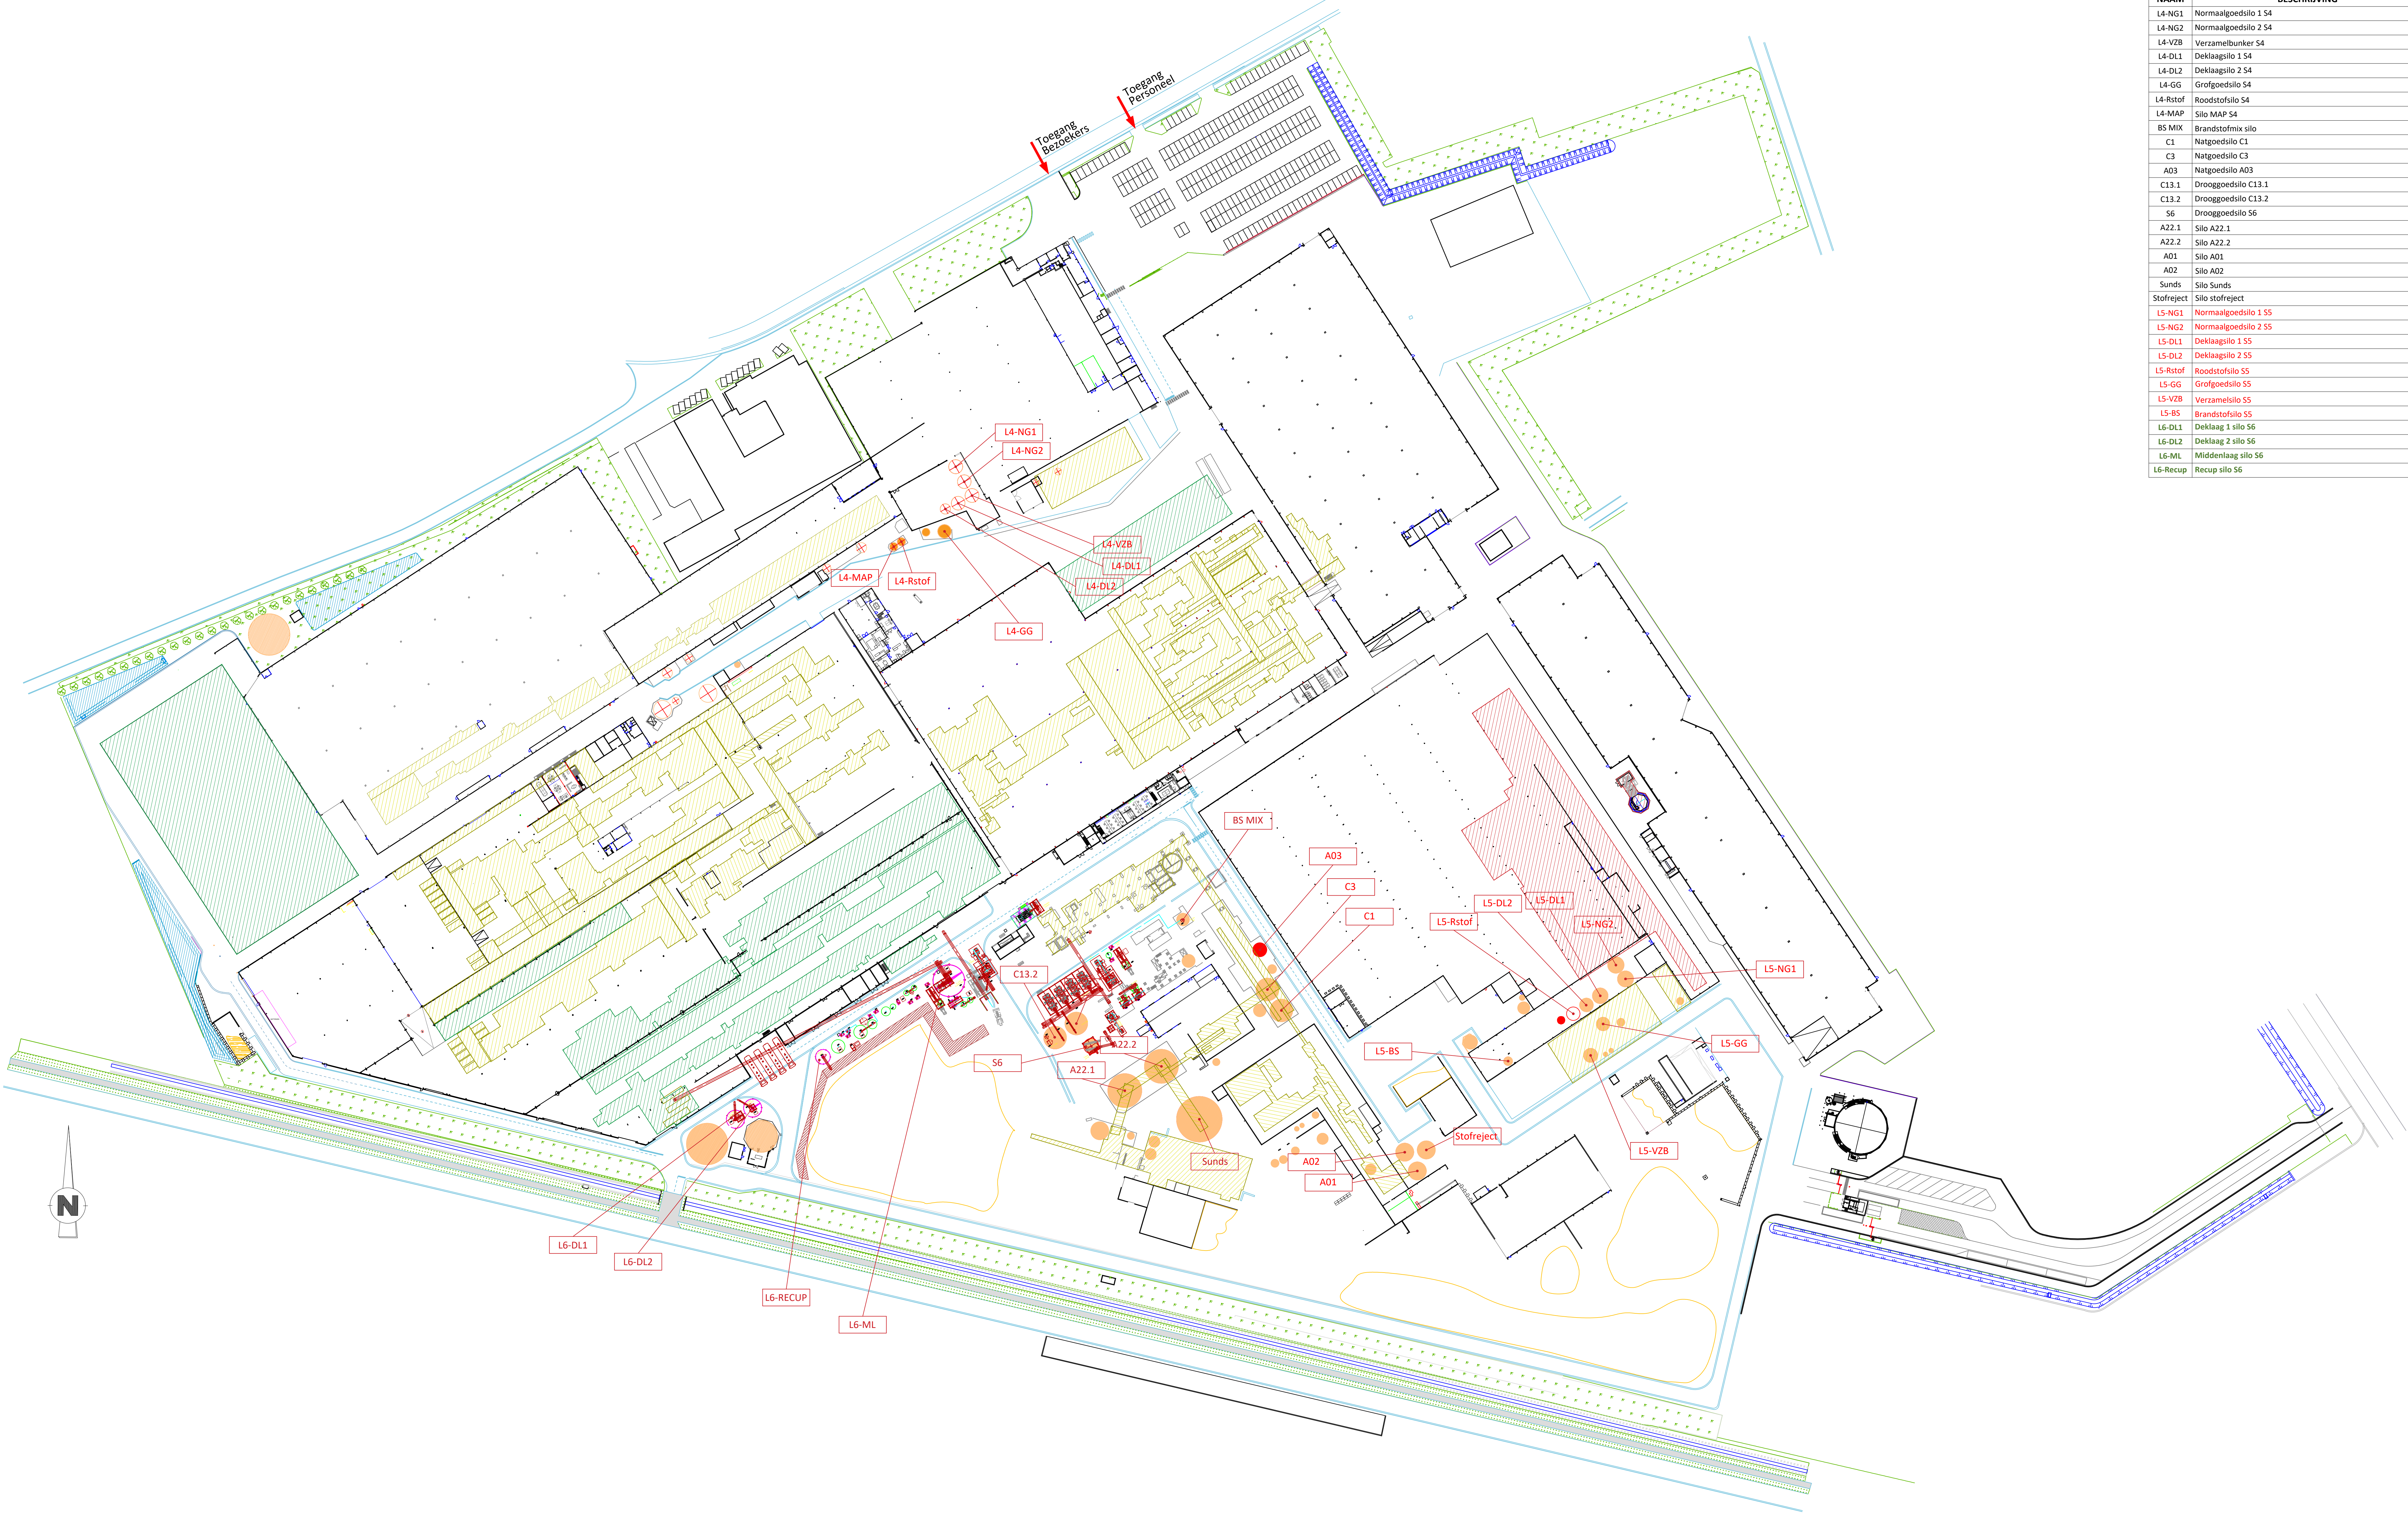

OVERZICHT SILO'S		
NAAM	BESCHRIJVING	OPMERKING
L4-NG1	Normalgoedsilo 1 S4	
L4-NG2	Normalgoedsilo 2 S4	
L4-VZB	Verzamelbunker S4	
L4-DL1	Deklaagsilo 1 S4	
L4-DL2	Deklaagsilo 2 S4	
L4-GG	Grofgoedsilo S4	
L4-Rstof	Roodstofsilo S4	
L4-MAP	Silo MAP S4	
BS MIX	Brandstofmix silo	
C1	Natgoedsilo C1	
C3	Natgoedsilo C3	
A03	Natgoedsilo A03	
C13.1	Drooggoedsilo C13.1	
C13.2	Drooggoedsilo C13.2	
S6	Drooggoedsilo S6	
A22.1	Silo A22.1	
A22.2	Silo A22.2	
A01	Silo A01	
A02	Silo A02	
Sunds	Silo Sunds	
Stofreect	Silo stofreect	
L5-NG1	Normalgoedsilo 1 S5	Verwijderen eind Tussenfase 1
L5-NG2	Normalgoedsilo 2 S5	Verwijderen eind Tussenfase 1
L5-DL1	Deklaagsilo 1 S5	Verwijderen eind Tussenfase 1
L5-DL2	Deklaagsilo 2 S5	Verwijderen eind Tussenfase 1
L5-Rstof	Roodstofsilo S5	Verwijderen eind Tussenfase 1
L5-GG	Grofgoedsilo S5	Verwijderen eind Tussenfase 1
L5-VZB	Verzamelbunker S5	Verwijderen eind Tussenfase 1
L5-B5	Brandstofsilo S5	Verwijderen eind Tussenfase 1
L6-DL1	Deklaag 1 silo S6	
L6-DL2	Deklaag 2 silo S6	
L6-ML	Middenlaag silo S6	
L6-Recup	Recup silo S6	