


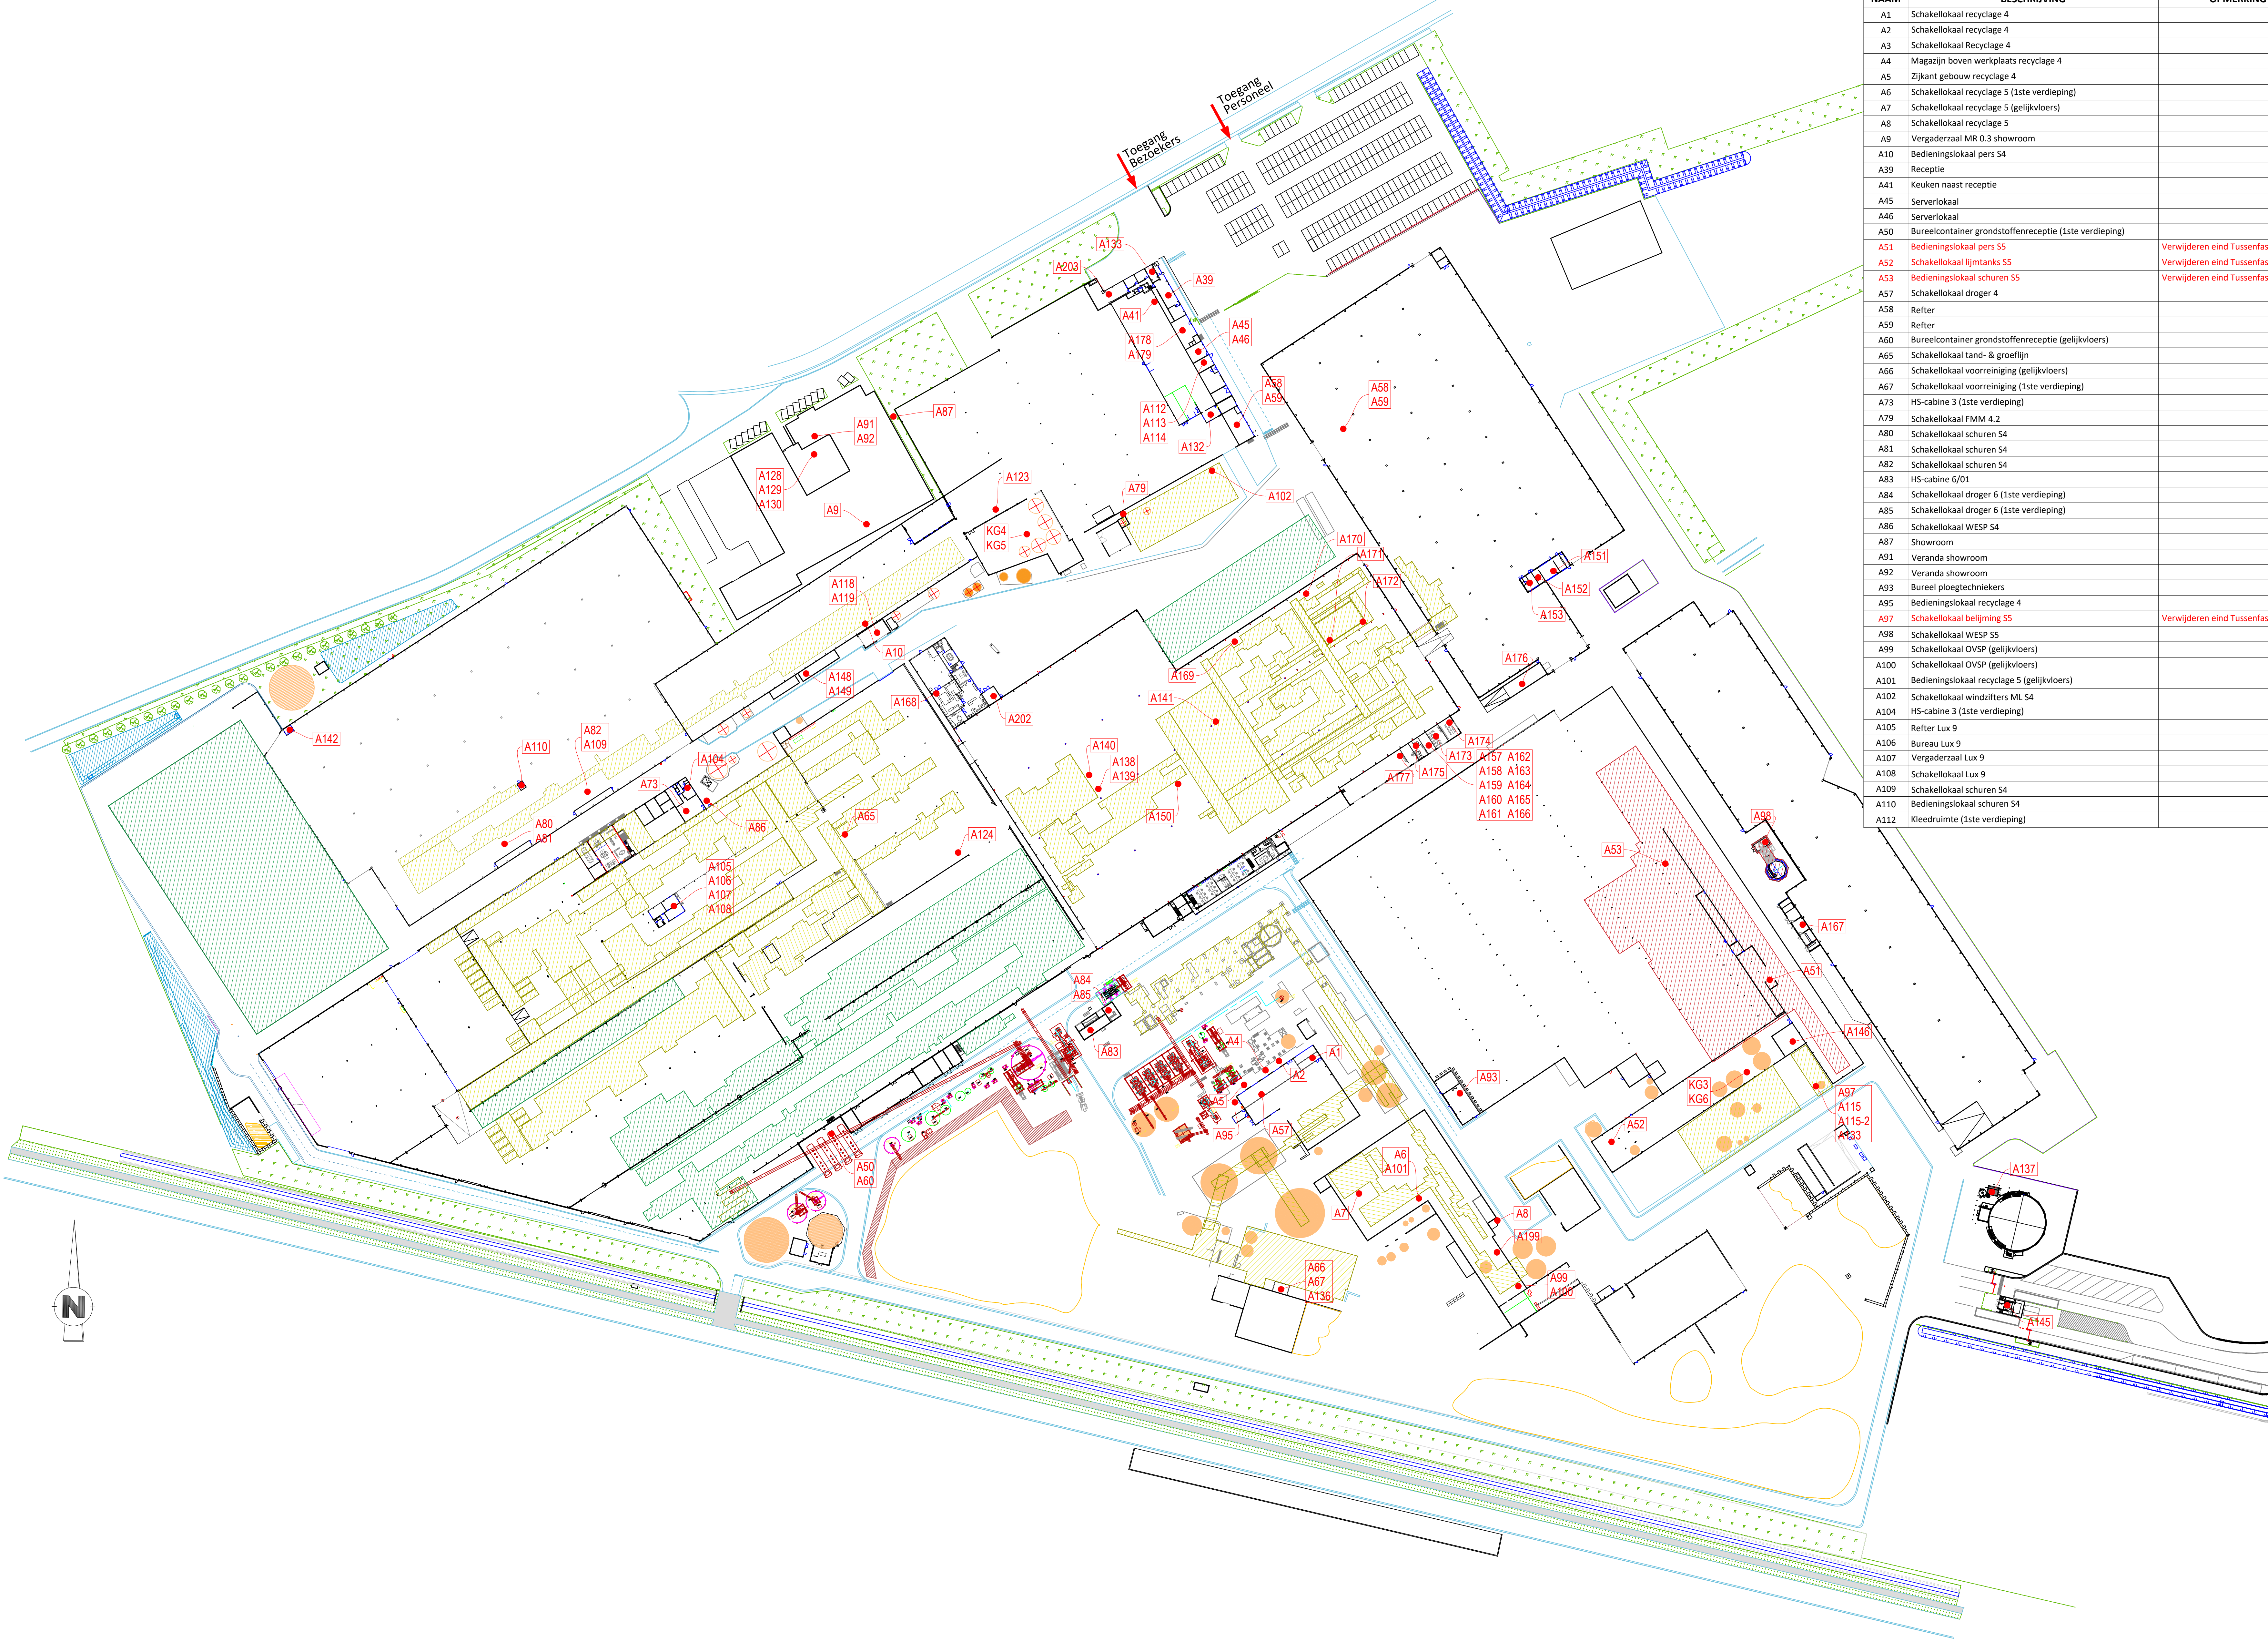

| OVERZICHT KOELMIDDELEN |                                                        |                               |
|------------------------|--------------------------------------------------------|-------------------------------|
| NAAM                   | BESCHRIJVING                                           | OPMERKING                     |
| A1                     | Schakellokaal recyclage 4                              |                               |
| A2                     | Schakellokaal recyclage 4                              |                               |
| A3                     | Schakellokaal Recyclage 4                              |                               |
| A4                     | Magazijn boven werkplaats recyclage 4                  |                               |
| A5                     | Zijkant gebouw recyclage 4                             |                               |
| A6                     | Schakellokaal recyclage 5 (1ste verdieping)            |                               |
| A7                     | Schakellokaal recyclage 5 (gelijkvloers)               |                               |
| A8                     | Schakellokaal recyclage 5                              |                               |
| A9                     | Vergaderzaal MR 0.3 showroom                           |                               |
| A10                    | Bedieningslokaal pers S4                               |                               |
| A39                    | Receptie                                               |                               |
| A41                    | Keuken naast receptie                                  |                               |
| A45                    | Serverlokaal                                           |                               |
| A46                    | Serverlokaal                                           |                               |
| A50                    | Bureelcontainer grondstoffenreceptie (1ste verdieping) |                               |
| A51                    | Bedieningslokaal pers S5                               | Verwijderen eind Tussenfase 1 |
| A52                    | Schakellokaal lijmtanks S5                             | Verwijderen eind Tussenfase 1 |
| A53                    | Bedieningslokaal schuren S5                            | Verwijderen eind Tussenfase 1 |
| A57                    | Schakellokaal droger 4                                 |                               |
| A58                    | Refter                                                 |                               |
| A59                    | Refter                                                 |                               |
| A60                    | Bureelcontainer grondstoffenreceptie (gelijkvloers)    |                               |
| A65                    | Schakellokaal tand- & groeflijn                        |                               |
| A66                    | Schakellokaal voorreiniging (gelijkvloers)             |                               |
| A67                    | Schakellokaal voorreiniging (1ste verdieping)          |                               |
| A73                    | HS-cabine 3 (1ste verdieping)                          |                               |
| A79                    | Schakellokaal FMM 4.2                                  |                               |
| A80                    | Schakellokaal schuren S4                               |                               |
| A81                    | Schakellokaal schuren S4                               |                               |
| A82                    | Schakellokaal schuren S4                               |                               |
| A83                    | HS-cabine 6/01                                         |                               |
| A84                    | Schakellokaal droger 6 (1ste verdieping)               |                               |
| A85                    | Schakellokaal droger 6 (1ste verdieping)               |                               |
| A86                    | Schakellokaal WESP S4                                  |                               |
| A87                    | Showroom                                               |                               |
| A91                    | Veranda showroom                                       |                               |
| A92                    | Veranda showroom                                       |                               |
| A93                    | Bureel ploegtechniekers                                |                               |
| A95                    | Bedieningslokaal recyclage 4                           |                               |
| A97                    | Schakellokaal belijming S5                             | Verwijderen eind Tussenfase 1 |
| A98                    | Schakellokaal WESP S5                                  |                               |
| A99                    | Schakellokaal OVSP (gelijkvloers)                      |                               |
| A100                   | Schakellokaal OVSP (gelijkvloers)                      |                               |
| A101                   | Bedieningslokaal recyclage 5 (gelijkvloers)            |                               |
| A102                   | Schakellokaal windziffters Mt. S4                      |                               |
| A104                   | HS-cabine 3 (1ste verdieping)                          |                               |
| A105                   | Refter Lux 9                                           |                               |
| A106                   | Bureau Lux 9                                           |                               |
| A107                   | Vergaderzaal Lux 9                                     |                               |
| A108                   | Schakellokaal Lux 9                                    |                               |
| A109                   | Schakellokaal schuren S4                               |                               |
| A110                   | Bedieningslokaal schuren S4                            |                               |
| A112                   | Kleedruimte (1ste verdieping)                          |                               |

|        |                                                    |                               |
|--------|----------------------------------------------------|-------------------------------|
| A112   | Kleedruimte (1ste verdieping)                      |                               |
| A113   | Kleedruimte (1ste verdieping)                      |                               |
| A114   | Kleedruimte (1ste verdieping)                      |                               |
| A115   | Schakellokaal belijming S5                         | Verwijderen eind Tussenfase 1 |
| A115-2 | Schakellokaal belijming S5                         | Verwijderen eind Tussenfase 1 |
| A118   | Schakellokaal strooiing S4                         |                               |
| A119   | Schakellokaal strooiing S4                         |                               |
| A123   | Bedieningslokaal belijming S4                      |                               |
| A124   | Containerbureel laders hal 3                       |                               |
| A127   | Lokalen R&D                                        |                               |
| A128   | Lokalen R&D                                        |                               |
| A129   | Lokalen R&D                                        |                               |
| A130   | Lokalen R&D                                        |                               |
| A132   | Bureel magazijn wisselstukken (gelijkvloers)       |                               |
| A133   | Hoofdgebouw                                        |                               |
| A136   | Schakellokaal voorreiniging (1ste verdieping)      |                               |
| A137   | Schakellokaal waterzuivering                       |                               |
| A138   | Schakellokaal SHS                                  |                               |
| A139   | Schakellokaal SHS                                  |                               |
| A140   | Bedieningslokaal SHS                               |                               |
| A141   | Lokaal Ht. finishing                               |                               |
| A142   | Bedieningslokaal hal 7                             |                               |
| A145   | Portiersgebouw                                     |                               |
| A146   | Refter 4                                           |                               |
| A148   | Schakellokaal strooiing S4                         |                               |
| A149   | Schakellokaal strooiing S4                         |                               |
| A150   | Bureel logistiek medewerker finishing              |                               |
| A151   | Burelen hal 14                                     |                               |
| A152   | Vergaderzaal hal 14                                |                               |
| A153   | Refter hal 14                                      |                               |
| A157   | AO bureau achter boven CHIP                        |                               |
| A158   | AO bureau beneden achter CHIP                      |                               |
| A159   | Vergaderzaal CHIP (gelijkvloers)                   |                               |
| A160   | Bureau proces en kwaliteit CHIP                    |                               |
| A161   | Bureau facility                                    |                               |
| A162   | Grote bureau CHIP beneden                          |                               |
| A163   | Bureau HSE                                         |                               |
| A164   | Refter beneden CHIP                                |                               |
| A165   | Bureau rechts naast trap CHIP                      |                               |
| A166   | Vergaderzaal MR 1.1                                |                               |
| A167   | Schakellokaal thermische oliepompen                |                               |
| A168   | Schakellokaal bij paneelzaag naast mechanisch labo |                               |
| A169   | Schakellokaal KIV4 + KIV6                          |                               |
| A170   | Schakellokaal KIV4 + KIV6                          |                               |
| A171   | Verpakking hal 2                                   |                               |
| A172   | Schakellokaal verpakking hal 2                     |                               |
| A173   | Hal 2                                              |                               |
| A174   | Vergaderzaal hal 2                                 |                               |
| A175   | Vergaderzaal MR 1.2 hal 2                          |                               |
| A176   | Vergaderzaal MR 1.1 hal 2                          |                               |
| A177   | Burelen hal 2                                      |                               |
| A178   | Burelen hal 1                                      |                               |
| A179   | Burelen hal 1                                      |                               |
| A199   | OVSP                                               |                               |
| A202   | Labo                                               |                               |
| A203   | Receptie                                           |                               |
| A204   | Schakellokaal zeef- en ziftinstallaties S6         |                               |
| A205   | Schakellokaal zeef- en ziftinstallaties S6         |                               |
| A206   | Schakellokaal belijming S6                         |                               |
| A207   | Schakellokaal belijming S6                         |                               |
| A208   | Schakellokaal pers S6                              |                               |
| A209   | Schakellokaal pers S6                              |                               |
| A210   | Schakellokaal schuren S6                           |                               |
| A211   | Schakellokaal schuren S6                           |                               |
| A212   | Bedieningslokaal pers S6                           |                               |
| A213   | Bedieningslokaal schuren S6                        |                               |
| A214   | Bedieningslokaal schuren S6                        |                               |
| A215   | Schakellokaal Lux 10                               |                               |
| A216   | Schakellokaal Lux 10                               |                               |
| A217   | Schakellokaal Lux 10                               |                               |
| A218   | Bedieningslokaal Lux 10                            |                               |
| A219   | Bedieningslokaal Lux 10                            |                               |
| KG3    | Koeling 1 belijming S5                             |                               |
| KG4    | Koeling 1 belijming S4                             |                               |
| KG5    | Koeling 2 belijming S4                             |                               |
| KG6    | Koeling 2 belijming S5                             |                               |
| KG7    | Koeling 1 belijming S6                             |                               |
| KG8    | Koeling 2 belijming S6                             |                               |
| KG9    | Koeling PAL-magazijn                               |                               |