


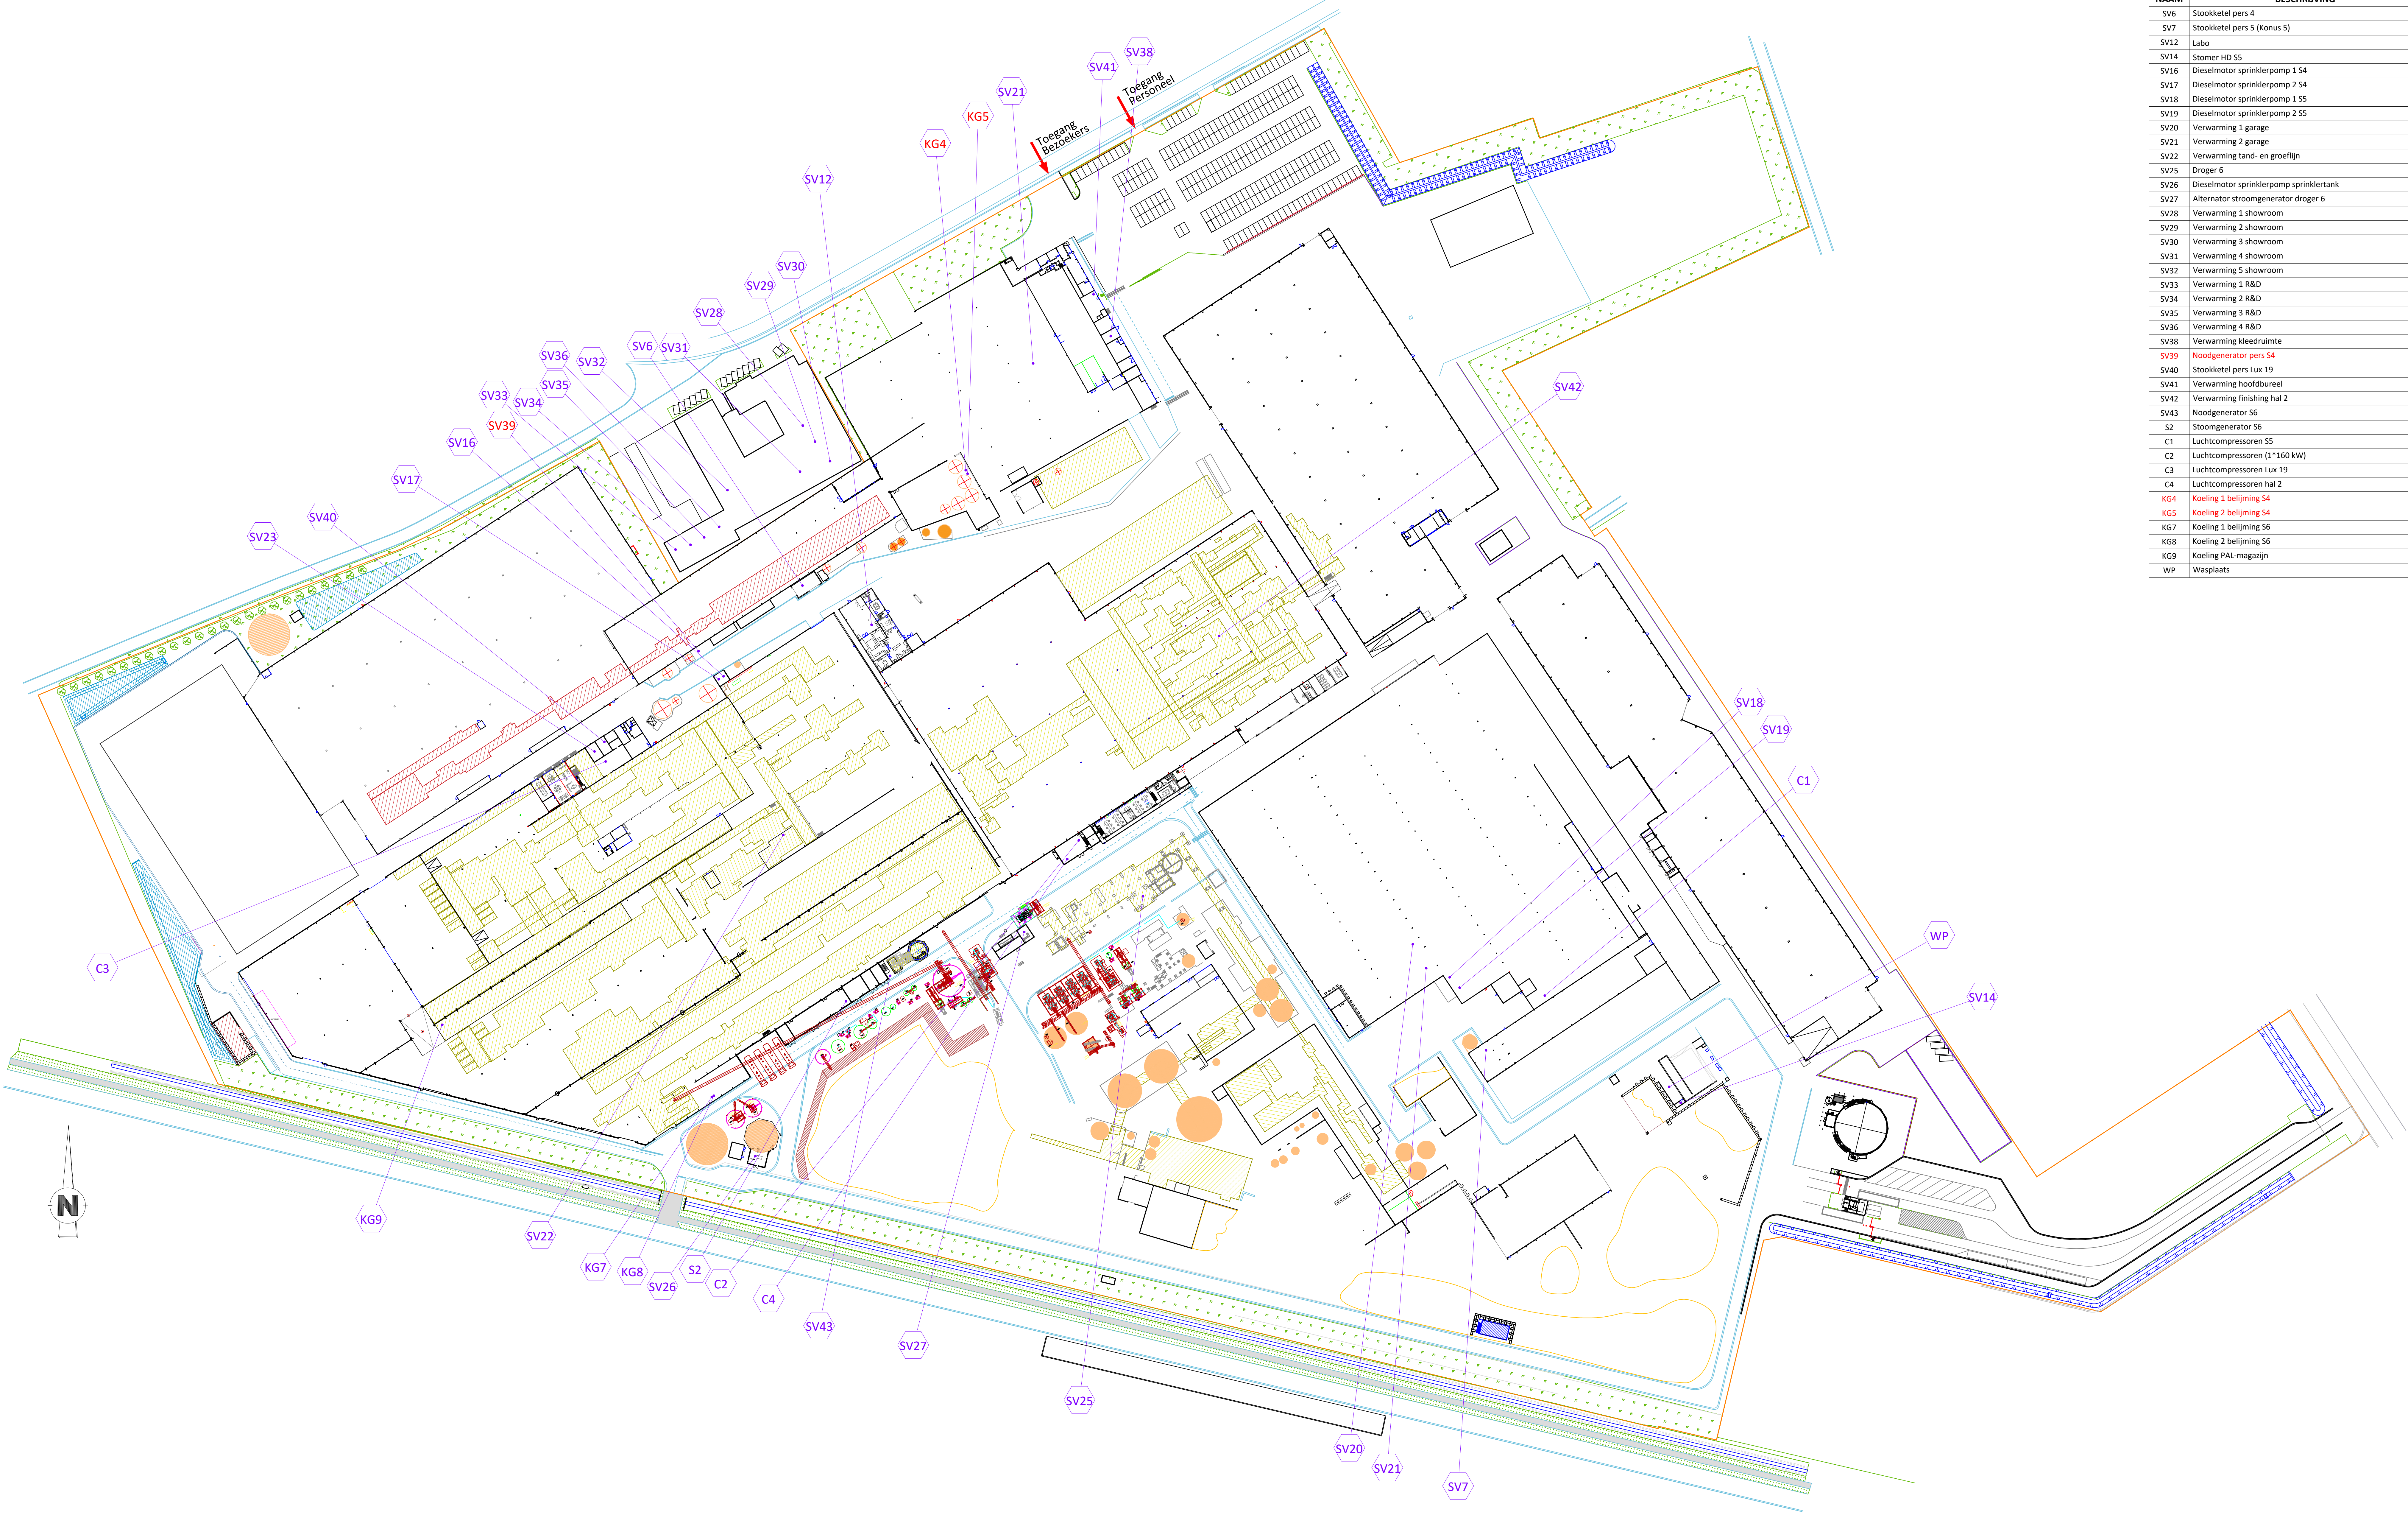

OVERZICHT TOESTELLEN		
NAAM	BESCHRIJVING	OPMERKING
SV6	Stookketel pers 4	
SV7	Stookketel pers 5 (Konus S)	
SV12	Labo	
SV14	Stomer HD S5	
SV16	Dieselmotor sprinklerpomp 1 S4	
SV17	Dieselmotor sprinklerpomp 2 S4	
SV18	Dieselmotor sprinklerpomp 1 S5	
SV19	Dieselmotor sprinklerpomp 2 S5	
SV20	Verwarming 1 garage	
SV21	Verwarming 2 garage	
SV22	Verwarming tand- en groeflijn	
SV25	Droger 6	
SV26	Dieselmotor sprinklerpomp sprinklertank	
SV27	Alternator stroomgenerator droger 6	
SV28	Verwarming 1 showroom	
SV29	Verwarming 2 showroom	
SV30	Verwarming 3 showroom	
SV31	Verwarming 4 showroom	
SV32	Verwarming 5 showroom	
SV33	Verwarming 1 R&D	
SV34	Verwarming 2 R&D	
SV35	Verwarming 3 R&D	
SV36	Verwarming 4 R&D	
SV38	Verwarming kleedruimte	
SV39	Noodgenerator pers S4	Verwijderen eind Tussenfase 2
SV40	Stookketel pers Lux 19	
SV41	Verwarming hoofdbureel	
SV42	Verwarming finishing hal 2	
SV43	Noodgenerator S6	
S2	Stoomgenerator S6	
C1	Luchtcompressoren S5	
C2	Luchtcompressoren (1*160 kW)	
C3	Luchtcompressoren Lux 19	
C4	Luchtcompressoren hal 2	
KG4	Koeling 1 belijming S4	Verwijderen eind Tussenfase 2
KG5	Koeling 2 belijming S4	Verwijderen eind Tussenfase 2
KG7	Koeling 1 belijming S6	
KG8	Koeling 2 belijming S6	
KG9	Koeling PAL-magazijn	
WP	Wasplaats	