


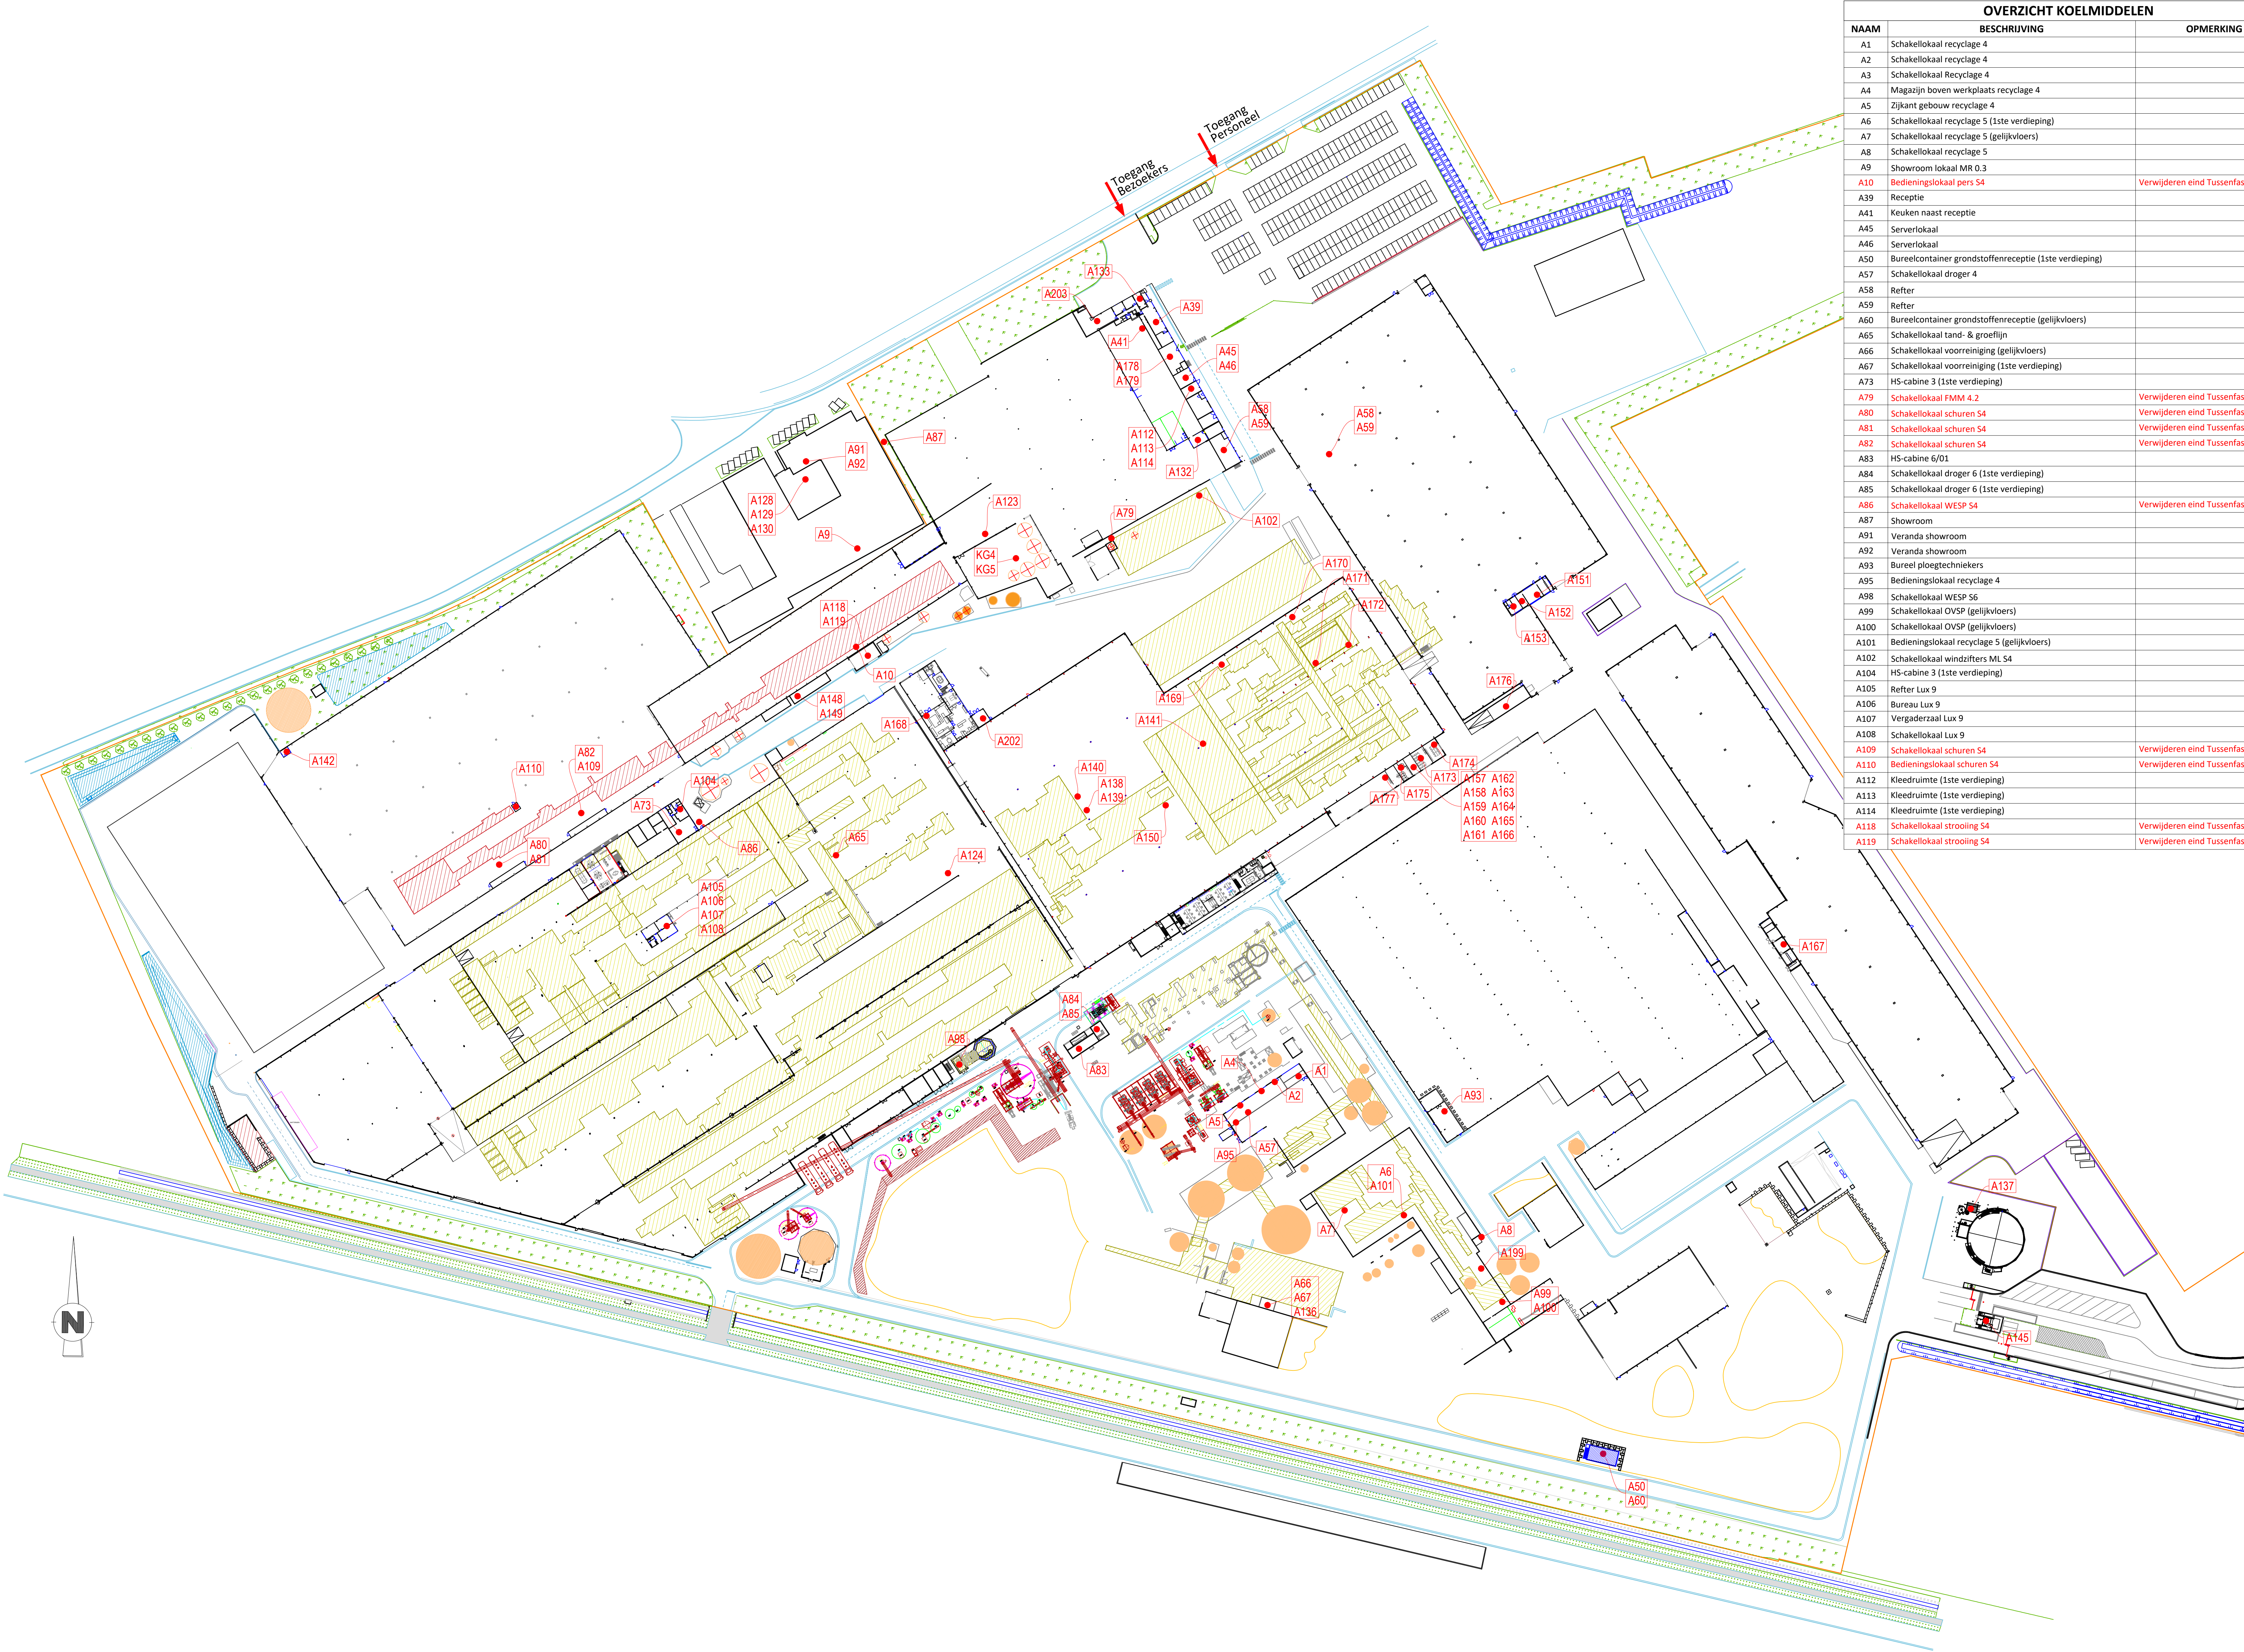

OVERZICHT KOELMIDDELEN		
NAAM	BESCHRIJVING	OPMERKING
A1	Schakellokaal recyclage 4	
A2	Schakellokaal recyclage 4	
A3	Schakellokaal Recyclage 4	
A4	Magazijn boven werkplaats recyclage 4	
A5	Zijkant gebouw recyclage 4	
A6	Schakellokaal recyclage 5 (1ste verdieping)	
A7	Schakellokaal recyclage 5 (gelijkvloers)	
A8	Schakellokaal recyclage 5	
A9	Showroom lokaal MR 0.3	
A10	Bedieningslokaal pers S4	Verwijderen eind Tussenfase 2
A39	Receptie	
A41	Keuken naast receptie	
A45	Serverlokaal	
A46	Serverlokaal	
A50	Bureelcontainer grondstoffenreceptie (1ste verdieping)	
A57	Schakellokaal droger 4	
A58	Refter	
A59	Refter	
A60	Bureelcontainer grondstoffenreceptie (gelijkvloers)	
A65	Schakellokaal tand- & groeflijn	
A66	Schakellokaal voorreiniging (gelijkvloers)	
A67	Schakellokaal voorreiniging (1ste verdieping)	
A73	HS-cabine 3 (1ste verdieping)	
A79	Schakellokaal FMM 4.2	Verwijderen eind Tussenfase 2
A80	Schakellokaal schuren S4	Verwijderen eind Tussenfase 2
A81	Schakellokaal schuren S4	Verwijderen eind Tussenfase 2
A82	Schakellokaal schuren S4	Verwijderen eind Tussenfase 2
A83	HS-cabine 6/01	
A84	Schakellokaal droger 6 (1ste verdieping)	
A85	Schakellokaal droger 6 (1ste verdieping)	
A86	Schakellokaal WESP S4	Verwijderen eind Tussenfase 2
A91	Showroom	
A91	Veranda showroom	
A92	Veranda showroom	
A93	Bureel ploegtechniekers	
A95	Bedieningslokaal recyclage 4	
A98	Schakellokaal WESP S6	
A99	Schakellokaal OVSP (gelijkvloers)	
A100	Schakellokaal OVSP (gelijkvloers)	
A101	Bedieningslokaal recyclage 5 (gelijkvloers)	
A102	Schakellokaal windziffters ML S4	
A104	HS-cabine 3 (1ste verdieping)	
A105	Refter Lux 9	
A106	Bureau Lux 9	
A107	Vergaderzaal Lux 9	
A108	Schakellokaal Lux 9	
A109	Schakellokaal schuren S4	Verwijderen eind Tussenfase 2
A110	Bedieningslokaal schuren S4	Verwijderen eind Tussenfase 2
A112	Kleedruimte (1ste verdieping)	
A113	Kleedruimte (1ste verdieping)	
A114	Kleedruimte (1ste verdieping)	
A118	Schakellokaal strooiing S4	Verwijderen eind Tussenfase 2
A119	Schakellokaal strooiing S4	Verwijderen eind Tussenfase 2
A123	Bedieningslokaal belijming S4	
A124	Containerbureel laders hal 3	
A127	Lokalen R&D	
A128	Lokalen R&D	
A129	Lokalen R&D	
A130	Lokalen R&D	
A132	Bureel magazijn wisselstukken (gelijkvloers)	
A133	Hoofdgebouw	
A136	Schakellokaal voorreiniging (1ste verdieping)	
A137	Schakellokaal waterzuivering	
A138	Schakellokaal SHS	
A139	Schakellokaal SHS	
A140	Bedieningslokaal SHS	
A141	Lokaal HL finishing	
A142	Bedieningslokaal hal 7	
A145	Portiersgebouw	
A148	Schakellokaal strooiing S4	Verwijderen eind Tussenfase 2
A149	Schakellokaal strooiing S4	Verwijderen eind Tussenfase 2
A150	Bureel logistiek medewerker finishing	
A151	Burelen hal 14	
A152	Vergaderzaal hal 14	
A153	Refter hal 14	
A157	AO bureau achter boven CHIP	
A158	AO bureau beneden achter CHIP	
A159	Vergaderzaal burelen CHIP (gelijkvloers)	
A160	Bureau proces en kwaliteit CHIP	
A161	Bureau facility	
A162	Grote bureau burelen CHIP beneden	
A163	Bureau HSE	
A164	Refter beneden CHIP	
A165	Bureau rechts naast trap burelen CHIP	
A166	Vergaderzaal MR 1.1 burelen CHIP	
A167	Schakellokaal thermische oliepompen	
A168	Schakellokaal bij pannetzaag naast mechanisch labo	
A169	Schakellokaal KV4 + KV6	
A170	Schakellokaal KV4 + KV6	
A171	Verpakking hal 2	
A172	Schakellokaal verpakking hal 2	
A173	Hal 2	
A174	Vergaderzaal hal 2	
A175	Vergaderzaal MR 1.2 hal 2	
A176	Vergaderzaal MR 1.1 hal 2	
A177	Burelen hal 2	
A178	Burelen hal 1	
A179	Burelen hal 1	
A199	OVSP	
A202	Labo	
A203	Receptie	
A204	Schakellokaal zeef- en afzinstallaties S6	
A205	Schakellokaal zeef- en afzinstallaties S6	
A206	Schakellokaal belijming S6	
A207	Schakellokaal belijming S6	
A208	Schakellokaal pers S6	
A209	Schakellokaal pers S6	
A210	Schakellokaal schuren S6	
A211	Schakellokaal schuren S6	
A212	Bedieningslokaal pers S6	
A213	Bedieningslokaal schuren S6	
A214	Bedieningslokaal schuren S6	
A215	Schakellokaal Lux 10	
A216	Schakellokaal Lux 10	
A217	Schakellokaal Lux 10	
A218	Bedieningslokaal Lux 10	
A219	Bedieningslokaal Lux 10	
KG4	Koeling 1 belijming S4	Verwijderen eind Tussenfase 2
KG5	Koeling 2 belijming S4	Verwijderen eind Tussenfase 2
KG7	Koeling 1 belijming S6	
KG8	Koeling 2 belijming S6	
KG9	Koeling PAL-magazijn	

A123	Bedieningslokaal belijming S4	Verwijderen eind Tussenfase 2
A124	Containerbureel laders hal 3	
A127	Lokalen R&D	
A128	Lokalen R&D	
A129	Lokalen R&D	
A130	Lokalen R&D	
A132	Bureel magazijn wisselstukken (gelijkvloers)	
A133	Hoofdgebouw	
A136	Schakellokaal voorreiniging (1ste verdieping)	
A137	Schakellokaal waterzuivering	
A138	Schakellokaal SHS	
A139	Schakellokaal SHS	
A140	Bedieningslokaal SHS	
A141	Lokaal HL finishing	
A142	Bedieningslokaal hal 7	
A145	Portiersgebouw	
A148	Schakellokaal strooiing S4	Verwijderen eind Tussenfase 2
A149	Schakellokaal strooiing S4	Verwijderen eind Tussenfase 2
A150	Bureel logistiek medewerker finishing	
A151	Burelen hal 14	
A152	Vergaderzaal hal 14	
A153	Refter hal 14	
A157	AO bureau achter boven CHIP	
A158	AO bureau beneden achter CHIP	
A159	Vergaderzaal burelen CHIP (gelijkvloers)	
A160	Bureau proces en kwaliteit CHIP	
A161	Bureau facility	
A162	Grote bureau burelen CHIP beneden	
A163	Bureau HSE	
A164	Refter beneden CHIP	
A165	Bureau rechts naast trap burelen CHIP	
A166	Vergaderzaal MR 1.1 burelen CHIP	
A167	Schakellokaal thermische oliepompen	
A168	Schakellokaal bij pannetzaag naast mechanisch labo	
A169	Schakellokaal KV4 + KV6	
A170	Schakellokaal KV4 + KV6	
A171	Verpakking hal 2	
A172	Schakellokaal verpakking hal 2	
A173	Hal 2	
A174	Vergaderzaal hal 2	
A175	Vergaderzaal MR 1.2 hal 2	
A176	Vergaderzaal MR 1.1 hal 2	
A177	Burelen hal 2	
A178	Burelen hal 1	
A179	Burelen hal 1	
A199	OVSP	
A202	Labo	
A203	Receptie	
A204	Schakellokaal zeef- en afzinstallaties S6	
A205	Schakellokaal zeef- en afzinstallaties S6	
A206	Schakellokaal belijming S6	
A207	Schakellokaal belijming S6	
A208	Schakellokaal pers S6	
A209	Schakellokaal pers S6	
A210	Schakellokaal schuren S6	
A211	Schakellokaal schuren S6	
A212	Bedieningslokaal pers S6	
A213	Bedieningslokaal schuren S6	
A214	Bedieningslokaal schuren S6	
A215	Schakellokaal Lux 10	
A216	Schakellokaal Lux 10	
A217	Schakellokaal Lux 10	
A218	Bedieningslokaal Lux 10	
A219	Bedieningslokaal Lux 10	
KG4	Koeling 1 belijming S4	Verwijderen eind Tussenfase 2
KG5	Koeling 2 belijming S4	Verwijderen eind Tussenfase 2
KG7	Koeling 1 belijming S6	
KG8	Koeling 2 belijming S6	
KG9	Koeling PAL-magazijn	

