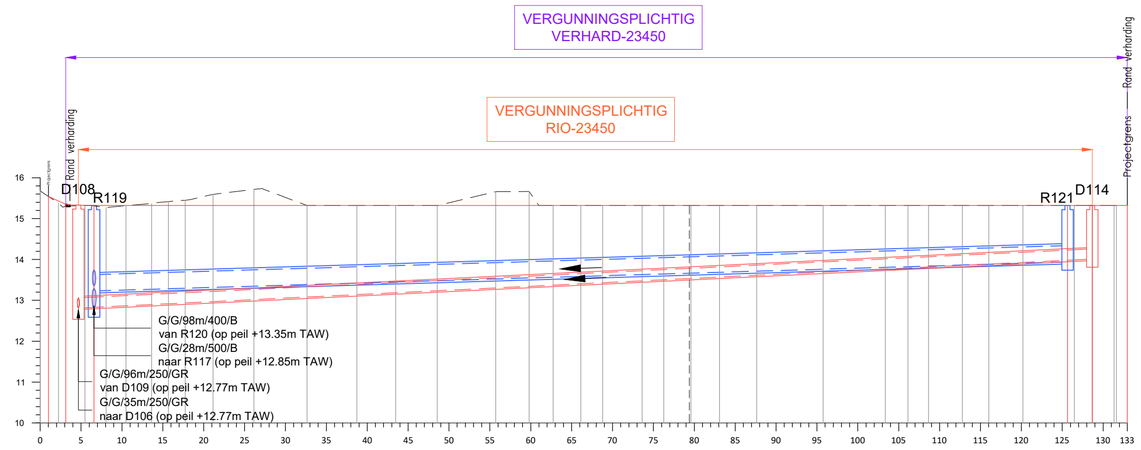



T7

Lengteschaal: 1/500
Hoogteschaal: 1/100

Vergelijkingsvlak: 10.00m T.A.W.

TERREIN	Bestaand	Maaiveldpeil BT
		Tussenafstand
	ontwerp	Toekomstig maaiveld
		Tussenafstand

OT RIOLERING	DWA	Tussenafstand
		Diameter + helling
		Bodemhoogte
	RWA	Tussenafstand
		Diameter + helling
		Bodemhoogte

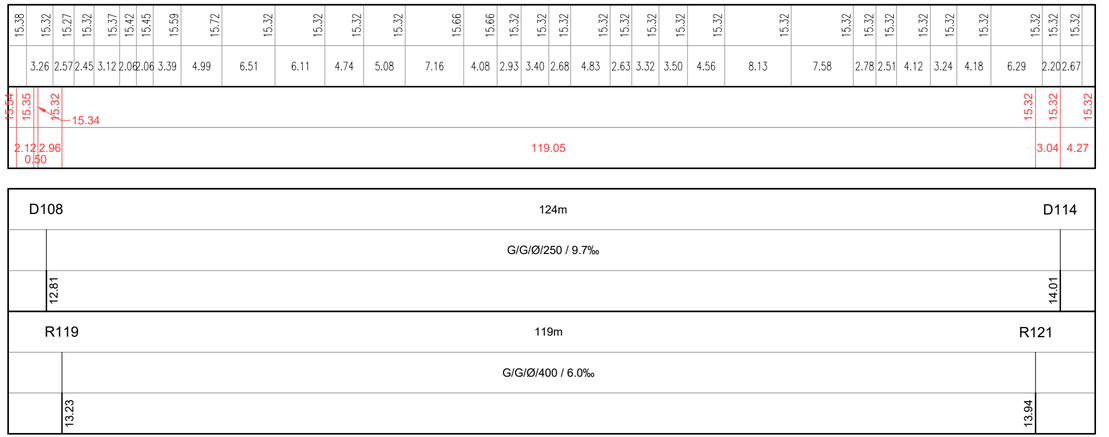

BA_23450_T_BN_T7

